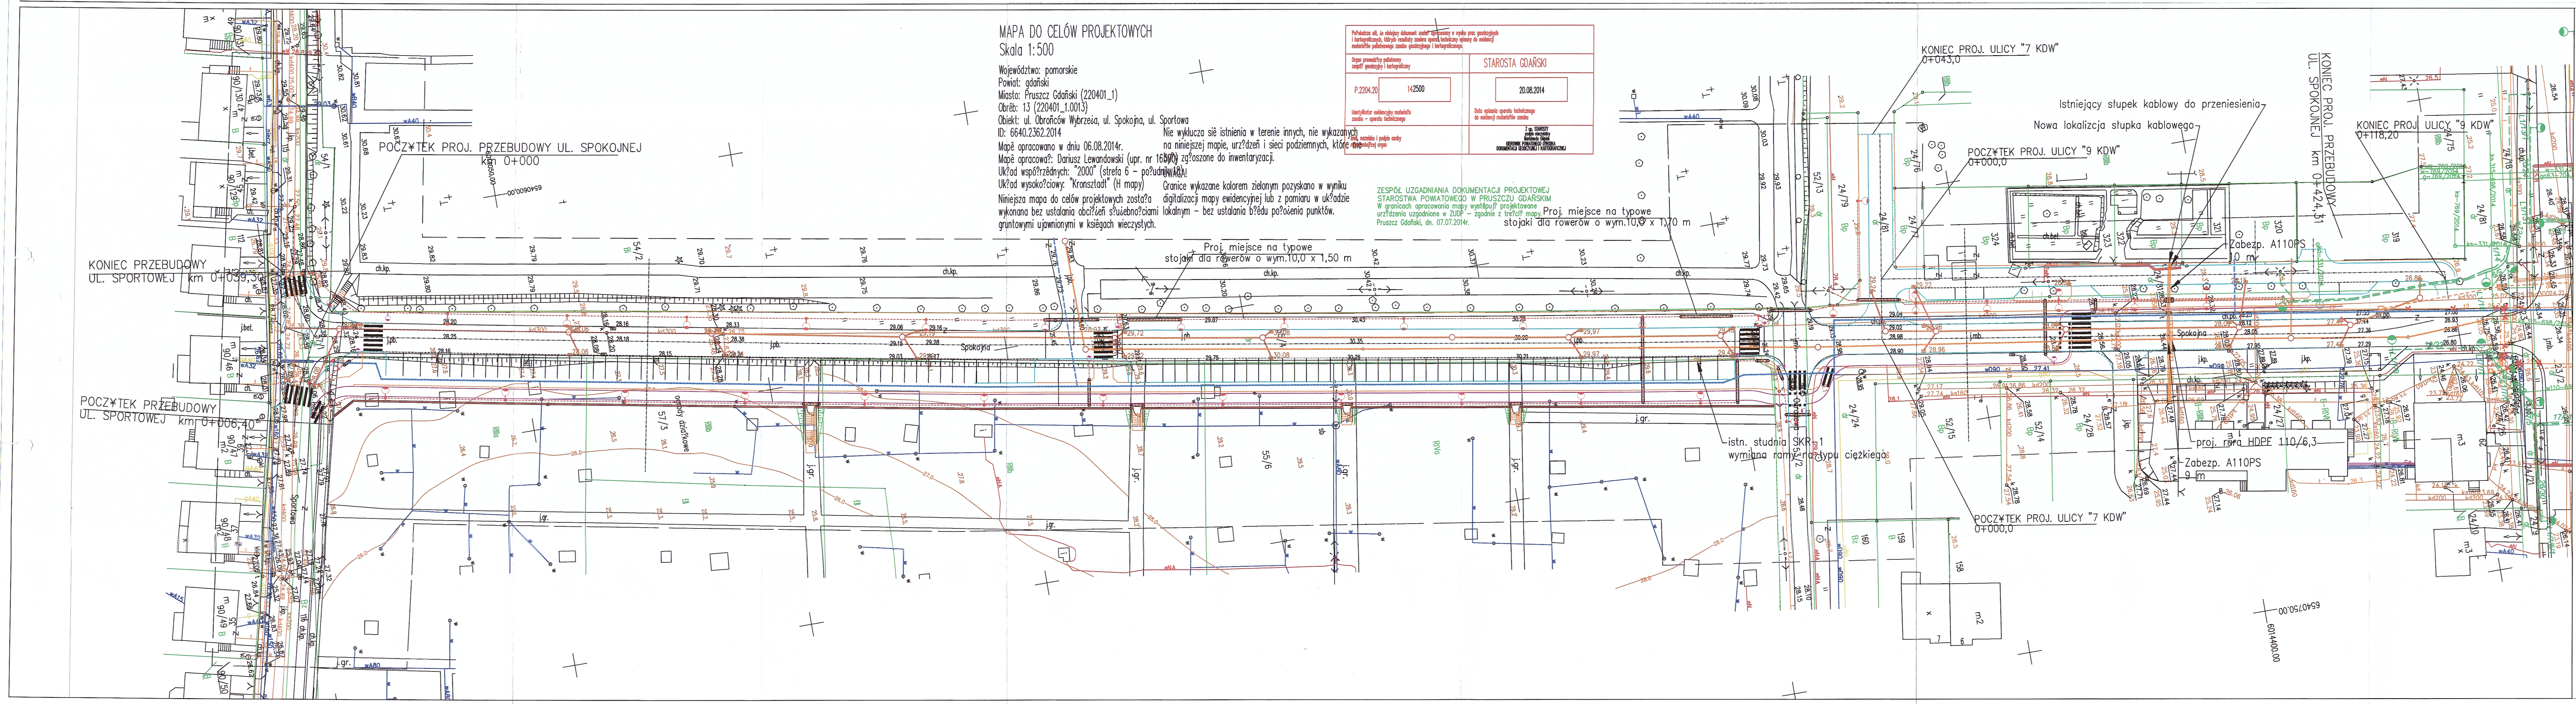
POCZĄTEK PROJ. PRZEBUDOWY UL. SPOKOJNEJ km 0+000
KONIEC PRZEBUDOWY UL. SPORTOWEJ km 0+059,51
POCZĄTEK PRZEBUDOWY UL. SPORTOWEJ km 0+006,40
Proj. miejsce na typowe stojaki dla rowerów o wym.10,0 x 1,50 m
Proj. miejsce na typowe stojaki dla rowerów o wym.10,0 x 1,70 m
istn. studnia SKR-1 wymiana ramy z włazu ciężkiego
KONIEC PROJ. ULICY "7 KDW" 0+043,0
POCZĄTEK PROJ. ULICY "9 KDW" 0+000,0
POCZĄTEK PROJ. ULICY "7 KDW" 0+000,0
Istniejący słupek kablowy do przeniesienia
Nowa lokalizacja słupka kablowego
KONIEC PROJ. PRZEBUDOWY UL. SPOKOJNEJ km 0+424,31
KONIEC PROJ. ULICY "9 KDW" 0+118,20
Zabezp. A110PS
proj. rura HDPE 110/6,3
Spokojna
Sportowa

MAPA DO CELÓW PROJEKTOWYCH

Skala 1:500

Województwo: pomorskie
Powiat: gdański
Miasto: Pruszcz Gdański (220401_1)
Obręb: 13 (220401_1.0013)
Obiekt: ul. Obrońców Wybrzeża, ul. Spokojna, ul. Sportowa
ID: 6640.2362.2014
Mapę opracowano w dniu 06.08.2014r.
Mapę opracował: Dariusz Lewandowski (upr. nr 16590)
Układ współrzędnych: "2000" (strefa 6 - południk 18)
Układ wysokościowy: "Kronsztadt" (H mapy)

Niniejsza mapa do celów projektowych została wykonana bez ustalania obciążeń służebnościami gruntowymi ujawnionymi w księgach wieczystych.

Nie wyklucza się istnienia w terenie innych, nie wykazanych na niniejszej mapie, urządzeń i sieci podziemnych, które nie były zgłoszone do inwentaryzacji.

UWAGA!

Granice wykazane kolorem zielonym pozyskano w wyniku digitalizacji mapy ewidencyjnej lub z pomiaru w układzie lokalnym - bez ustalania błędu położenia punktów.

Poświadcza się, że niniejszy dokument został opracowany w wyniku prac geodezyjnych i kartograficznych, których rezultaty zawiera operat techniczny wpisany do ewidencji materiałów państwowego zasobu geodezyjnego i kartograficznego.	
Organ prowadzący państwowy zespół geodezyjny i kartograficzny	STAROSTA GDAŃSKI
P.2204.20 142500 Identyfikator ewidencyjny materiału zasobu - operatu technicznego	20.08.2014 Data wpisania operatu technicznego do ewidencji materiałów zasobu
Imię, nazwisko i podpis osoby reprezentującej organ	Z up. STAROSTY podpis nieczytelny Mariolanda Osipiak KIEROWNIK POWIATOWEGO OŚRODKA DOKUMENTACJI GEODEZYJNEJ I KARTOGRAFICZNEJ

ZESPÓŁ UZGADNIANIA DOKUMENTACJI PROJEKTOWEJ
STAROSTWA POWIATOWEGO W PRUSZCZU GDAŃSKIM
W granicach opracowania mapy występują projektowane urządzenia uzgodnione w ZUDP - zgodnie z treścią mapy.
Pruszcz Gdański, dn. 07.07.2014r.

LEGENDA:

ENERGETYKA

- ◐ - proj. słup oświetlenia drogowego
- ◐ - proj. oprawa (doświetlenie przejścia dla pieszych)
- ┄ - proj. linie kablowe nN-0,4 kV
- ◇ - proj. mufa kablowa
- ─ - demontaż urządzeń elektroenergetycznych
- ▭ - proj. rura osłonowa

TELETECHNIKA

- ▭ - proj. studnie teletechniczne
- ▭ - proj. rura osłonowa

Biuro Usług Inżynierskich "Evir"
80-809 Gdańsk, ul. Lotników Polskich 39/5 tel. 601-68-71-73, e-mail; evir@gd.home.pl

PROJEKT CHRONIONY PRAWEM AUTORSKIM
ZMIANY SĄ MOŻLIWE TYLKO ZA ZGODĄ AUTORA
KOPIOWANIE I NAŚLADOWNICTWO ZABRONIONE

OBIEKT: PRZEBUDOWA ULICY SPOKOJNEJ W PRUSZCZU GDAŃSKIM			
INWESTOR: Gmina Miejska w Pruszczu Gdańskim 83-000 Pruszcz Gdański, ul. Grunwaldzka 20			RYS. KOMPUTEROWY PROG: AutoCAD 2000
ADRES: Pruszcz Gdański, obreb 13 Dz. Nr 115, 116, 57/1, 54/1, 54/2, 55/4, 57/3, 55/6, 53/2, 24/24, 24/79, 24/81			FAZA: PROJEKT WYKONAWCZY
RYSUNEK: PLAN SIECI ZEWNĘTRZNYCH PRZEBUDOWA SIECI TELEKOM.			BRANŻA: TELETECHNIKA
PROJEKTOWAŁ:	NR UPRAWNIEŃ:	PODPIS:	DATA: 12.2014
inż. Jarosław Szczodrowski	DT-WBT/02354/02/U POM/BT/0245/06		NR RYS: E1
SPRAWDZIŁ:	NR UPRAWNIEŃ:	PODPIS:	
inż. Leszek Bartela	DT-WBT/02354/02/U POM/BT/0342/07		SKALA: 1:500