


231220

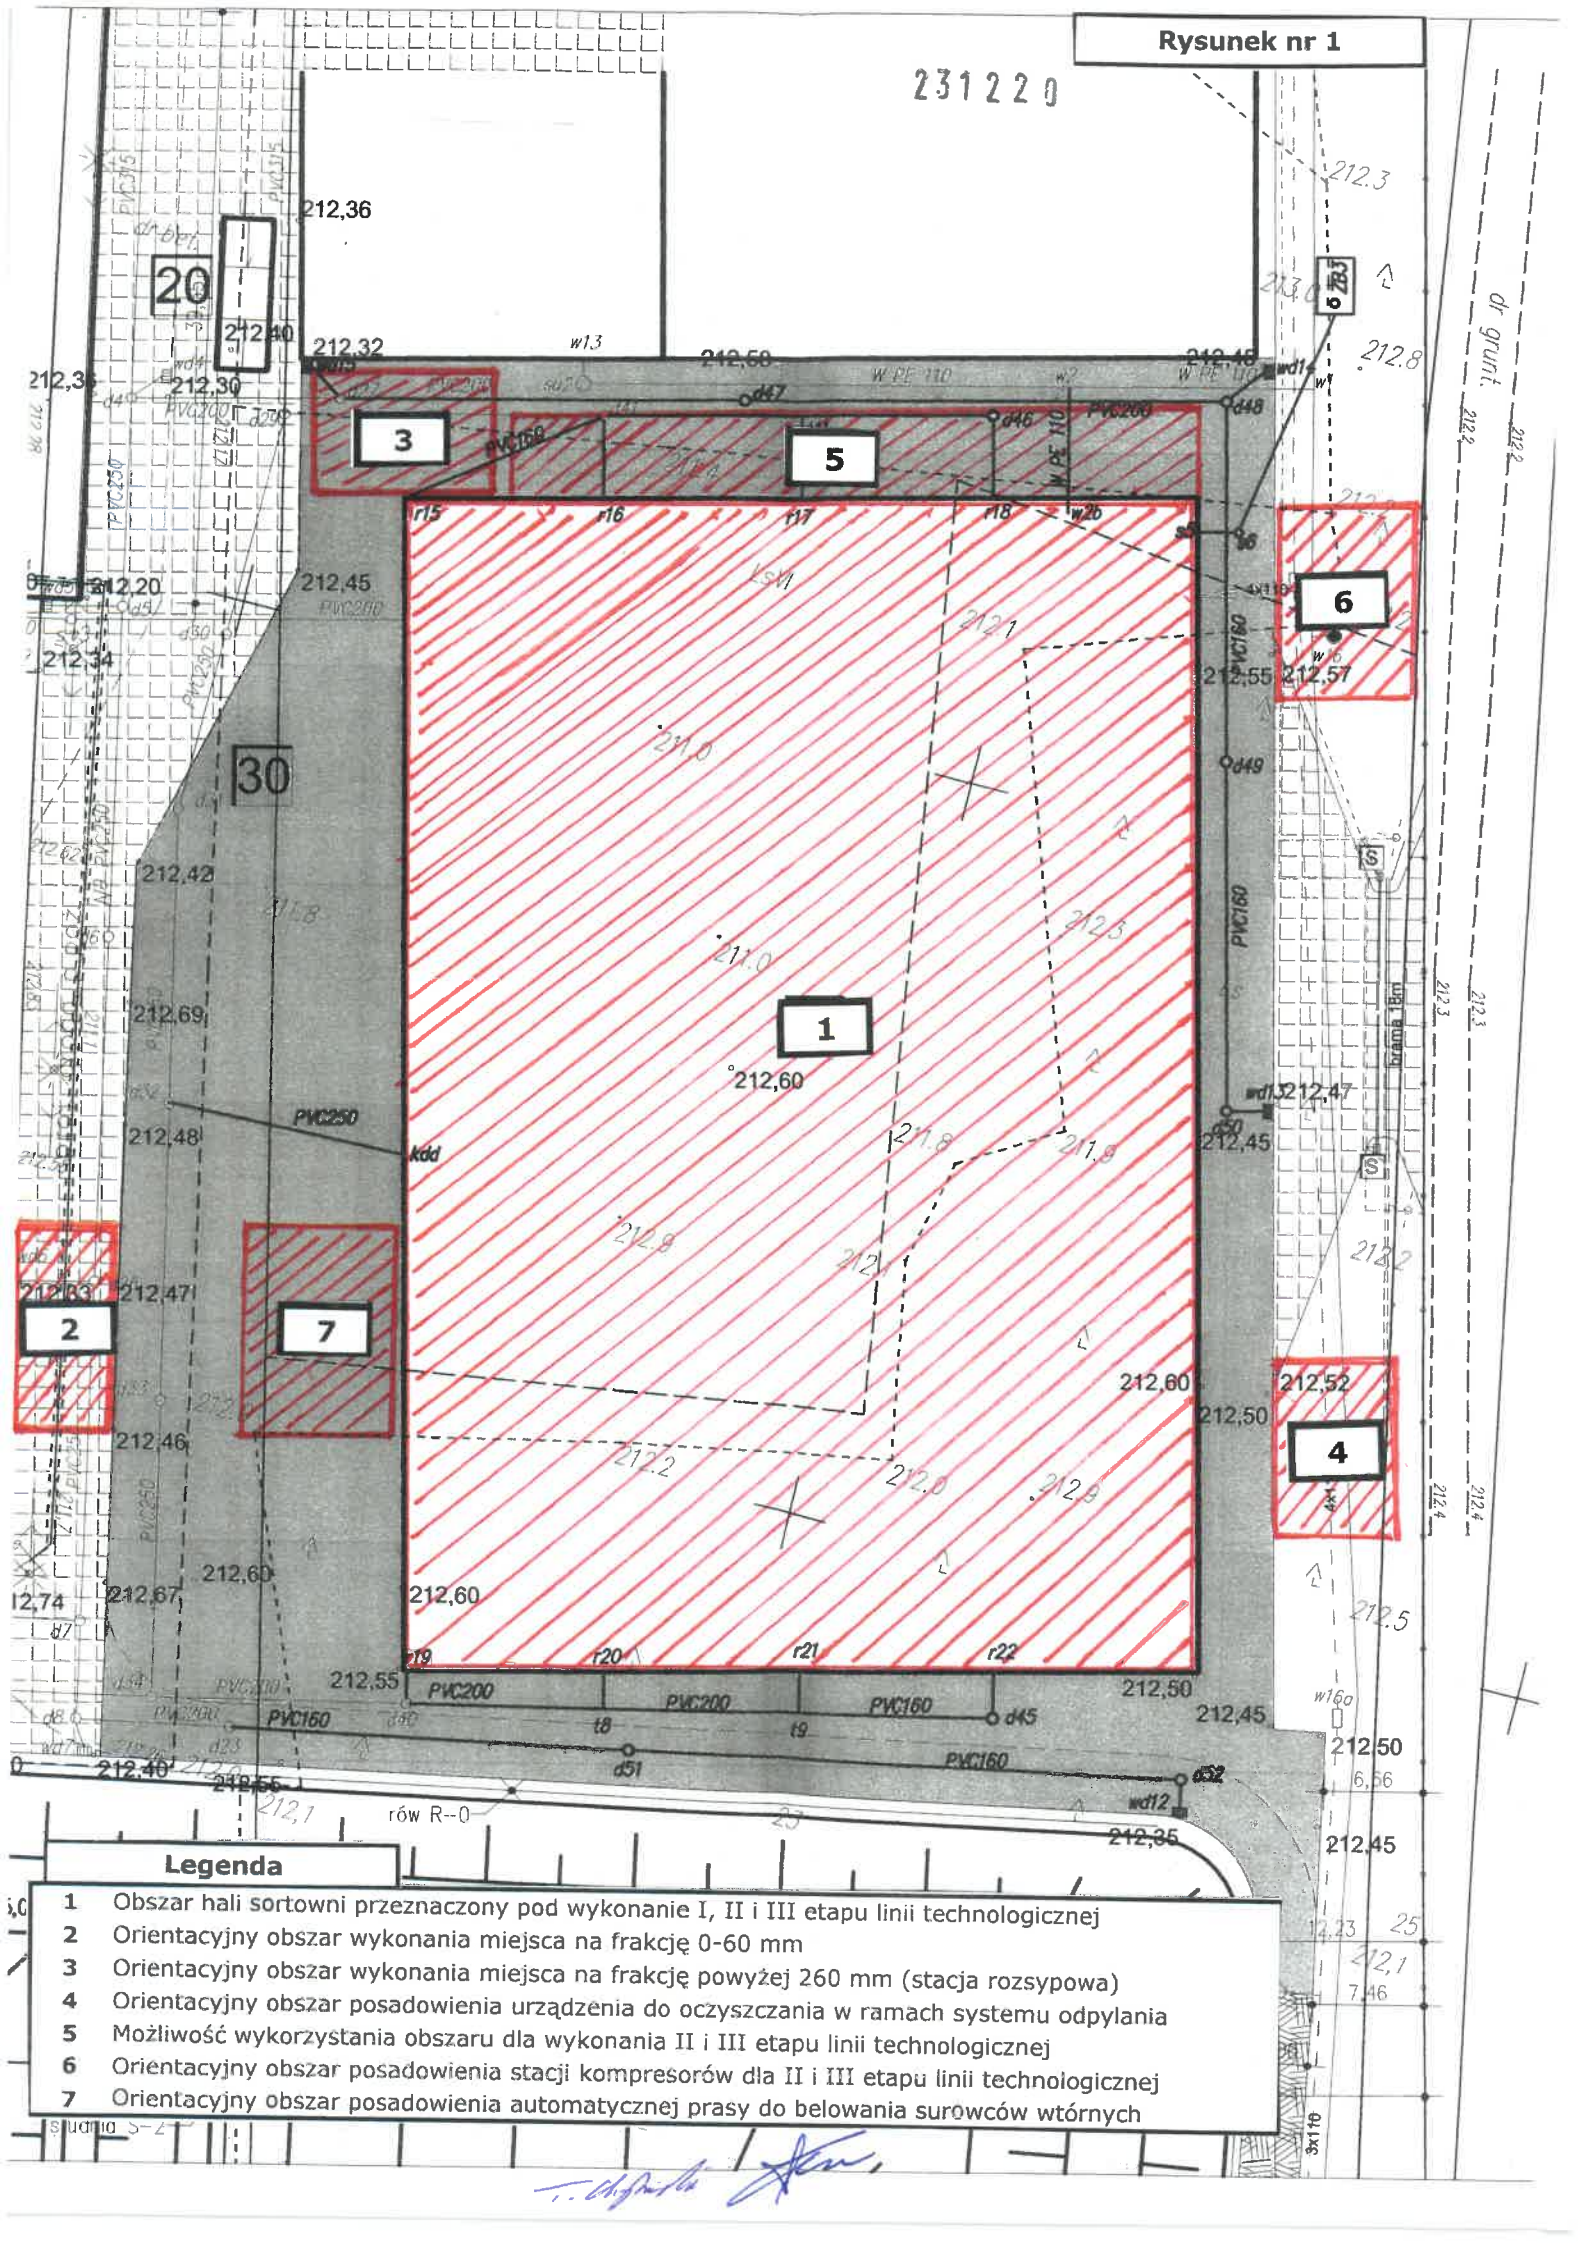

Legenda

- 1 Obszar hali sortowni przeznaczony pod wykonanie I, II i III etapu linii technologicznej
- 2 Orientacyjny obszar wykonania miejsca na frakcję 0-60 mm
- 3 Orientacyjny obszar wykonania miejsca na frakcję powyżej 260 mm (stacja rozsypania)
- 4 Orientacyjny obszar posadowienia urządzenia do oczyszczania w ramach systemu odpylania
- 5 Możliwość wykorzystania obszaru dla wykonania II i III etapu linii technologicznej
- 6 Orientacyjny obszar posadowienia stacji kompresorów dla II i III etapu linii technologicznej
- 7 Orientacyjny obszar posadowienia automatycznej prasy do belowania surowców wtórnych

[Handwritten signature]