Profil podłużny

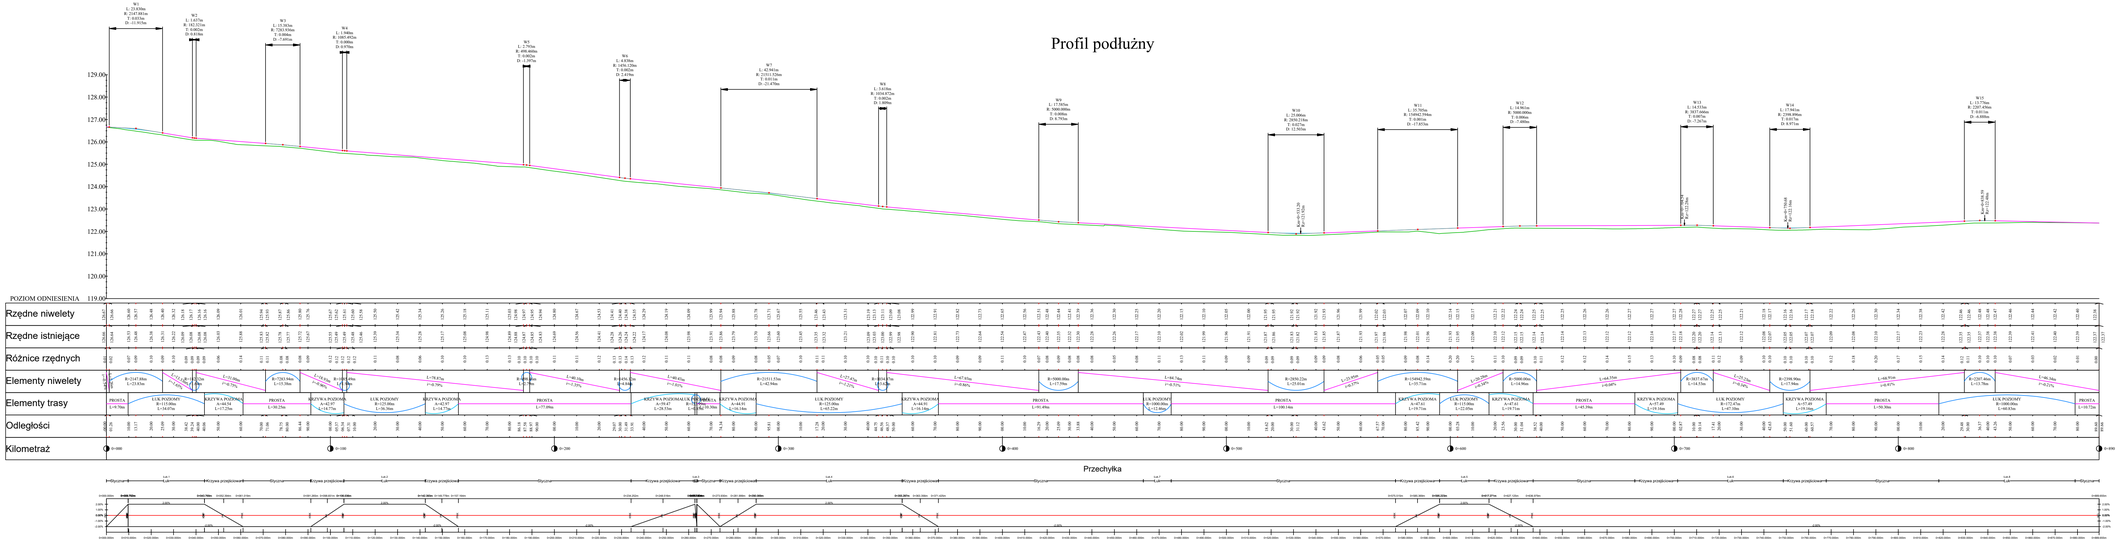

a-via Adam Ozimina ul. Dębowa 5a 55-120 Oborniki Śląskie	tel. 602470302 NIP. 916-161-86-88
Inwestor:	Zarząd Dróg Powiatowych w Trzebnicy ul. Łączna 1c 55-100 Trzebnica
Nazwa zadania:	Przebudowa drogi powiatowej nr 1352D w ramach zadania pn: "Ligota Strupińska - etap II droga dojazdowa do gruntów rolnych"
Temat rysunku:	Profil podłużny
Lokalizacja:	dz. nr 74/3, 160 AM-1 obręb Ligota Strupińska, Gmina Prusice
Branża: Drogi	Stadium: Projekt zagospodarowania terenu
Zespół projektowy	Uprawnienia / Podpis
Opracował: mgr inż. Adam Ozimina	DOŚ/0345/PBD/17
Skala: 1:100/1000	Data: Maj 2022r / Nr rysunku: 4