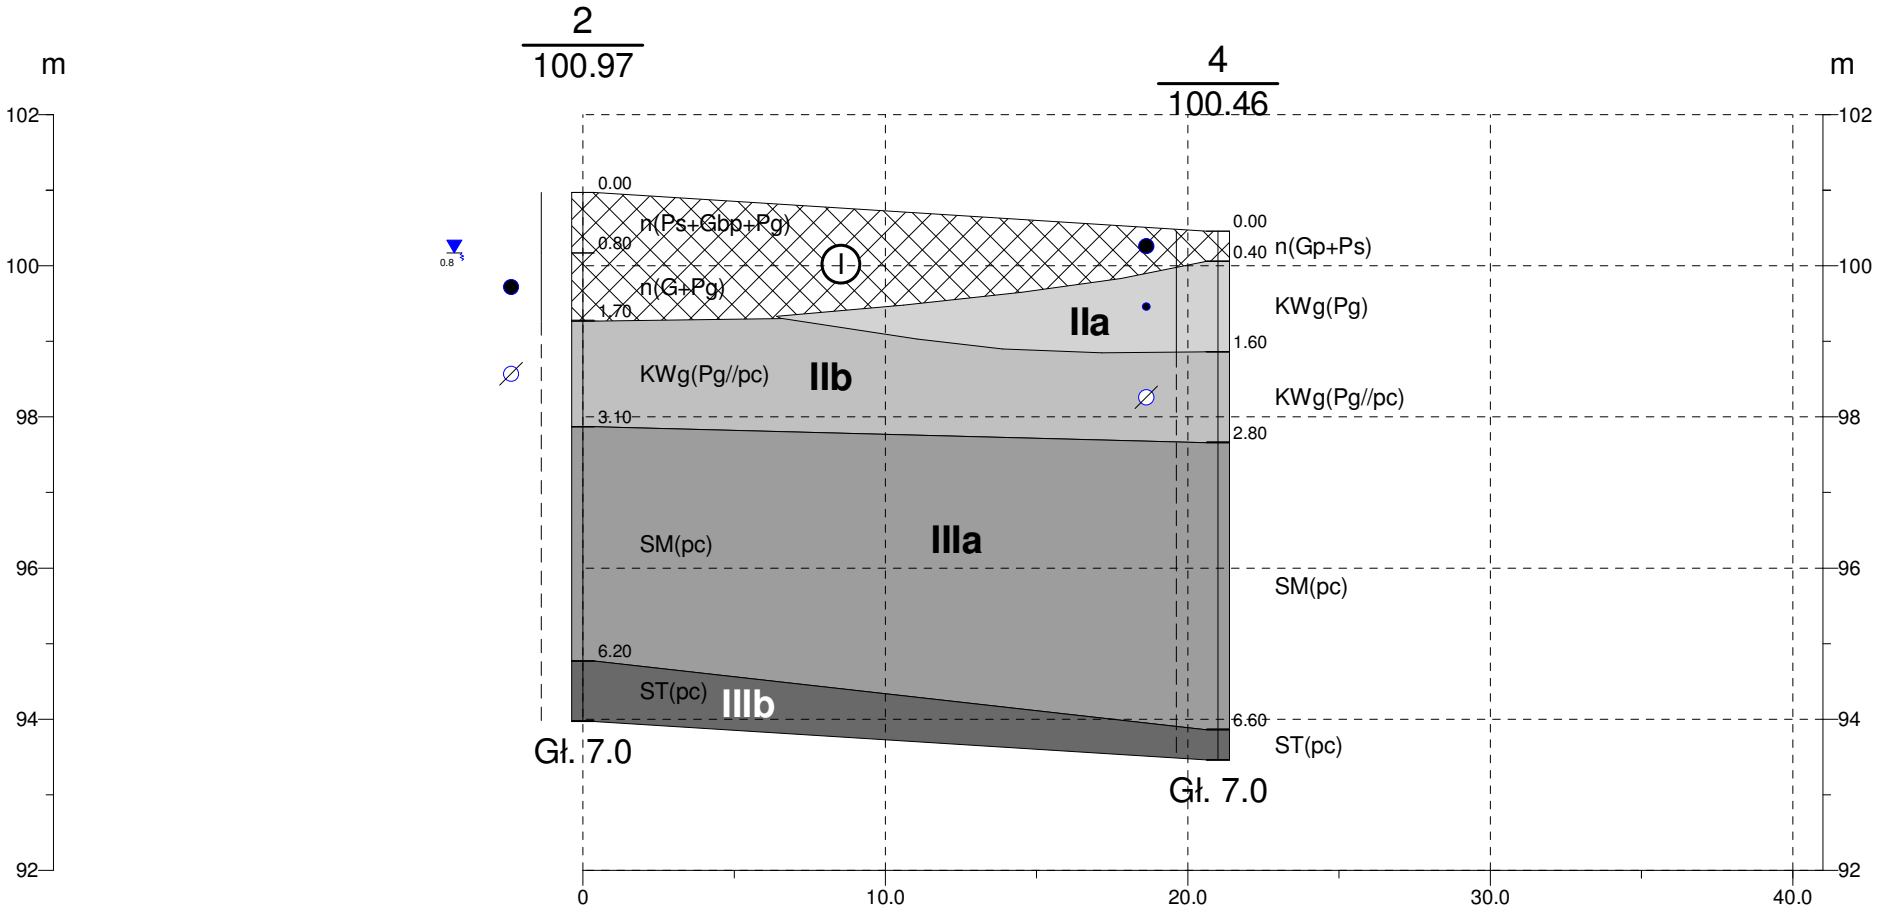

MRW PROJEKT SERWIS	**MRW PROJEKT SERWIS** 41-807 Zabrze ul. Gogolińska 2/3 tel. 504 123 111 mrwprojekt@interia.pl	
Nazwa tematu	**Budynek mieszkalny wielorodzinny z garażem podziemnym oraz przyłączami uzbrojenia i przyległym zagospodarowaniem terenu w Chorzowie przy ul. Karolinki**	
Nazwa załącznika	**PRZEKRÓJ GEOL.-INŻYNIERSKI IV – IV'**	
Rodzaj opracowania	**DOKUMENTACJA BADAŃ PODŁOŻA GRUNTOWEGO**	data: czerwiec 2013 r. skala: 1 : 250/100
Autor oprac.: mgr inż. R. Chryst		**Zał. nr 4.4**
Rys. komp.: mgr inż. R. Chryst	nr arch. 519/13	