


Rys. 1.1. - 1.1. Lokalizacja

Dostawa, montaż i instalacja nowoczesnej centrali wentylacyjnej z filtrami HEPA na salę zabiegową Oddziału Otolaryngologii w WS SP ZOZ w Zgorzelcu w ramach projektu pn. „Zakup nowoczesnej centrali wentylacyjnej z filtrami HEPA na salę zabiegową oddziału laryngologii w WS SP ZOZ w Zgorzelcu”

lokalizacja

I PIĘTRO

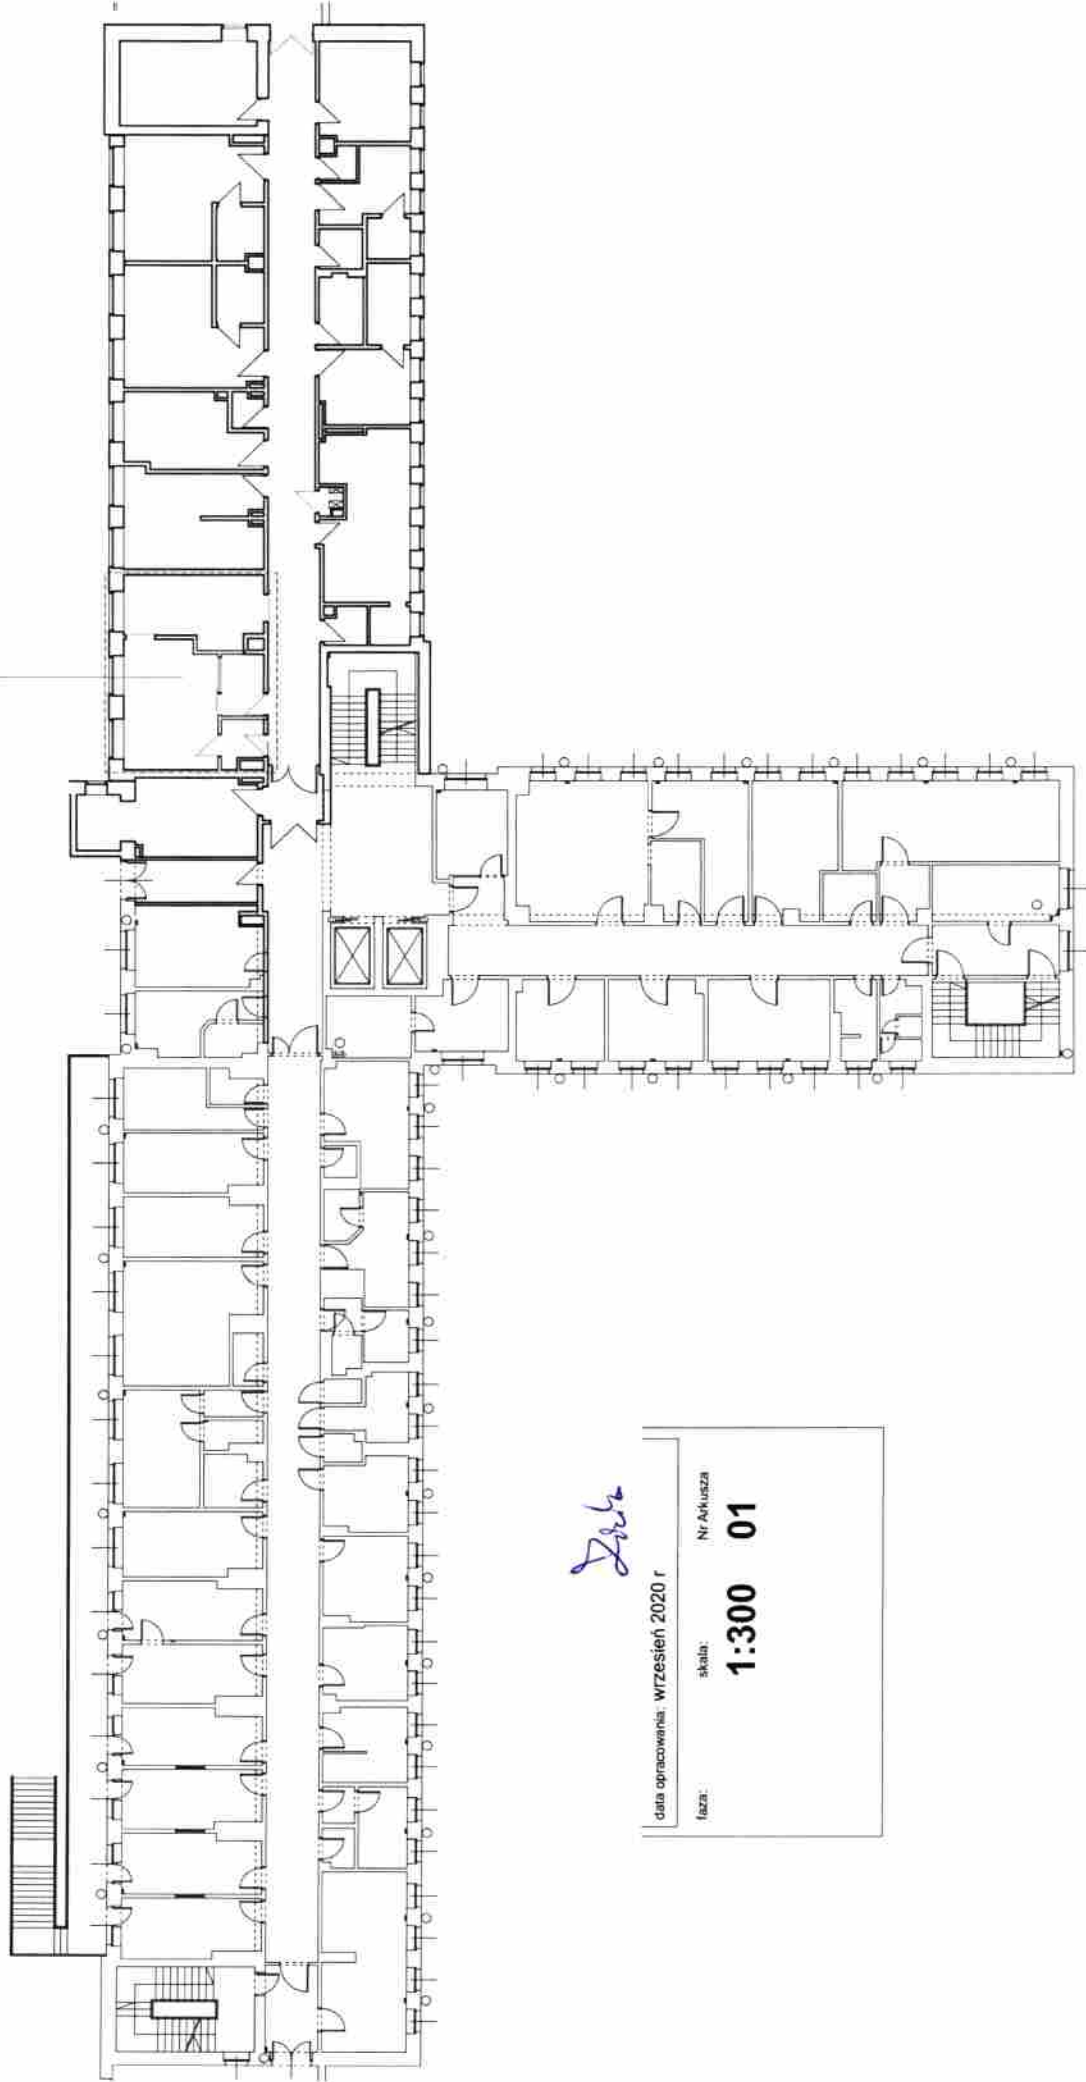

Zielka

data opracowania:	wrzesień 2020 r
skala:	Nr Akusza
faza:	1:300 01