


Budynek prasy – elewacje


Koncepcja przebudowy i rozbudowy

skala 1:100


Elewacja wschodnia

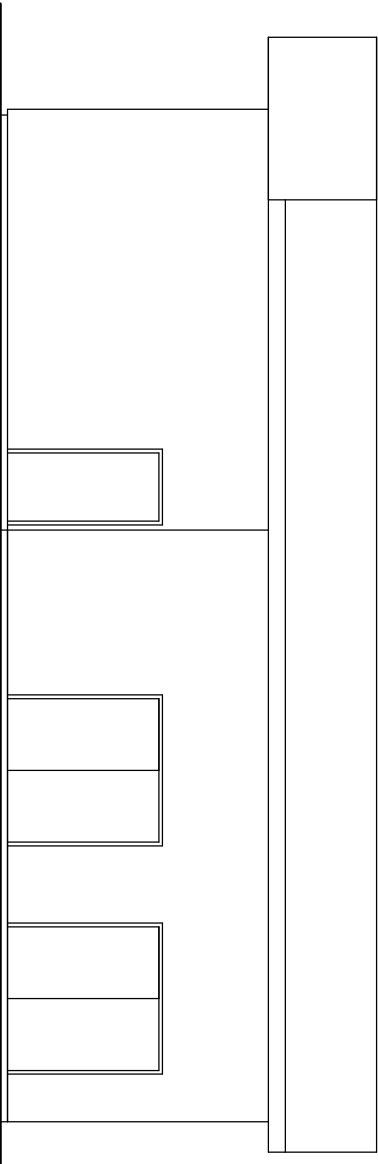


Elewacja zachodnia

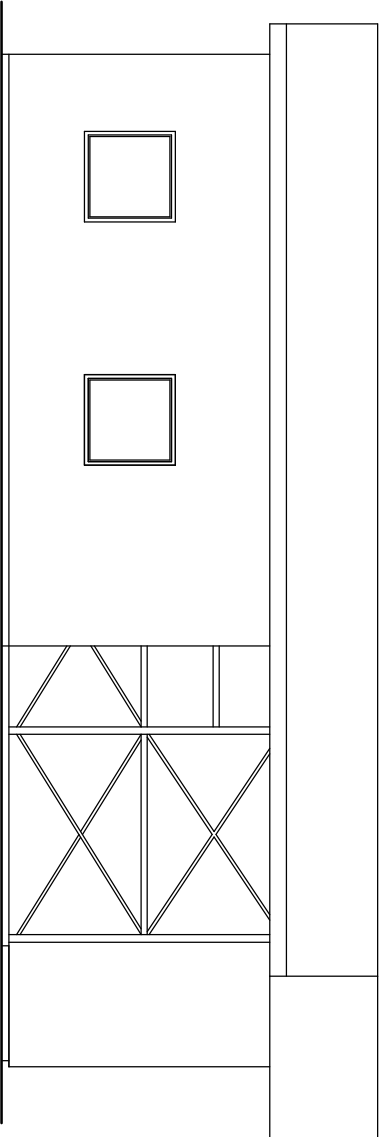

Elewacja południowa

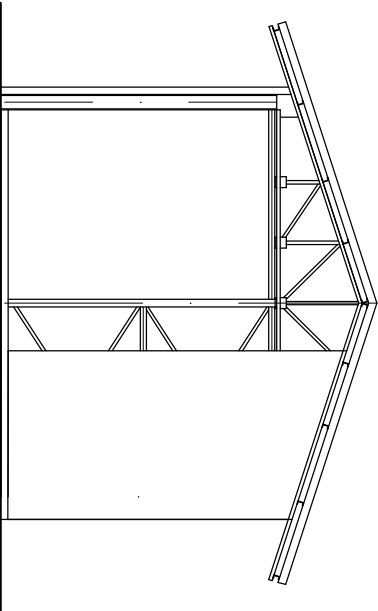

Elewacja północna

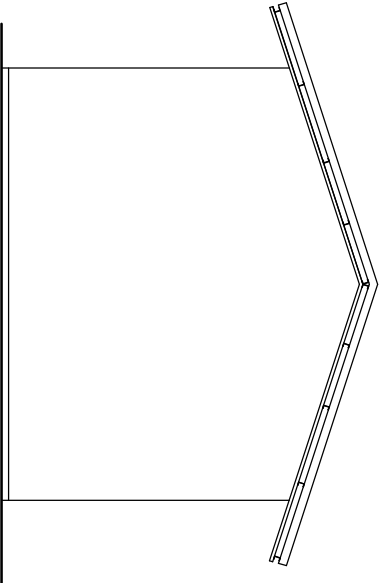

<i>SAN</i>		<i>"SAN-PROJ" Usługi Projektowe</i>	
<i>PROJ</i>		<i>Janusz Kalamarz</i>	
TEMAT: Przebudowa oczyszczalni ścieków dz nr ewid: 985/2, 986, 987 Stary Dzików			
TREŚĆ RYSUNKU:	Budynek prasy – elewacje – koncepcja		
OPRACOWAŁ:	imię i nazwisko	specj.	nr upr
	podpis		
	Elżbieta Żółtych		
BRANŻA architektoniczna		NUMER RYSUNKU	
UMOWA		DATA 12-2022	STADIUM PFU
6			