



Przekrój poprzeczny  
km 0+243.39 DG 364841K

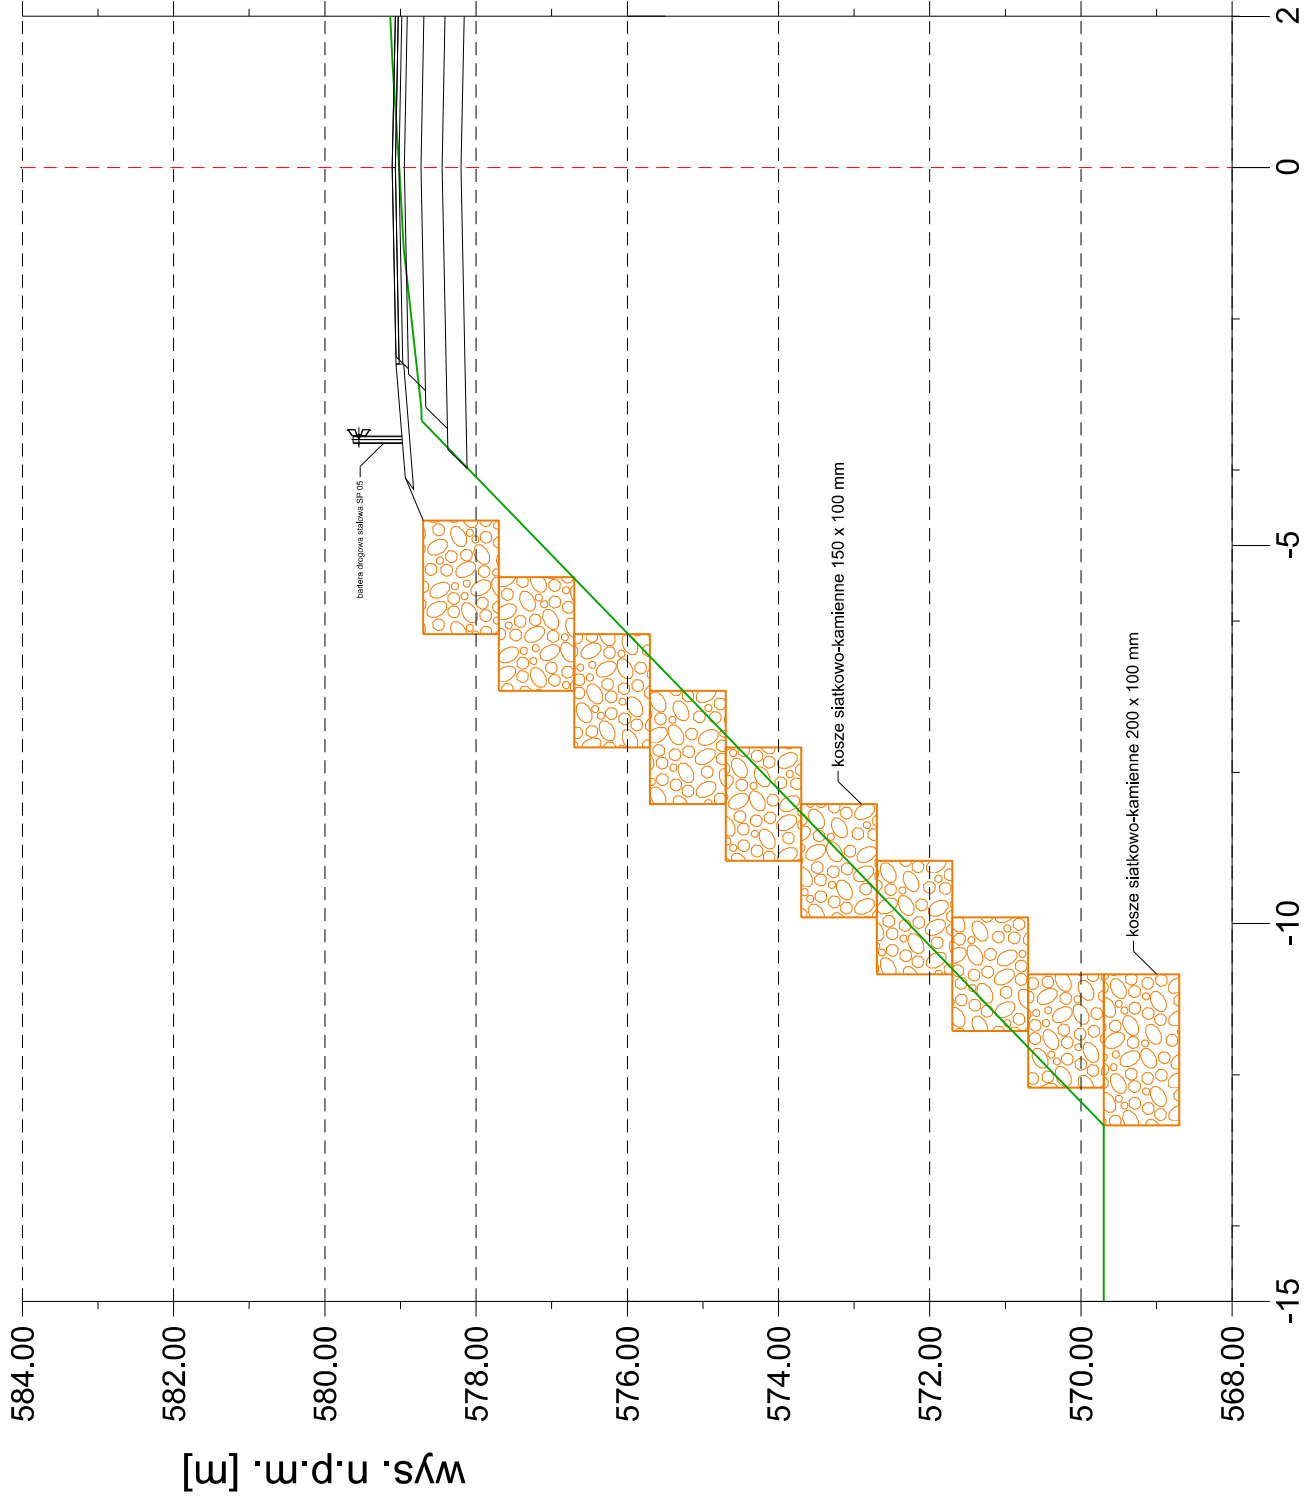

Przekrój poprzeczny  
km 0+728.18 DG 364841K

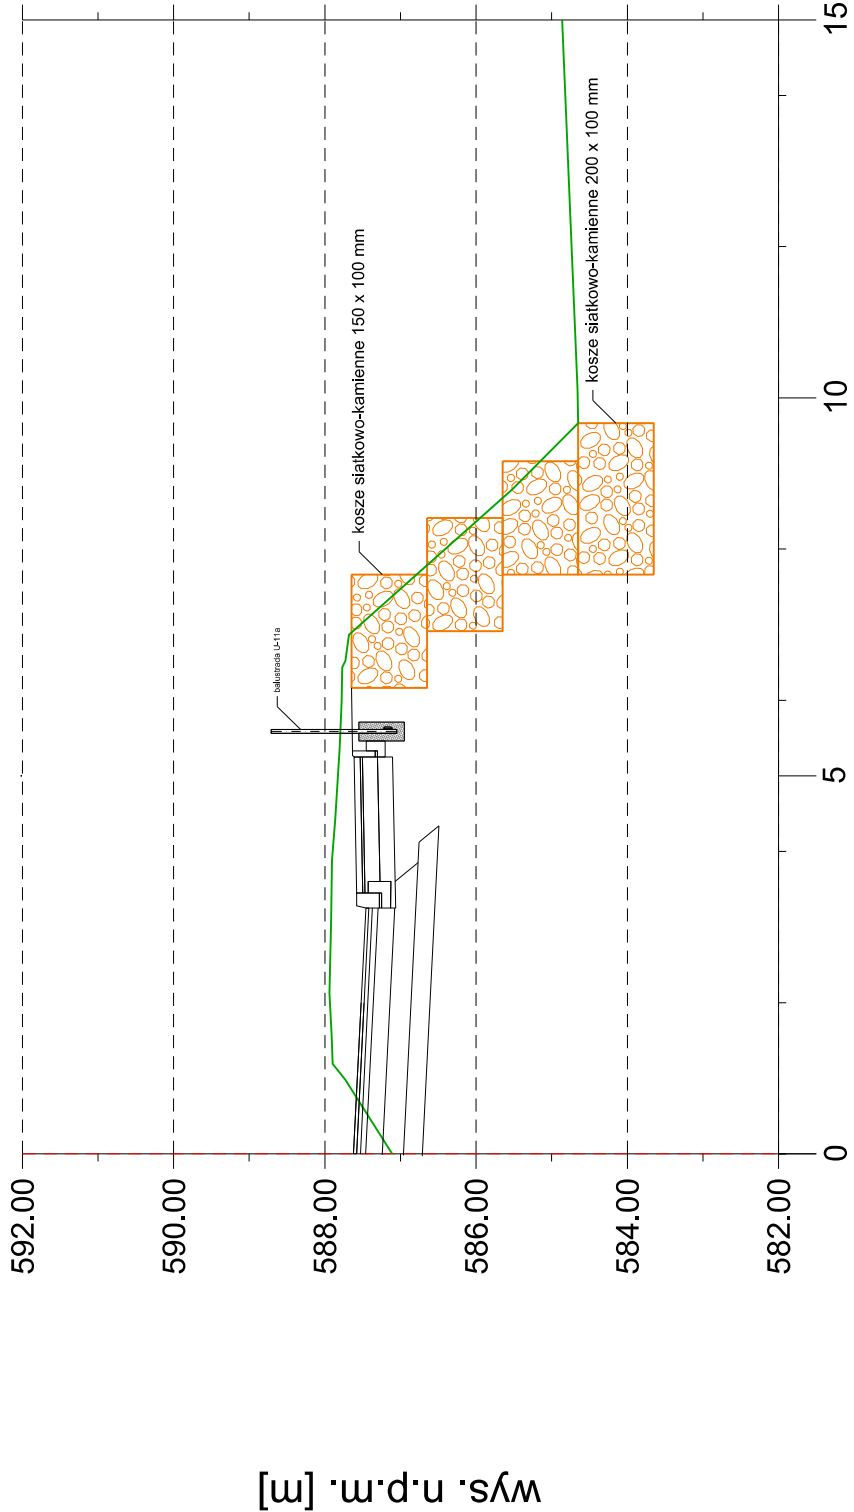

Biuro Projektów: <b>RENOWA</b> F.U.H. "RENOWA" Krzysztof Waniczek ul. Słoneczna 9 34-440 Kluszkowce tel.693-468-132 biuro@renowa.info		Nazwa Obiektu:  "Rozbudowa drogi gminnej nr 364841K ul. Biała Woda w km 0+152.25 - 1+231.90 w m. Jaworaki"	
Skala:	<b>1:100</b>	Adres Obiektu: <b>Woj. małopolskie, powiat nowotarski, gmina Szczawnica</b>	
Nr Rys:	<b>05</b>	jednostka ewidencyjna [121102_5] Szczawnica, obręb [0003] Jaworaki	
Data:	<b>GRUDZIEŃ 2022</b>	Inwestor:	<b>Burmistrz Miasta i Gminy Szczawnica</b>
		Przedmiot Rysunku:	<b>ul. Szalaya 103, 34-460 Szczawnica</b>
Opracowanie		<b>PRZEKROJE POPRZECZNE UMOCNIEŃ</b>	
<b>PROGRAM FUNKCjonalNO UżyTKOWY</b>		Projektant (branża drogowa): <b>mgr inż. Robert Waniczek</b> MAP/BO/206/03	Podpis:
		Współpraca: inż. Krzysztof Waniczek, mgr inż. Michał Orzel	