

OPIS PRZEDMIOTU ZAMÓWIENIA

WYMAGANIA ZAMAWIAJĄCEGO

KARNISZ:

- Karnisz aluminiowy, mocowany do sufitu, w kolorze białym,
- Karnisz typu Klik-System,
- Możliwość zatrzaskiwania uchwytów i suwaków bezpośrednio na szynie,

FIRANY:

- Firany z woalu o gramaturze nie mniejszej niż 50g/m², z obciążnikami,
- Kolor biały,
- Marszczenie: taśma typu smok z haczykami montażowymi lub stałe marszczenie i wszyte haczyki typu fleks,
- Materiał musi posiadać atest trudnopalności,

ZASŁONY

- Zasłony z grubego, zaciemniającego materiału (90% zaciemnienia, tkanina poliestrowa),
- Upięta w stałe fałdy z haczykami typu fleks,
- Kolor RAL 7034 lub zbliżony,
- Materiał musi posiadać atest trudnopalności,

ROLETY

- Rolety gładkie, w kolorze RAL 7034 lub zbliżonym,
- Z materiału zaciemniającego lub pół-zaciemniającego,
- Montowane bezinwazyjnie do ramy okiennej, prowadzenie za pomocą systemu żyłkowego,
- Zamontowane szyny boczne trzymające roletę przy oknie kiedy jest uchylone.

SPECYFIKACJA

Piętro	Pomieszczenie (na projekcie), numer i rodzaj pokoju	Szerokość (m)	Wysokość (m)
PARTER: • karnisz • firany • zasłony	Pomieszczenie 2, pokój jednoosobowy nr 25	3,60	2,60
	Pomieszczenie 4, pokój jednoosobowy nr 26	3,75	2,55
	Pomieszczenie 7, pokój dwuosobowy nr 27	2,60	2,60
	Pomieszczenie 9, pokój dwuosobowy nr 28	5,60	2,55

	Pomieszczenie 11, pokój dwuosobowy nr 29	5,60	2,55
	Pomieszczenie 17, pokój jednoosobowy z apartamentu nr 31	2,00	2,60
	Pomieszczenie 18, pokój dwuosobowy z apartamentu nr 31	3,50	2,60
	Pomieszczenie 21, pokój dwuosobowy nr 32	3,05	2,60
PARTER: • roleta	Pomieszczenie 15, przedpokój apartamentu 31	0,60	nie mniej niż 0,70
	Pomieszczenie 16, łazienka apartamentu 31	0,60	nie mniej niż 0,70
	Pomieszczenie 19, aneks kuchenny pokoju 32	0,90	nie mniej niż 1,50
PIĘTRO: Piętra 1-4 są takie same, podane obok wymiary dotyczą jednego piętra • karnisz • zasłony	Pomieszczenie 102, pokój jednoosobowy nr 107	4,00	2,60
	Pomieszczenie 104, pokój jednoosobowy nr 108	3,70	2,50
	Pomieszczenie 106 pokój dwuosobowy nr 110	5,60	2,50
	Pomieszczenie 108, pokój dwuosobowy nr 111	2,60	2,50
	Pomieszczenie 110, pokój dwuosobowy nr 112	2,70	2,50
	Pomieszczenie 115, pokój dwuosobowy z apartamentu nr 114	2,60	2,50
	Pomieszczenie 116, pokój dwuosobowy z apartamentu nr 114	2,70	2,50

Sugeruje się zaprojektowanie po 2 zasłony (plus 2 firany na parterze) w każdym pomieszczeniu. Wyjątkiem są pomieszczenia 9 i 11 gdzie sugeruje się po 4 firany i 4 zasłony oraz pomieszczenie 106 i każde odpowiadające na piętrach gdzie powinno znajdować się po 4 zasłony. WYMAGA SIĘ dostarczenia Zamawiającemu dodatkowych 5 zasłon (o wymiarze około 2m długości i 2,6m wysokości). Wg wyliczeń Zamawiającego Wykonawca powinien wycenić (długość mierzona po linii marszczenia, wymiary produktu gotowego):


- 12 firan o długości 1,5m
- 8 firan o długości 2,0m
- 60 zasłon o długości 1,50m
- 24 zasłony o długości 2,0m
- 5 dodatkowych zasłon

Zarówno wyliczenia i podane wymiary są szacunkowe i służą jedynie wycenie przedmiotu umowy. Szczegółowe wymiary karniszy i rolet Wykonawca, którego oferta zostanie wybrana jako najkorzystniejsza powinien zdjąć z natury. Podane ilości firan i zasłon są jedyne sugerowane, rzeczywista ilość zależy od aranżacji Wykonawcy. Karnisz powinien być na całej szerokości ściany. Zasłony i firany powinny zajmować całą powierzchnię ściany, tzn. na szerokość od ściany do ściany i na wysokość od sufitu do podłogi.

PROPOZYCJA ARANŻACJI KARNISZY / ZASŁON / FIRAN




Źródło: www.dekorujonline.pl

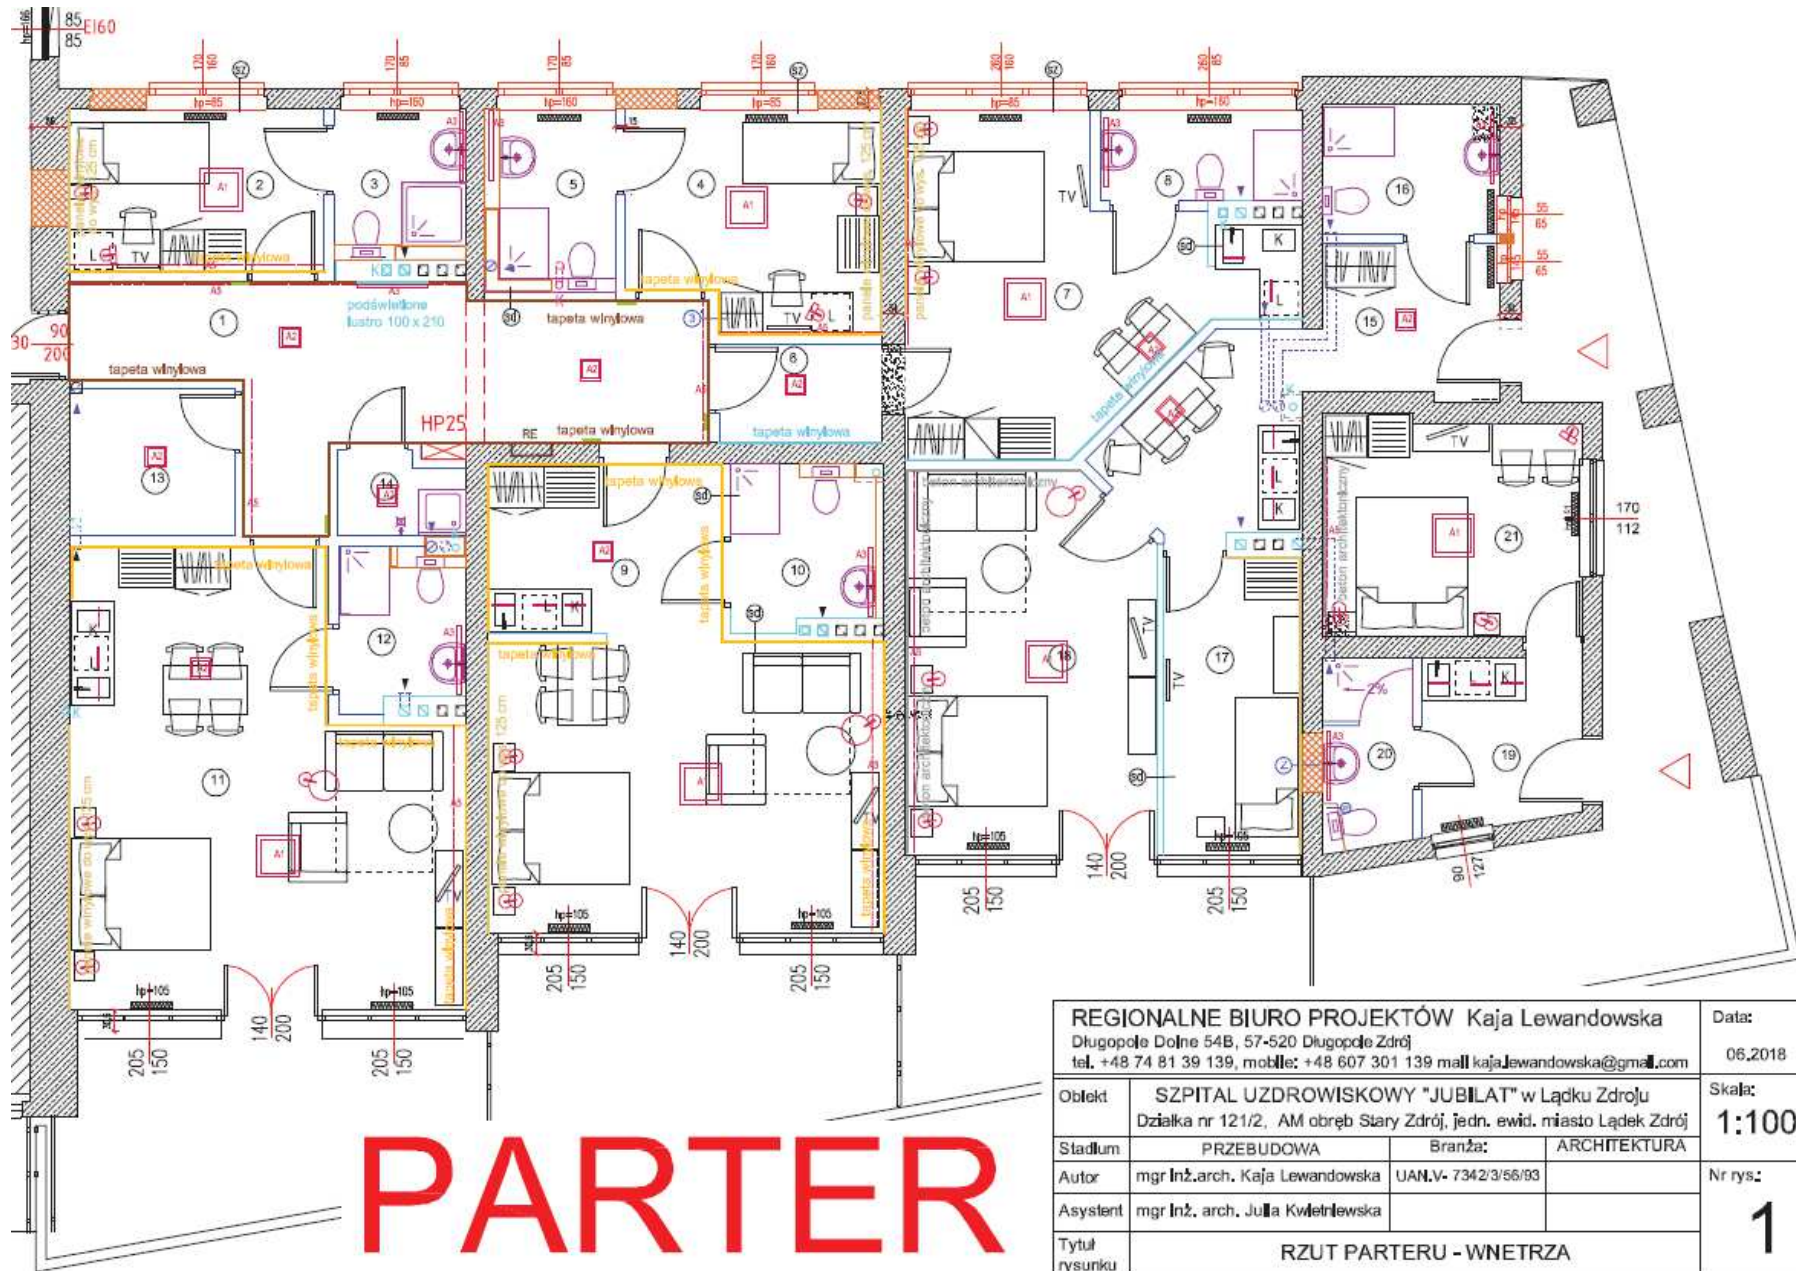

PARTER

REGIONALNE BIURO PROJEKTÓW Kaja Lewandowska Długopole Dolne 54B, 57-520 Długopole Zdrój tel. +48 74 81 39 139, mobile: +48 607 301 139 mail kaja.lewandowska@gmail.com			Data: 06,2018
Objekt	SZPITAL UZDROWISKOWY "JUBILAT" w Łądku Zdroju Działka nr 121/2, AM obręb Stary Zdrój, jedn. ewid. miasto Łądek Zdrój		Skala: 1:100
Stadium	PRZEBUDOWA	Branża: ARCHITEKTURA	
Autor	mgr Inż.arch. Kaja Lewandowska	UAN.V- 7342/3/56/93	Nr rys: 1
Asystent	mgr Inż. arch. Julia Kwiatkowska		
Tytuł rysunku	RZUT PARTERU - WNĘTRZA		

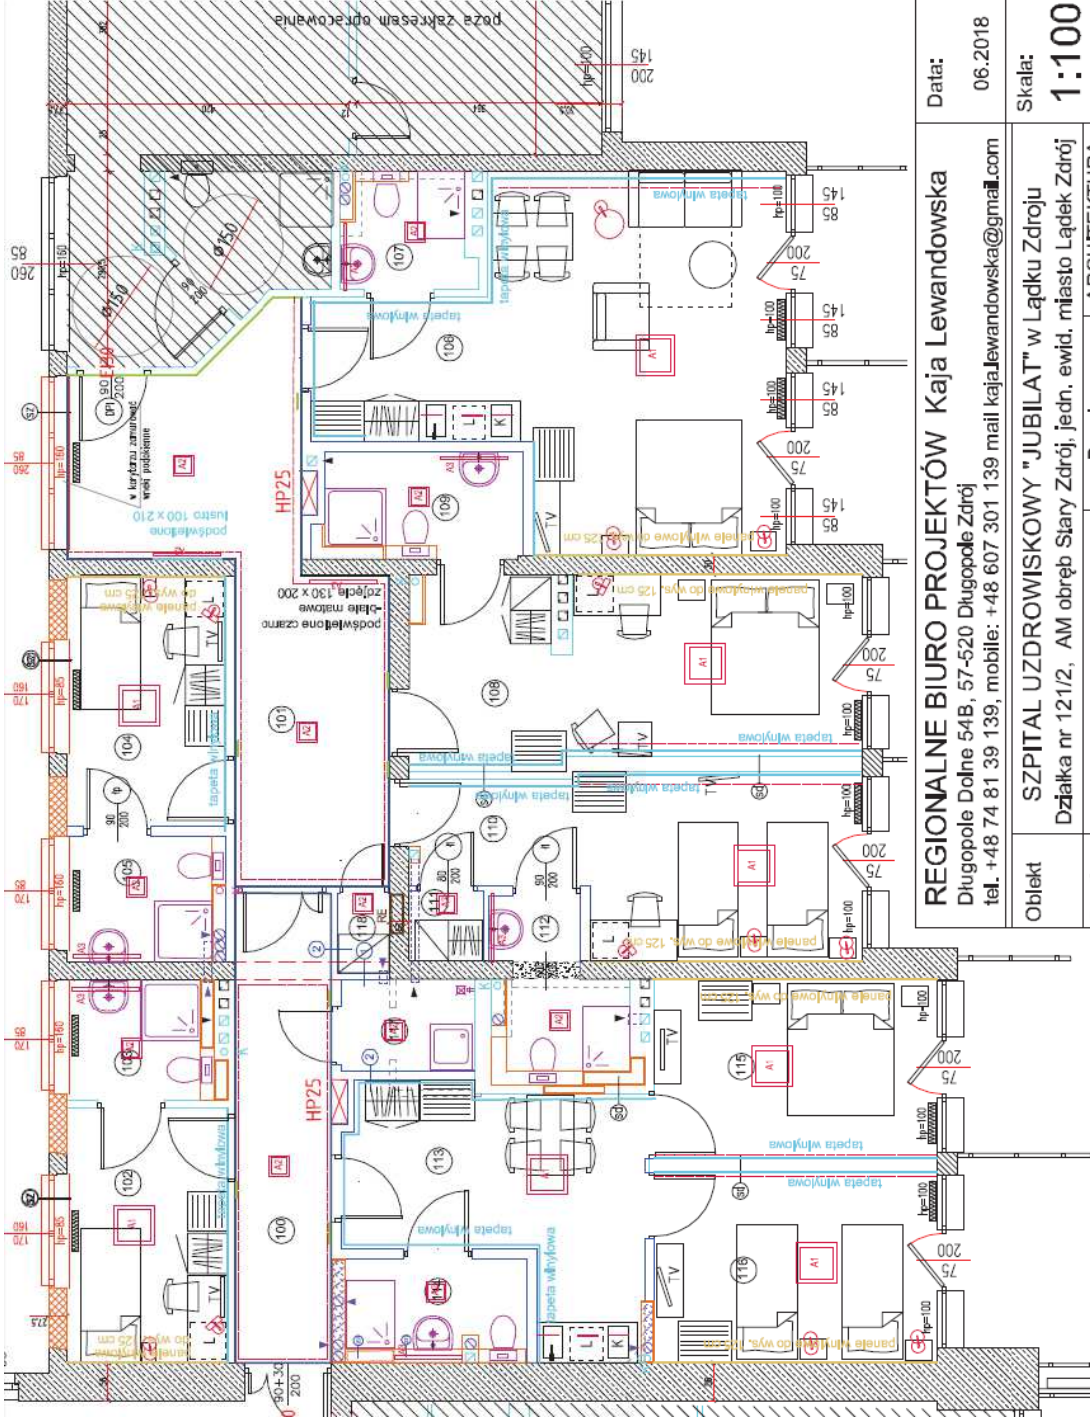

PIĘTRA 1-4

REGIONALNE BIURO PROJEKTÓW Kaja Lewandowska		Data:	06.2018
Długopole Dolne 54B, 57-520 Długopole Zdrój tel. +48 74 81 39 139, mobile: +48 607 301 139 mail kaja.lewandowska@gmail.com		Skala:	1:100
Obiekt	SZPITAL UZDROWISKOWY "JUBILAT" w Łądku Zdroju Działka nr 121/2, AM obręb Stary Zdrój, jedn. ewid. miasto Łądek Zdrój	Nr rys.:	2
Stadium	WNĘTRZA	Branża:	ARCHITEKTURA
Autor	mgr inż.arch. Kaja Lewandowska	UAN.V-	7342/3/66/93
Asystent	mgr inż. arch. Julia Kwietniewska		
Tytuł rysunku	RZUT KONDYGNACJI POWTARZALNEJ - WNĘTRZA		

WIZUALIZACJA ZASŁONY / KARNISZE



*Źródło: Projekt szczegółowej aranżacji wnętrz do przebudowy pomieszczeń w skrzydle wschodnim w budynku Szpitala
Uzdrowskiego Jubilat w Łądku-Zdroju, Regionalne Biuro Projektów Kaja Lewandowska*