


Zestawienie powierzchni lokal mieszkalny nr 9:

9.1 Pokój	18,59 m <sup>2</sup>
9.2 Pokój	12,03 m <sup>2</sup>
9.3 Kuchnia	7,02 m <sup>2</sup>
9.4 Przedpokój	8,24 m <sup>2</sup>
9.5 Łazienka	3,16 m <sup>2</sup>
9.6 Korytarz	2,54 m <sup>2</sup>
<b>RAZEM:</b>	<b>51,58 m<sup>2</sup></b>

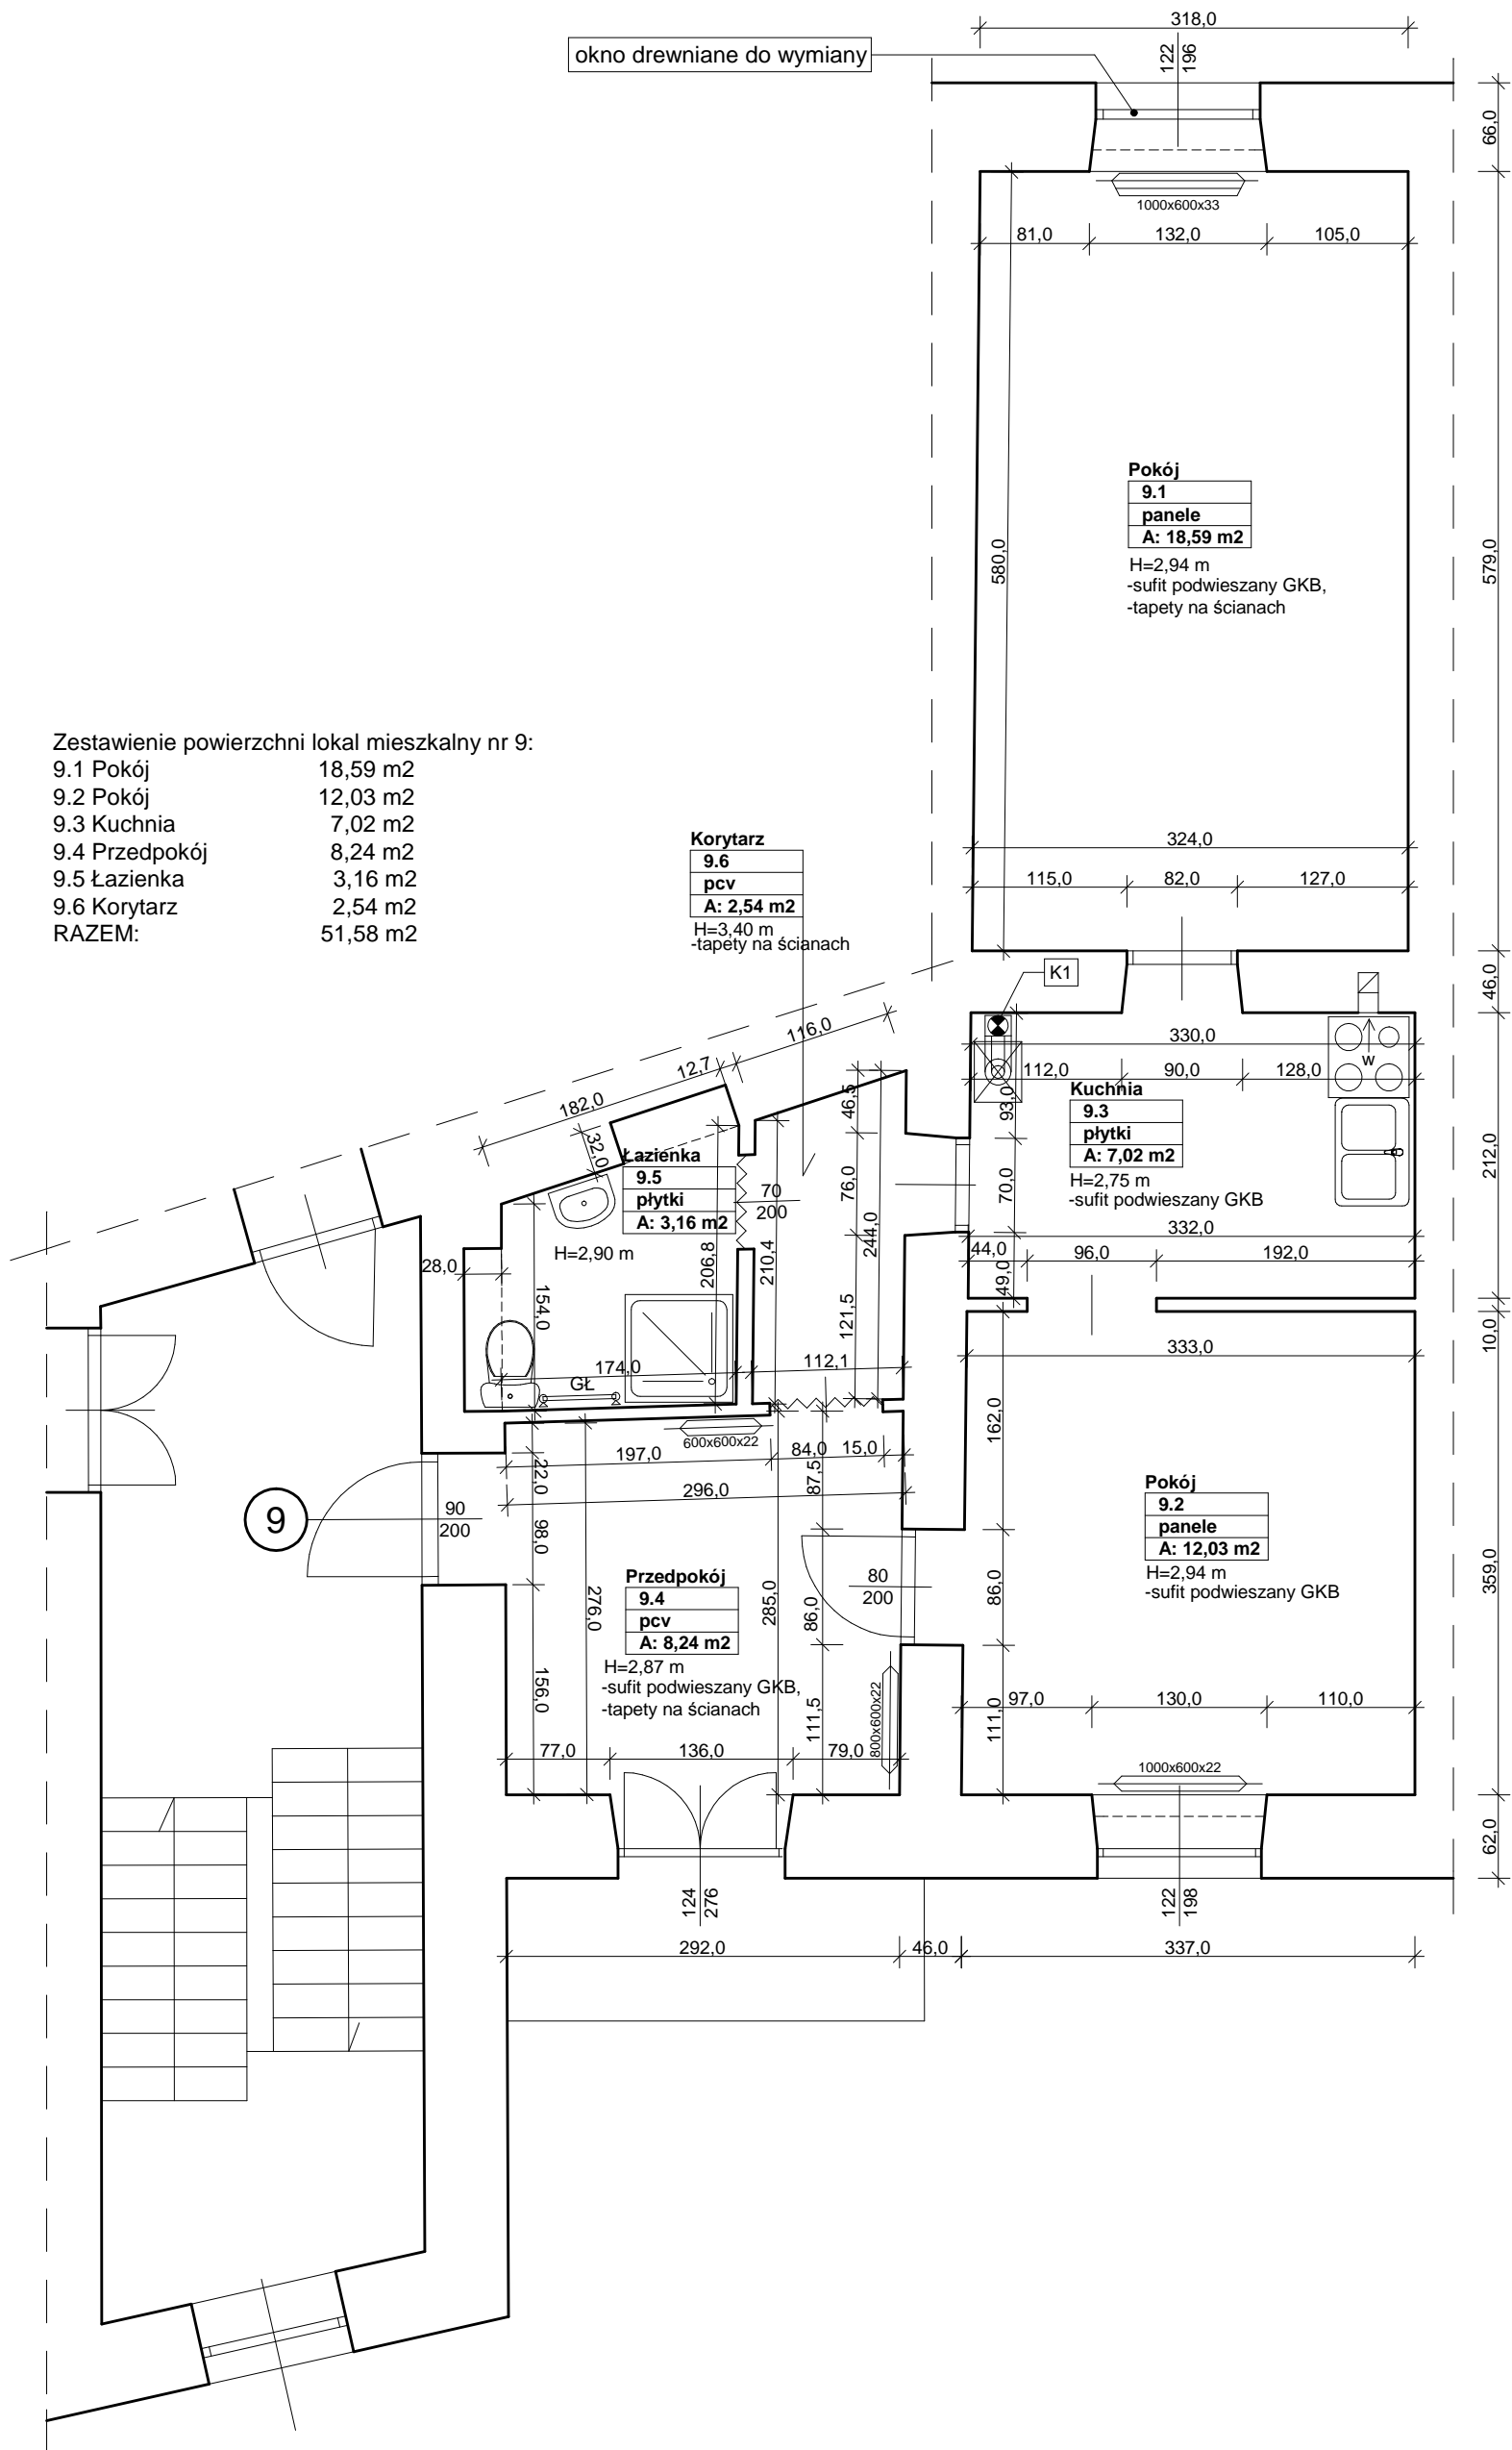

<b>Projektant:</b> mgr inż. Kazimierz Polowczyk	<b>Zlecająca:</b> Towarzystwo Budownictwa Społecznego spółka z o.o. 97-300 Piotrków Tryb. Aleje 3 Maja 31
opr. nr GP IV 7342 (105) 94	<b>Obiekt:</b> Projekt techniczny remontu lokalu mieszkalnego nr 9 97-300 Piotrków Trybunalski, ul. Wojska Polskiego 50
<b>Data opracowania:</b> sierpień 2021 r.	<b>Tytuł rysunku:</b> Rzut fragmentu II piętra budynku - mieszkanie nr 9 - inwentaryzacja
Skala: 1:50	Nr rys.: 2