


SZCZEGÓŁ RUR OSŁONOWYCH NA GAZOCIĄGACH

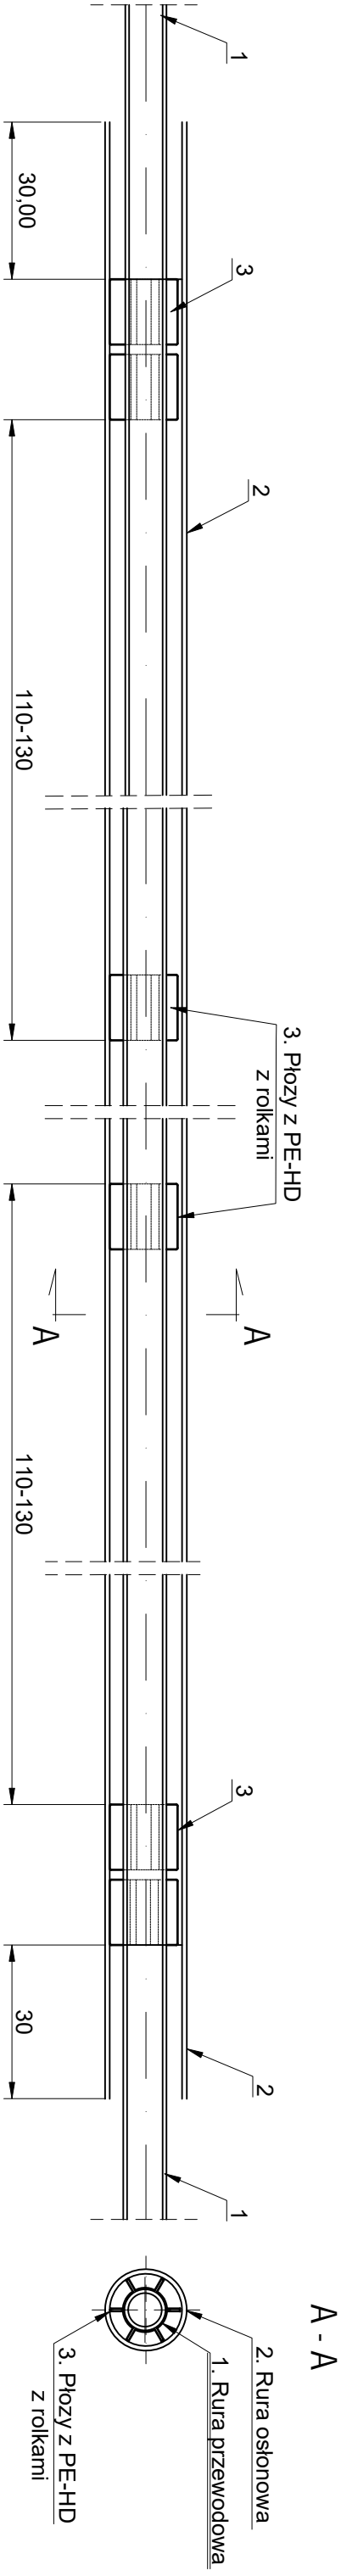

1. Rura przewodowa PE RC
2. Rura osłonowa z polietylenu PERC
3. Płozy PE-HD z rolkami

ZESTAWIENIE RUR OSŁONOWYCH oraz PŁÓZ:			
Lp.	Rura przewodowa PE dn x g SDR17	Rura osłonowa PE dn x g typ SDR17	Płozy (typ, ilość/mb)
1.	90x5,4	160x9,5	BR, 1 szt./mb
Lp.	Rura przewodowa PE dn x g SDR11	Rura osłonowa PE dn x g typ SDR17	Płozy (typ, ilość/mb)
1.	63x5,8	125x7,4	BR, 1 szt./mb
1.	25x3,0	125x7,4	BR, 1 szt./mb

Biuro Projektów: RENOVA F.U.H. "RENOVA" Krysztof Waniczek ul. Węgierska 146A 33-300 Nowy Sącz tel.693-468-132 biuro@renowa.info		Nazwa Obiektu: ROZBUDOWA DROGI GMINNEJ 604301K „KASINA WIELKA – SZYMONY – GRUSZOWIEC” NA ODCINKU I OD KM 1+582.61 DO KM 3+034.97 ORAZ NA ODCINKU II OD KM 0+000.00 DO KM 2+160.74 W MIEJSCOWOŚCI KASINA WIELKA ORAZ GRUSZOWIEC
Investor: Wójt Gminy Mszana Dolna ul. Spadochroniarzy 6, 34-730 Mszana Dolna	Przedmiot Rysunku: Szczegół rur osłonowych na gazociągu	
Skala: 1:10	Lokalizacja: WOJ. MAŁOPOLSKIE, POWIAT LIMANOWSKI, JEDNOSTKA EWIDENCYJNA: MSZANA DOLNA [120709_2], OBRĘB: KASINA WIELKA [120709_2.0002], JEDNOSTKA EWIDENCYJNA: DOBRA [120703_2], OBRĘB: GRUSZOWIEC [120703_2.0003] dz. nr ewid. 10405, 10443, 10421, 10446/2, 10446/3, 10446/1, 10448/2, 10577/2, 10577/3, 10577/1, 10572, 9551, 10508, 10571, 10511, 10544, 10512, 9537, 6429, 6427, 9048, 9049, 9033, 8538, 9046, 9045, 9035, 9034, 8544, 8526, 6415, 6414, 8461, 6395/2, 8456, 8457, 8454, 8455, 8424, 6062/2, 6272/5, 8420, 8423, 6270, 8405, 6226, 6219, 6059, 6115/1, 6113, 10966, 6110, 6106, 6108, 6107, 6068, 6030/1.	
Nr Rys: 31	Projektant: mgr inż. Piotr Serafin Uprawnienia budowlane do projektowania bez ograniczeń w specjalności instalacyjnej w zakresie sieci, instalacji sanitarnych Nr ewid. MAP/0438/POOS/09	
Data: CZERWIEC 2024	Sprawdzający: mgr inż. Tomasz Dąbrowski Uprawnienia bud. do projektowania i kierowania robotami budowlanymi bez ograniczeń w specjalności instalacyjnej w zakresie sieci, instalacji wod.-kan., gaz. i c.o. MAP/0499/PWOS/12	
Opracowanie: PROJEKT WYKONAWCZY		