


Aksonometria  
1:50

# SZKIC POGLĄDOWY

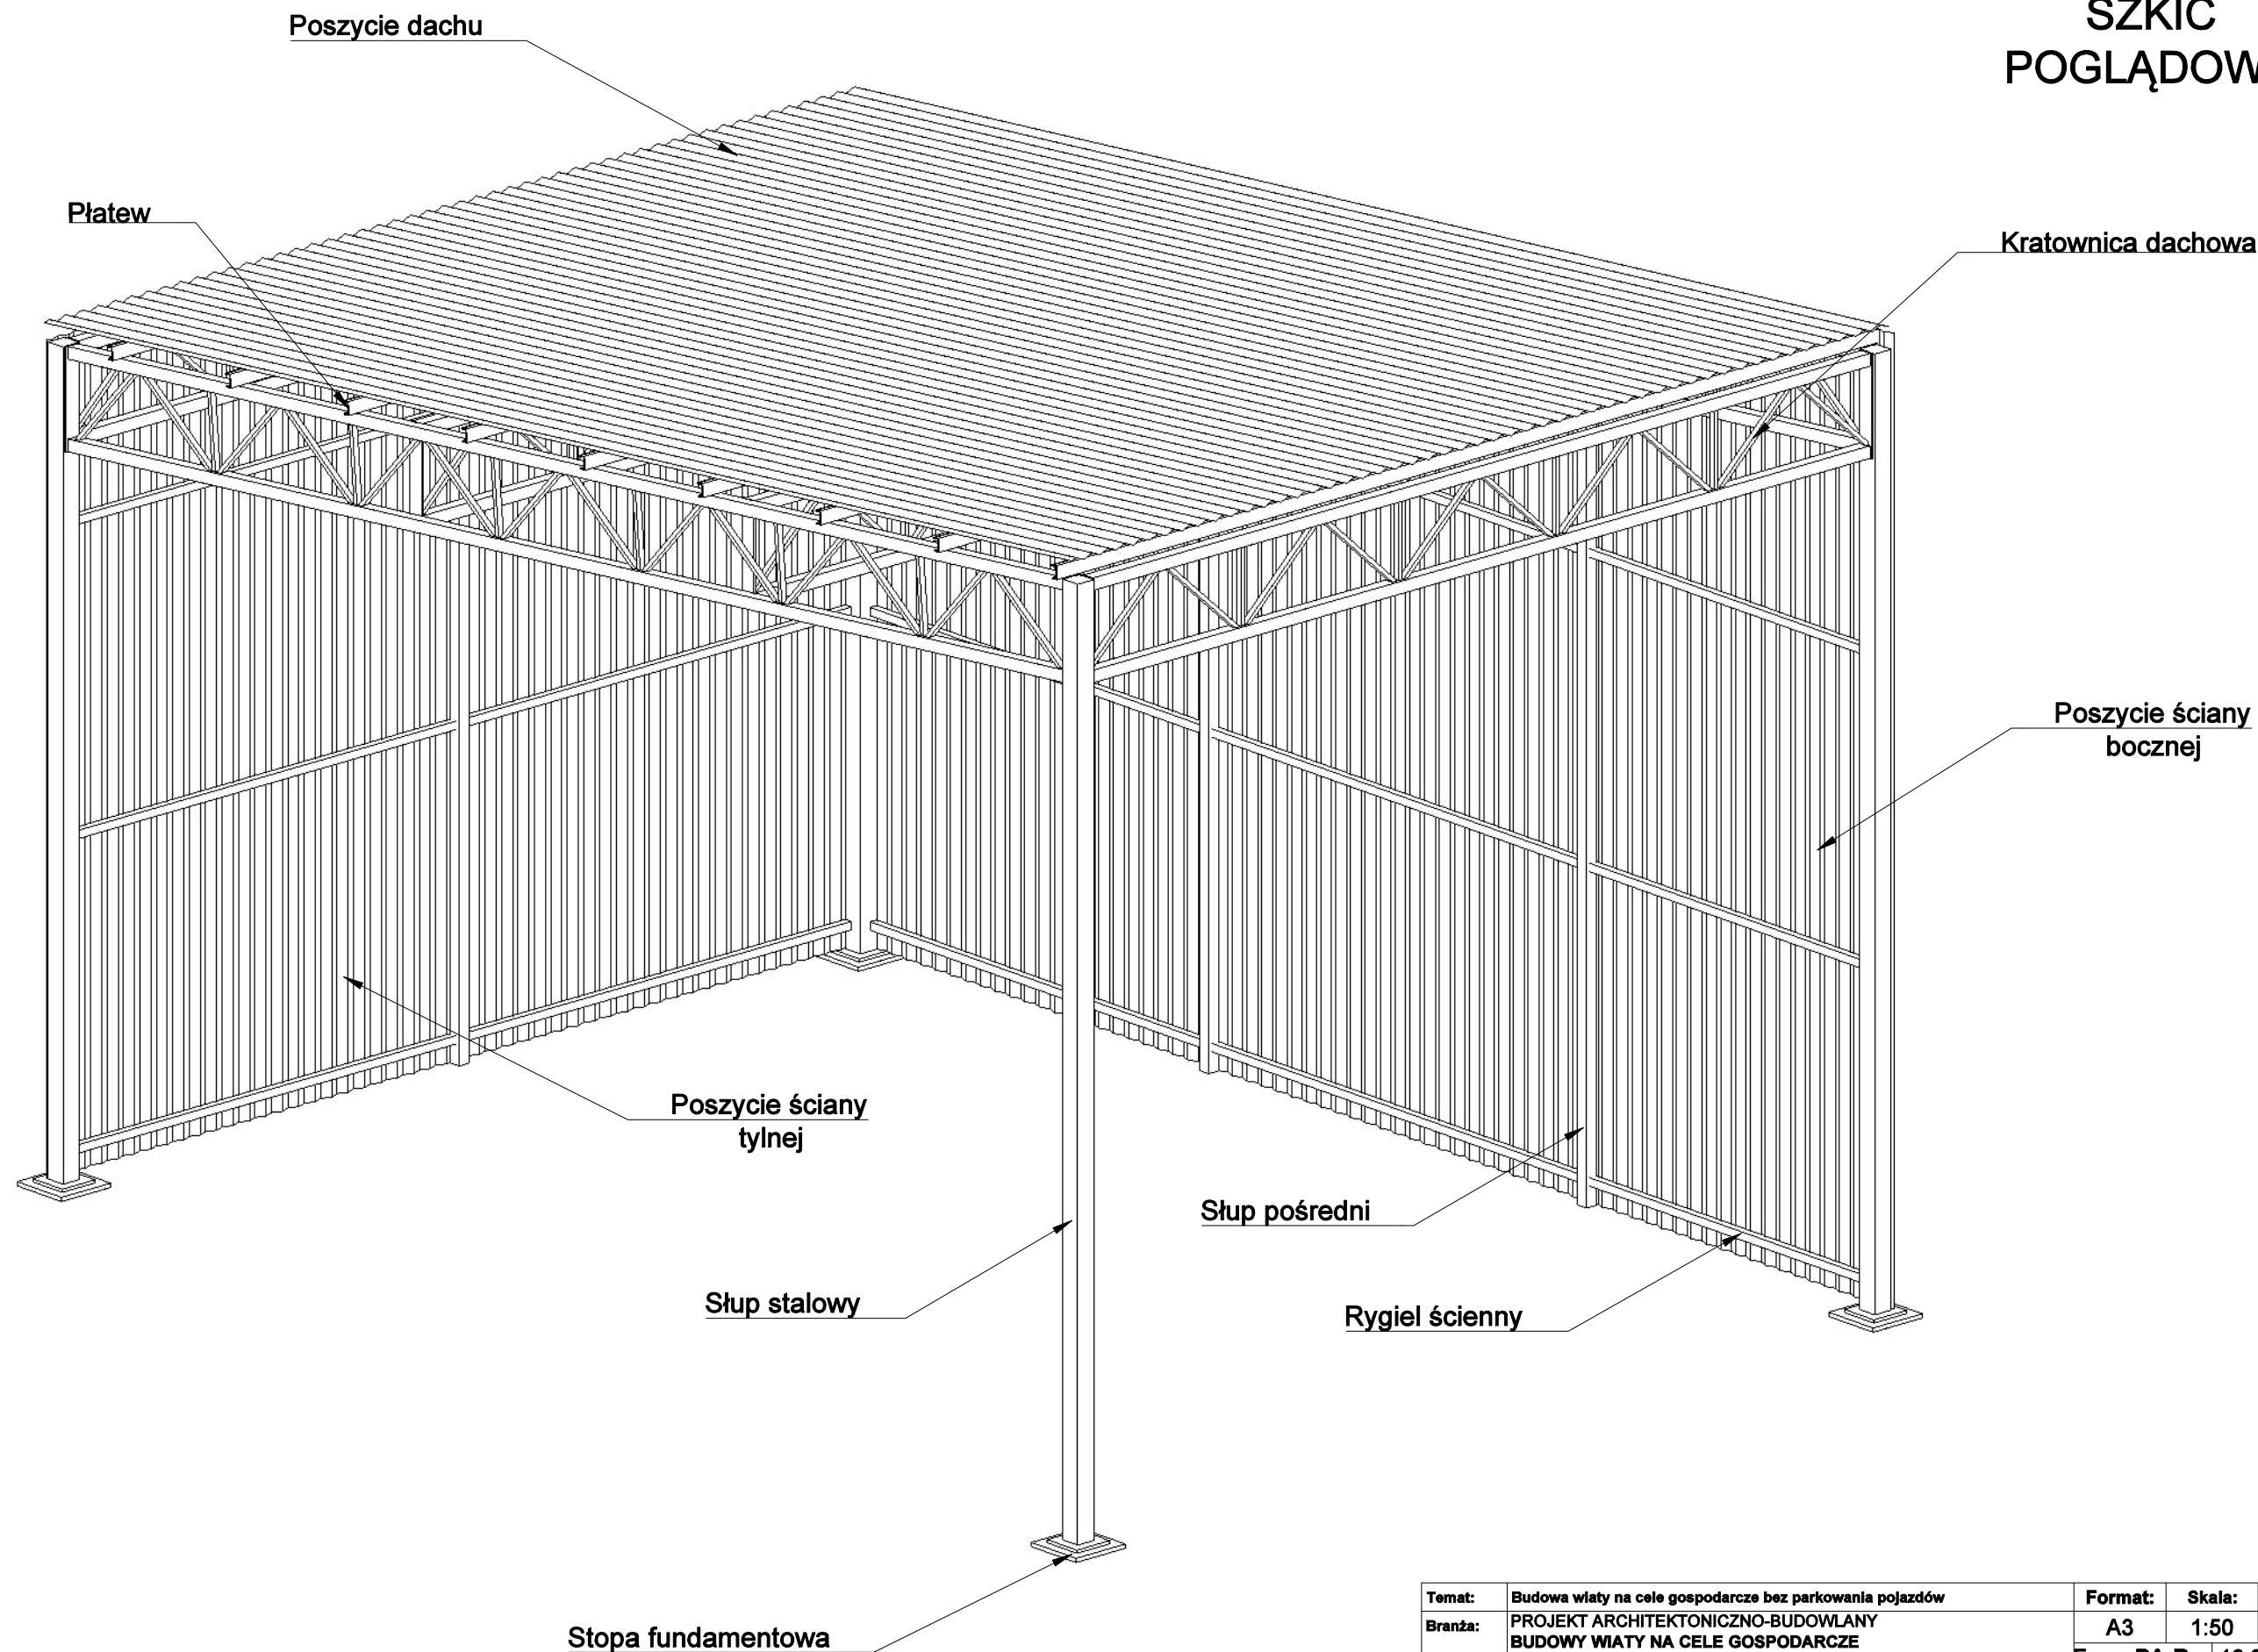

Temat:	Budowa wiaty na cele gospodarcze bez parkowania pojazdów	Format:	A3	Skala:	1:50	Rys.:	A 01
Branża:	PROJEKT ARCHITEKTONICZNO-BUDOWLANY BUDOWY WIATY NA CELE GOSPODARCZE BEZ PARKOWANIA POJAZDÓW	Faza:	PA-B	16.06.2023			
Tytuł rysunku:	Aksonometria						
Inwestor:	Zarząd Dróg Powiatowych w Koninie, ul. Świętojańska 20 d, 62-500 Konin						
Adres inwestycji:	Miasto Konin, dz. nr 1290/1, OBRĘB PRZYDZIAŁKI						