


SCHEMAT NR 15 PRZEWIERTU POD DROGĄ

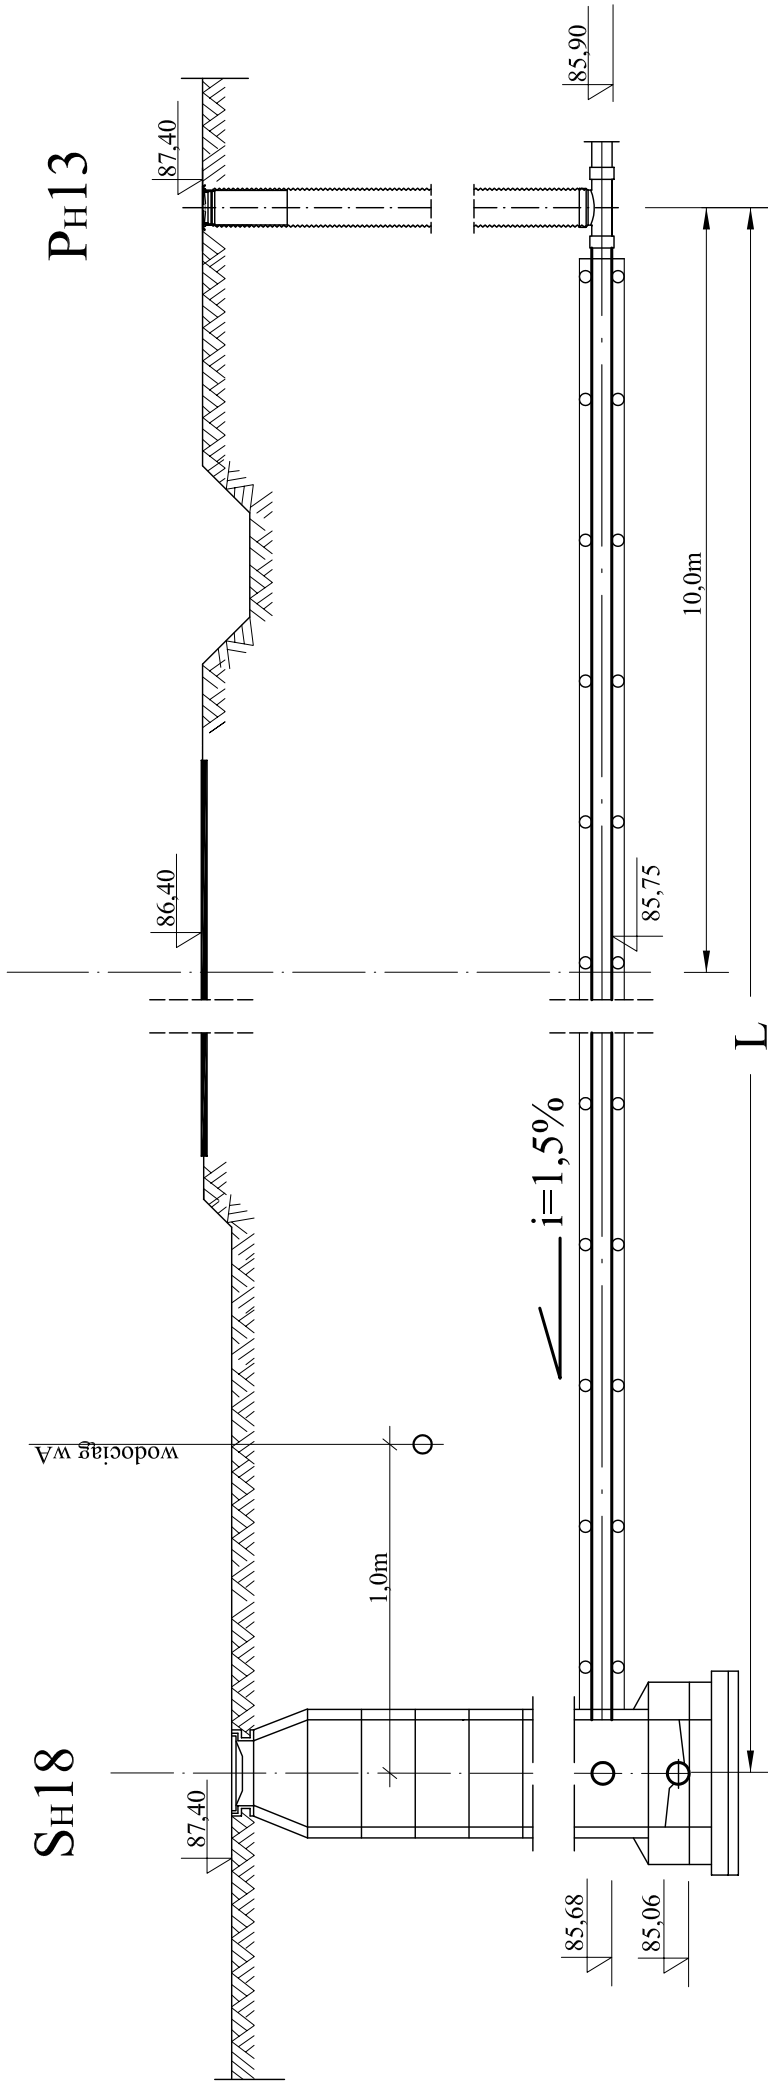

PRZEDSIĘBIORSTWO PROJEKTOWO-USŁUGOWE		Zadanie inwestycyjne	
PII PROJEKT		ROZBUDOWA OCZYSZCZALNI ŚCIEKÓW w KŁĄCZYNIE Z SIECIĄ KANALIZACJI SANITARNEJ	
Projektowa ³	inż. H. Witkowska	32718/87/Pw	IV.08.
Opracowa ³	mgr inż. Maciej Roszkiewicz		IV.08.
Opracowa ³	mgr inż. Leszek Paluszynski		IV.08.
Sprawdzi ³	mgr inż. Ewa Cwikła	WKP/0091/ PWOS/03	IV.08.
Kier.Prac.	mgr inż. arch. M. Deresiński	207/90/Pw	IV.08.
Nr zlecenia	imię i nazwisko	Nr upraw.	Data
1264/07	Branża	sanitarna	Stadium
			PW
			Objekt
			Kanalizacja sanitarna, rurociągi tłoczne i pompownie
			Skala

			Nr rys.
			102

WYKAZ MATERIAŁÓW					
L.P.	NAZWA ELEMENTU	Materiał	jed.	NUMER	ROZWIĄZANIA
1.	Rurociąg kan. sanitarny	PVC-U	m	14,5	ILOŚĆ
2.	Rura st. ochronna izolowana PE	stal	m	13,0	ILOŚĆ
3.	Podpórka do wprowadzania rur	PVC	szt.	14,5	ILOŚĆ