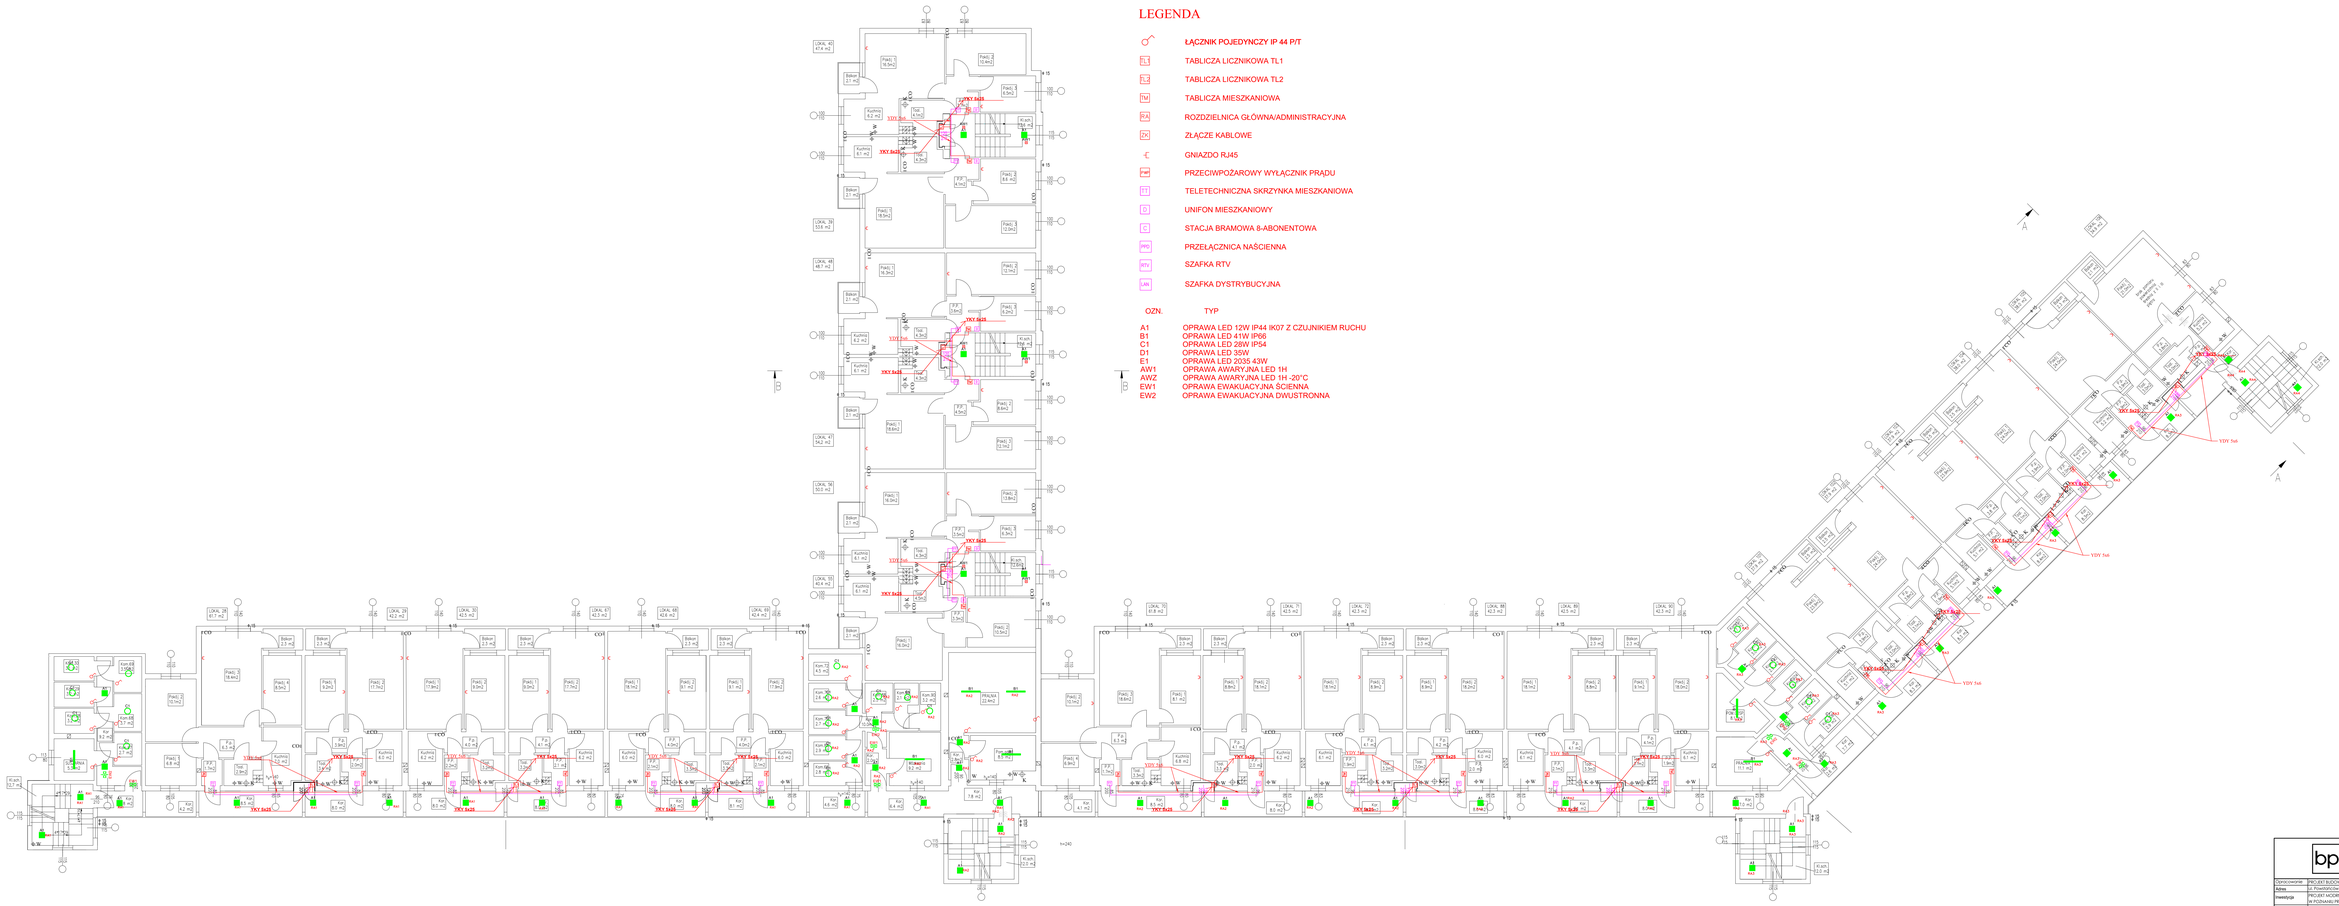

LEGENDA

	ŁĄCZNIK POJEDYNCZY IP 44 P/T
TL1	TABLICZA LICZNIKOWA TL1
TL2	TABLICZA LICZNIKOWA TL2
TM	TABLICZA MIESZKANIOWA
RA	ROZDZIELNICA GŁÓWNA/ADMINISTRACYJNA
ZK	ZŁĄCZE KABLOWE
	GNIAZDO RJ45
P-WP	PRZECIWPOŻAROWY WYŁĄCZNIK PRĄDU
TT	TELETECHNICZNA SKRZYNKA MIESZKANIOWA
D	UNIFON MIESZKANIOWY
C	STACJA BRAMOWA 8-ABONENTOWA
PKO	PRZEŁĄCZNICA NAŚCIENNA
RTV	SZAFKA RTV
LAN	SZAFKA DYSTRYBUCYJNA

OZN.	TYP
A1	OPRAWA LED 12W IP44 IK07 Z CZUJNIKIEM RUCHU
B1	OPRAWA LED 41W IP66
C1	OPRAWA LED 28W IP54
D1	OPRAWA LED 35W
E1	OPRAWA LED 2035 43W
AW1	OPRAWA AWARYJNA LED 1H
AW2	OPRAWA AWARYJNA LED 1H -20°C
EW1	OPRAWA EWAKUACYJNA ŚCIENNA
EW2	OPRAWA EWAKUACYJNA DWUSTRONNA

Biuro projektów	bp UNI-FORM
Opracowanie	PROJEKT BUDOWLANY
Adres inwestycji	ul. Powstańców Wielkopolskich 7 D-1, Poznań PROJEKT MODERNIZACJI BUDYNKU KOMUNALNEGO POŁOŻONEGO W POZNANIU PRZY UL. POWSTAŃCÓW WARSZAWY 9 D-J
Inwestor	Zarząd Komunalnych Zasobów Lokalowych Sp. z o.o. ul.Mielżyńskiego w Poznaniu, ul. Kolniki 37, 60-175 Poznań
Tytuł/rodz.	PROJEKT - RZUT I PIĘTRA
Projektant	mgr inż. Jakub Hadyna Upr. bud. 0.01 do dnia 1.OO.5435/PBE/18
Sprawdzający	mgr inż. Robert Banaszak Upr. bud. 0.01 do dnia 1.OO.5435/PBE/17
Opracował	Zarządca Jakub Hadyna
SKALA: 1:100	DATA: listopad 2020
RYS.NR	E3