




km 0+000,00 - 1+125,00
1:50

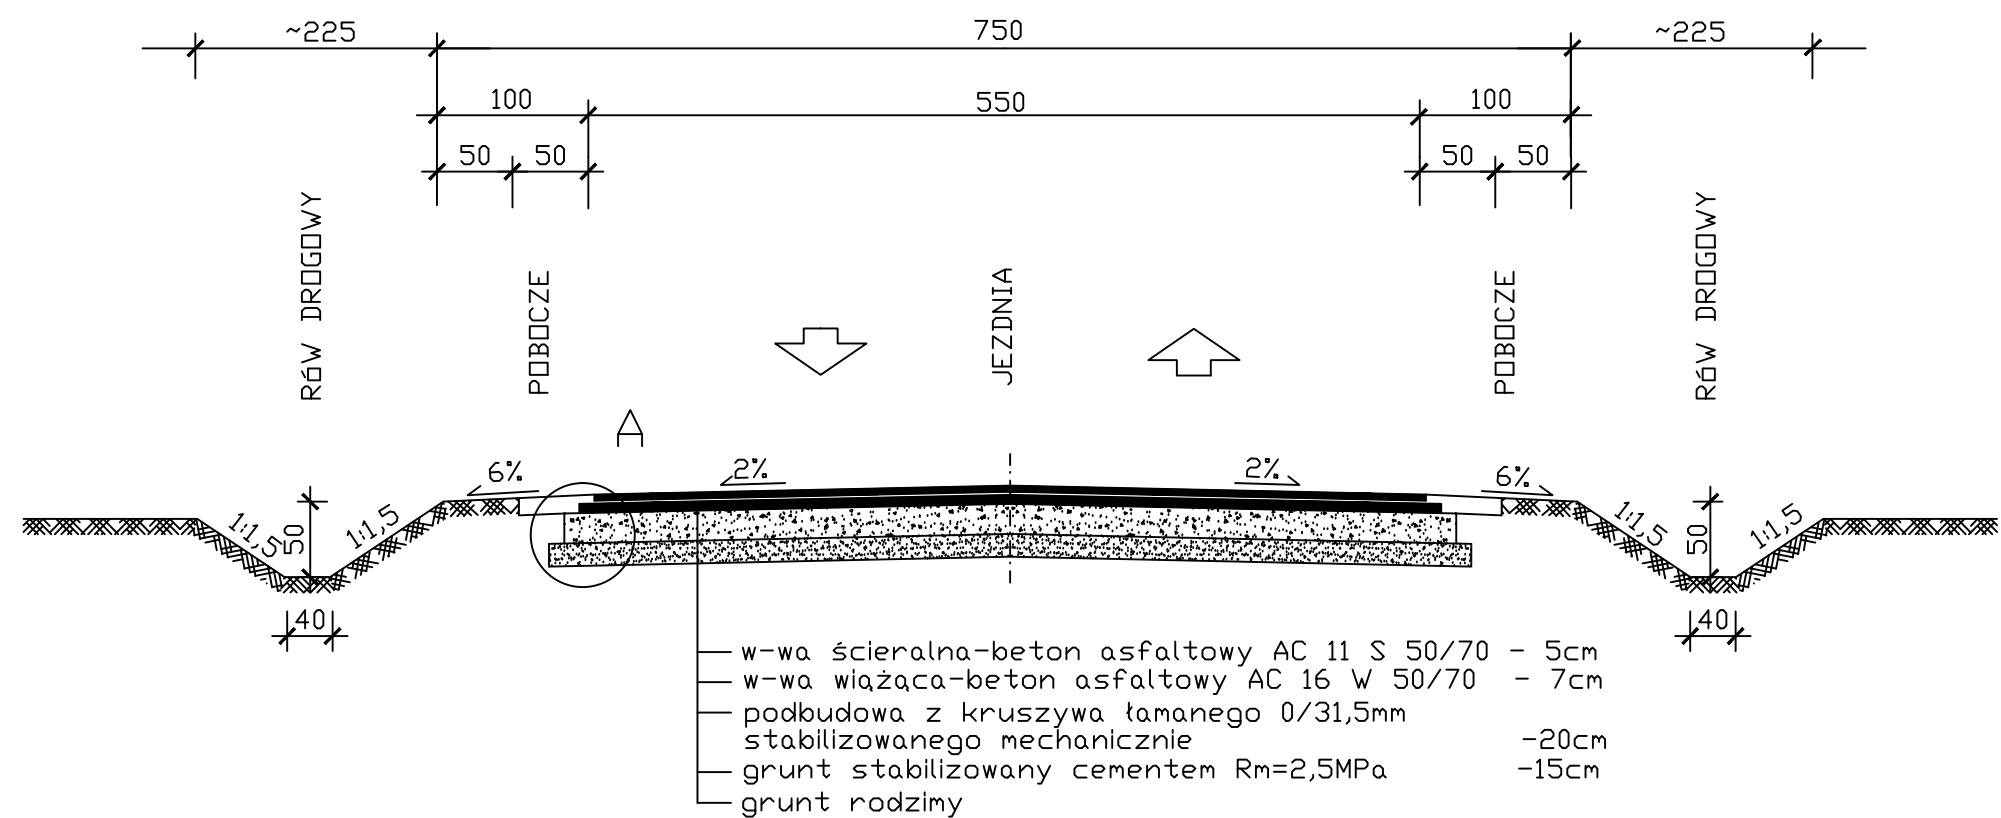


km 1+125,00 - 2+440,00
1:50

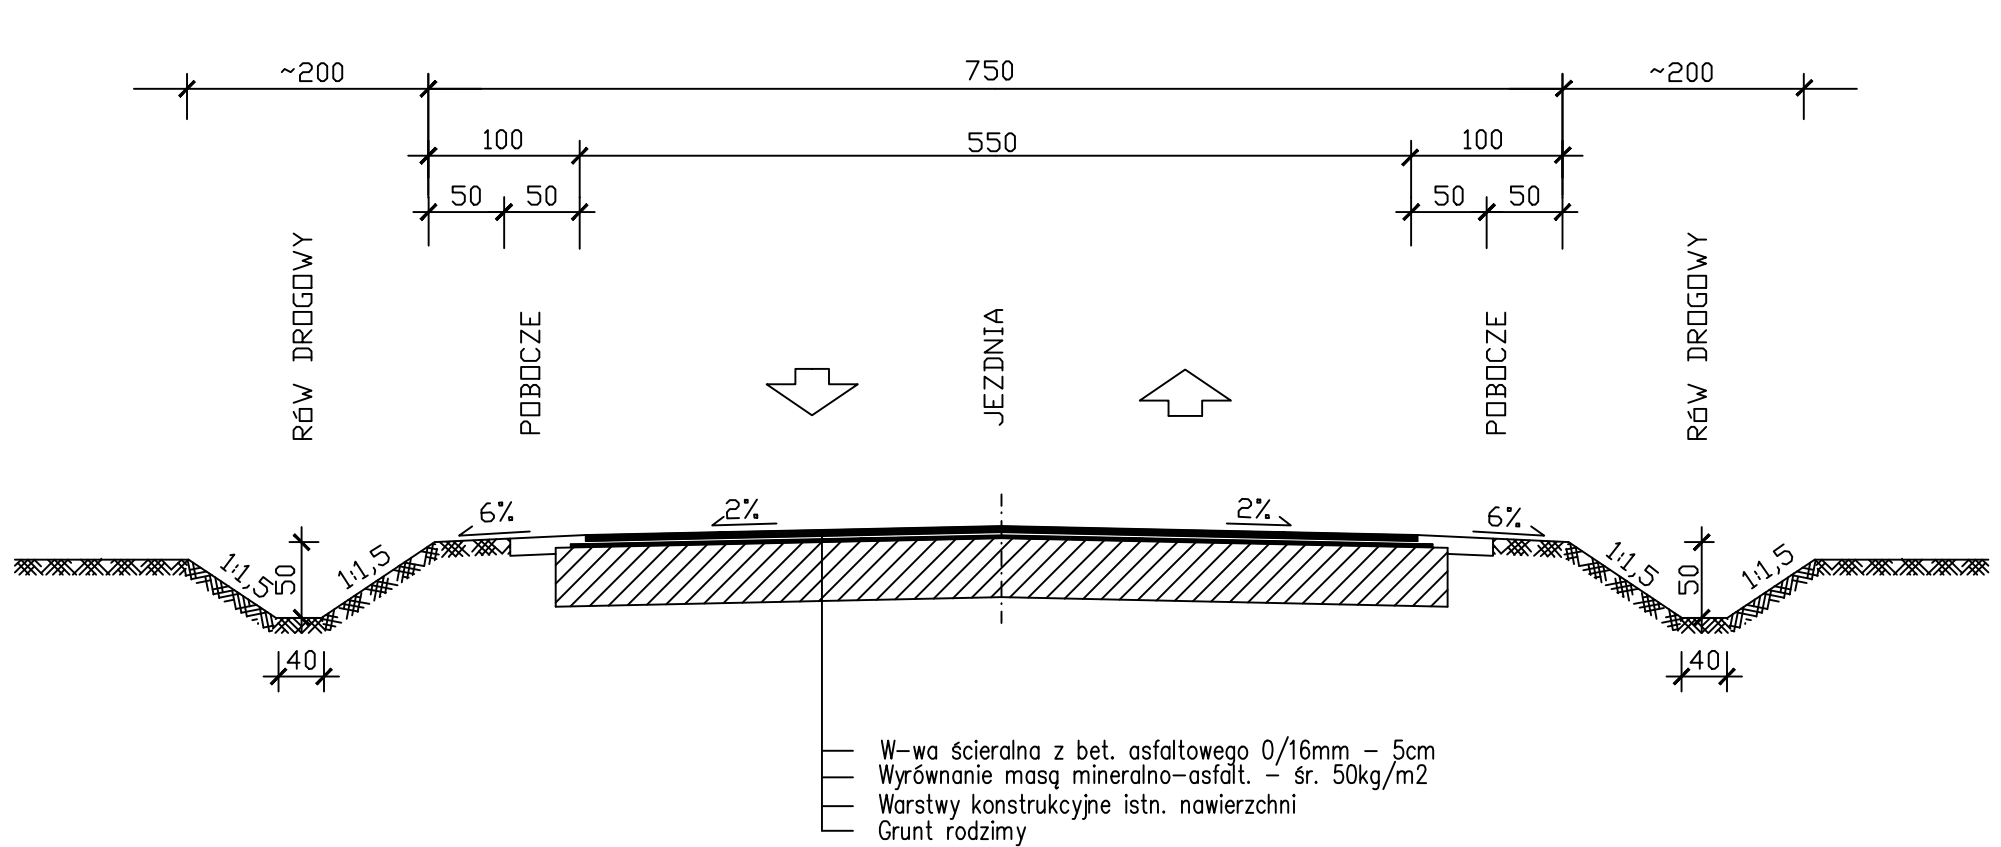


km 2+440,00 - 2+655,00
1:50

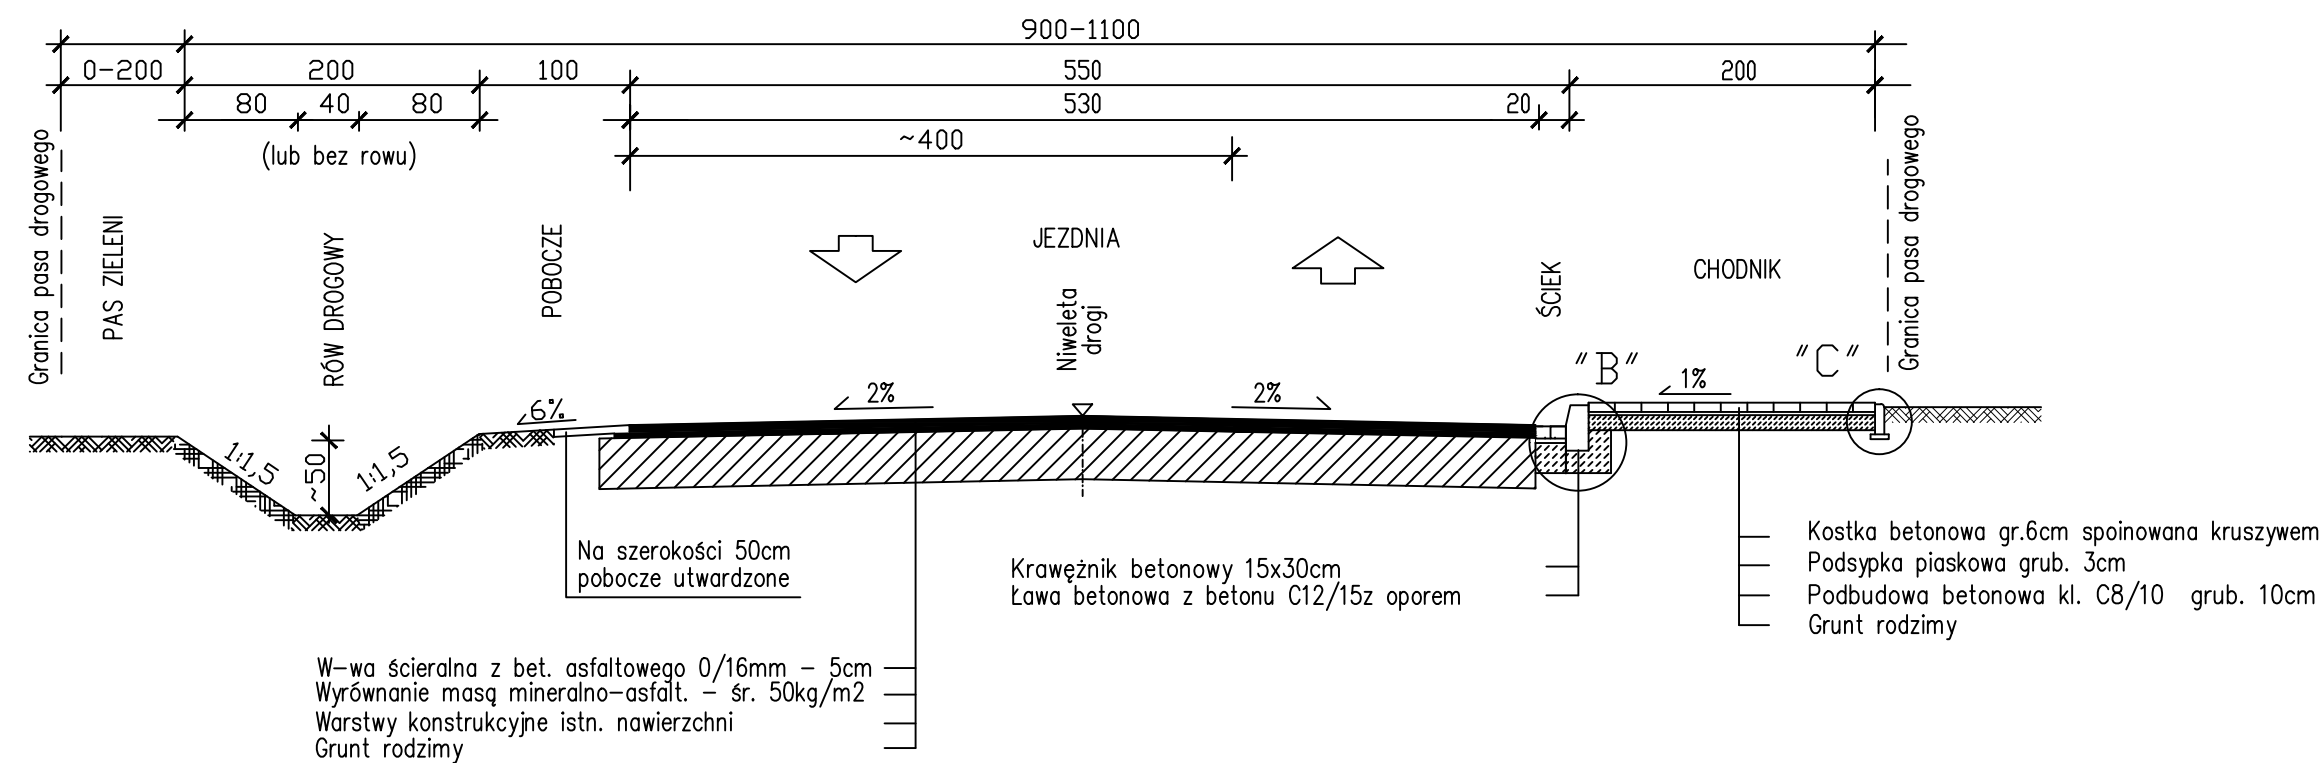


SZCZEGÓŁ "A"
1:10

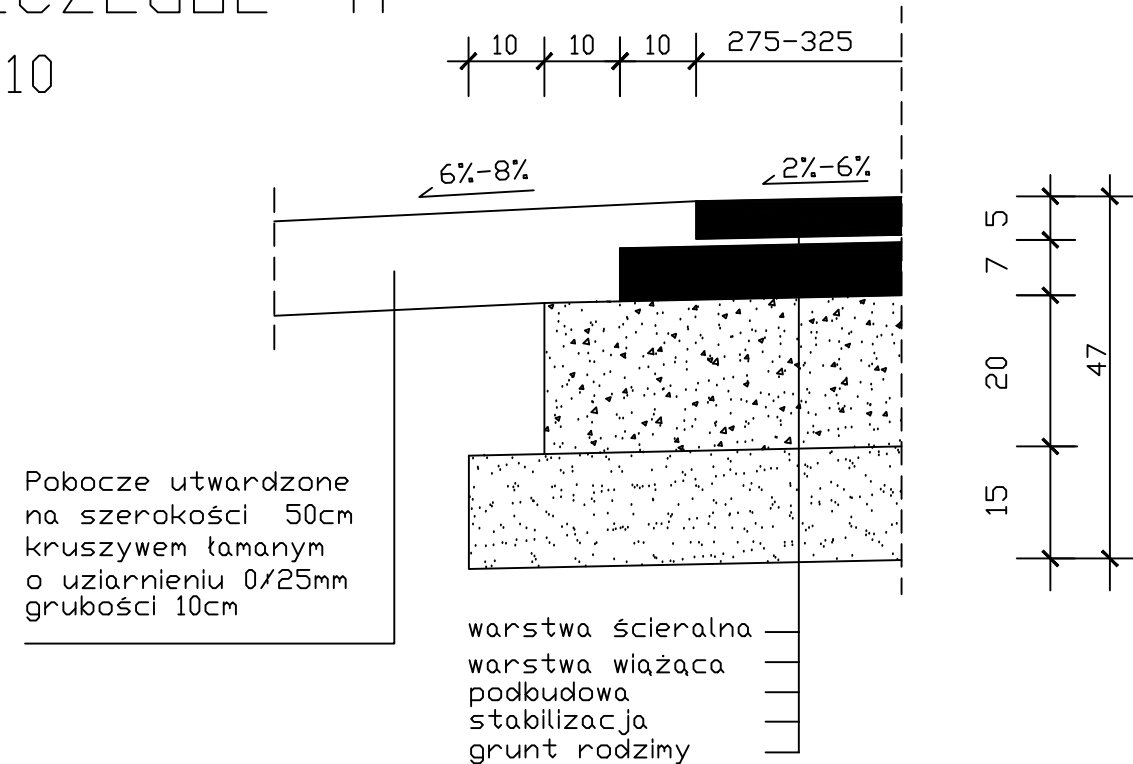


SZCZEGÓŁ "B"
1:10

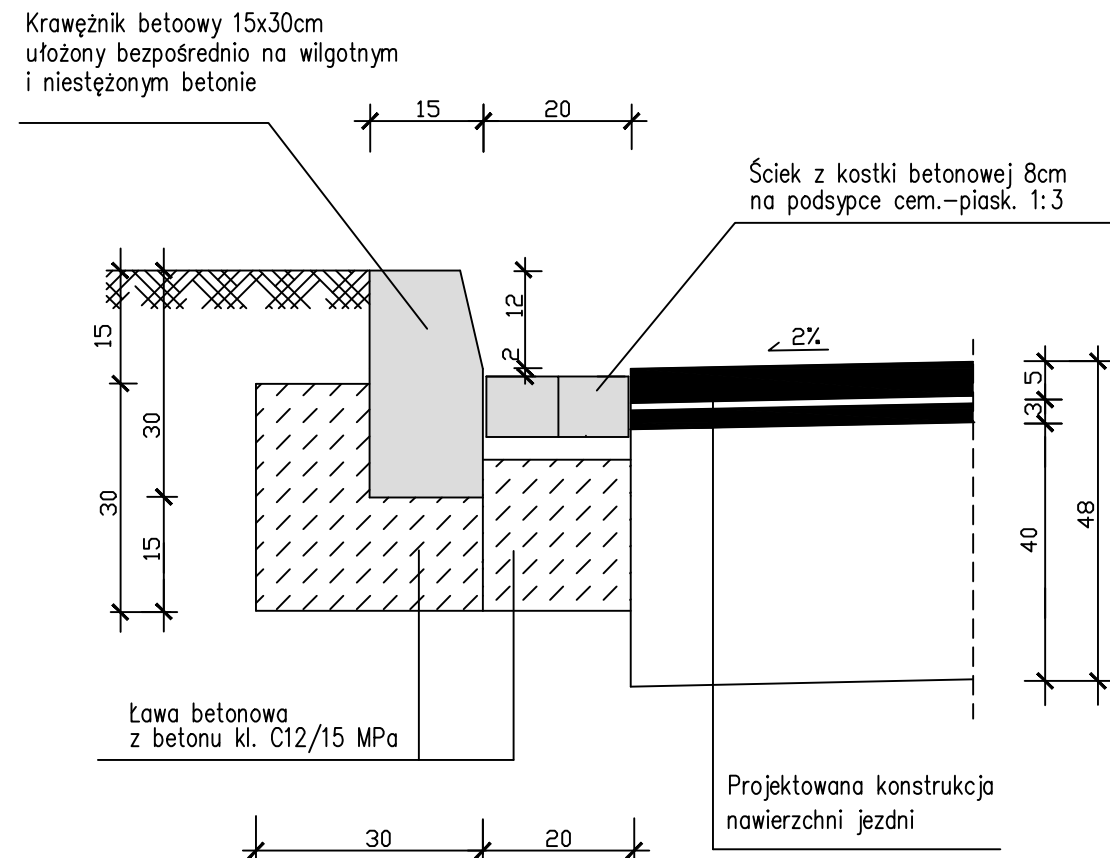


SZCZEGÓŁ "C"
1:10

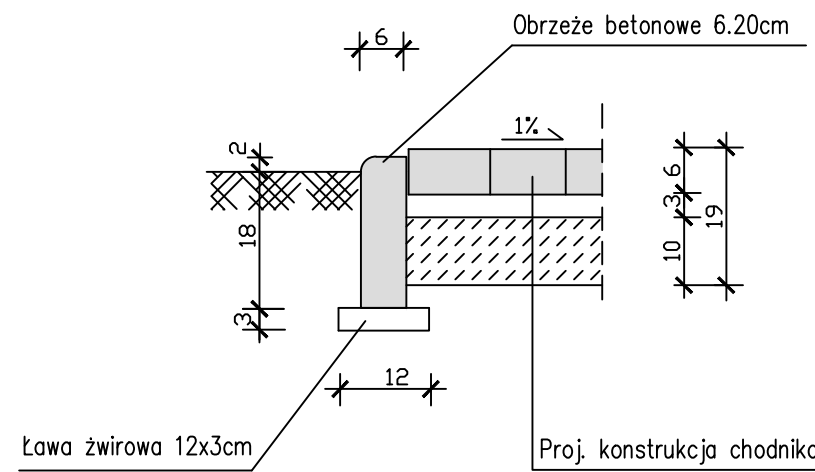

ZJAZDY DO POSESJI
1:50

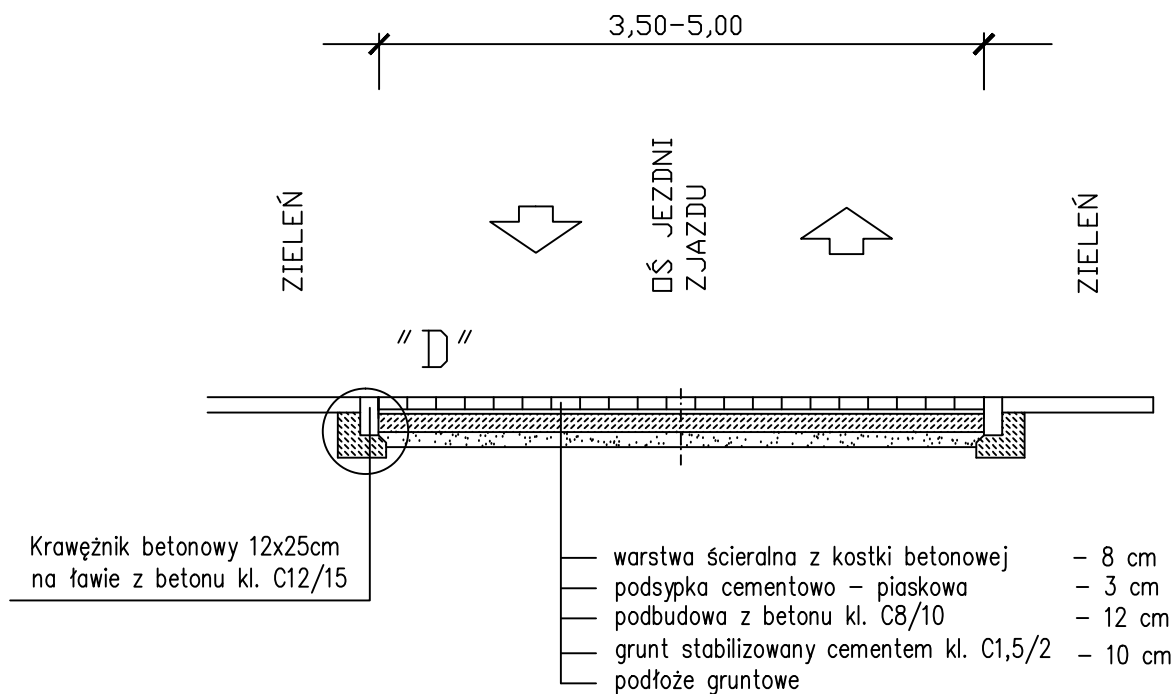

SZCZEGÓŁ "D"
1:10

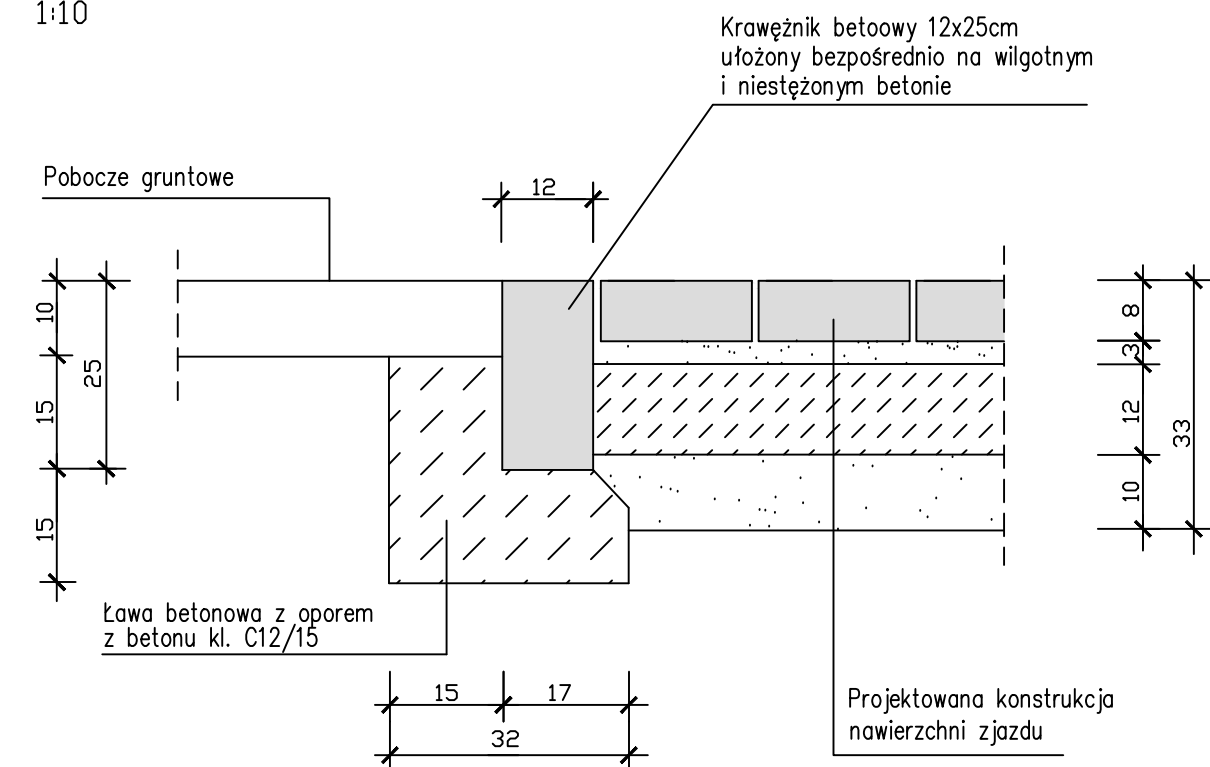

JEZDNIA
- kategoria ruchu KR2
- grupa nośności podłoża G2
- wymagana warstwa konstrukcji ze względu na przemarzanie: $h_z = 0,45 \times 0,80 = 0,36 \text{ m}$

USŁUGI PROJEKTOWE, NADZORY BUDOWLANE R.Ruszkiewicz os. jagiellońskie 86/8 64-000 Kościan		
Obiekt	Przebudowa drogi gminnej Mościszki -Dalewo na terenie gminy Krzywiń	
Inwestor	Gmina Krzywiń ul.Rynek 1 64-000 Krzywiń	
Nazwa rysunku	PRZEKROJE NORMALNE	
Projektant	mgr inż. R.Ruszkiewicz nr ewid. upr. 313 / 81 / Lo	
Asystent proj.	mgr inż. Łukasz Górczak	
Skala 1:50 i 1:10	data: sierpień 2017 r.	Rys. nr 2