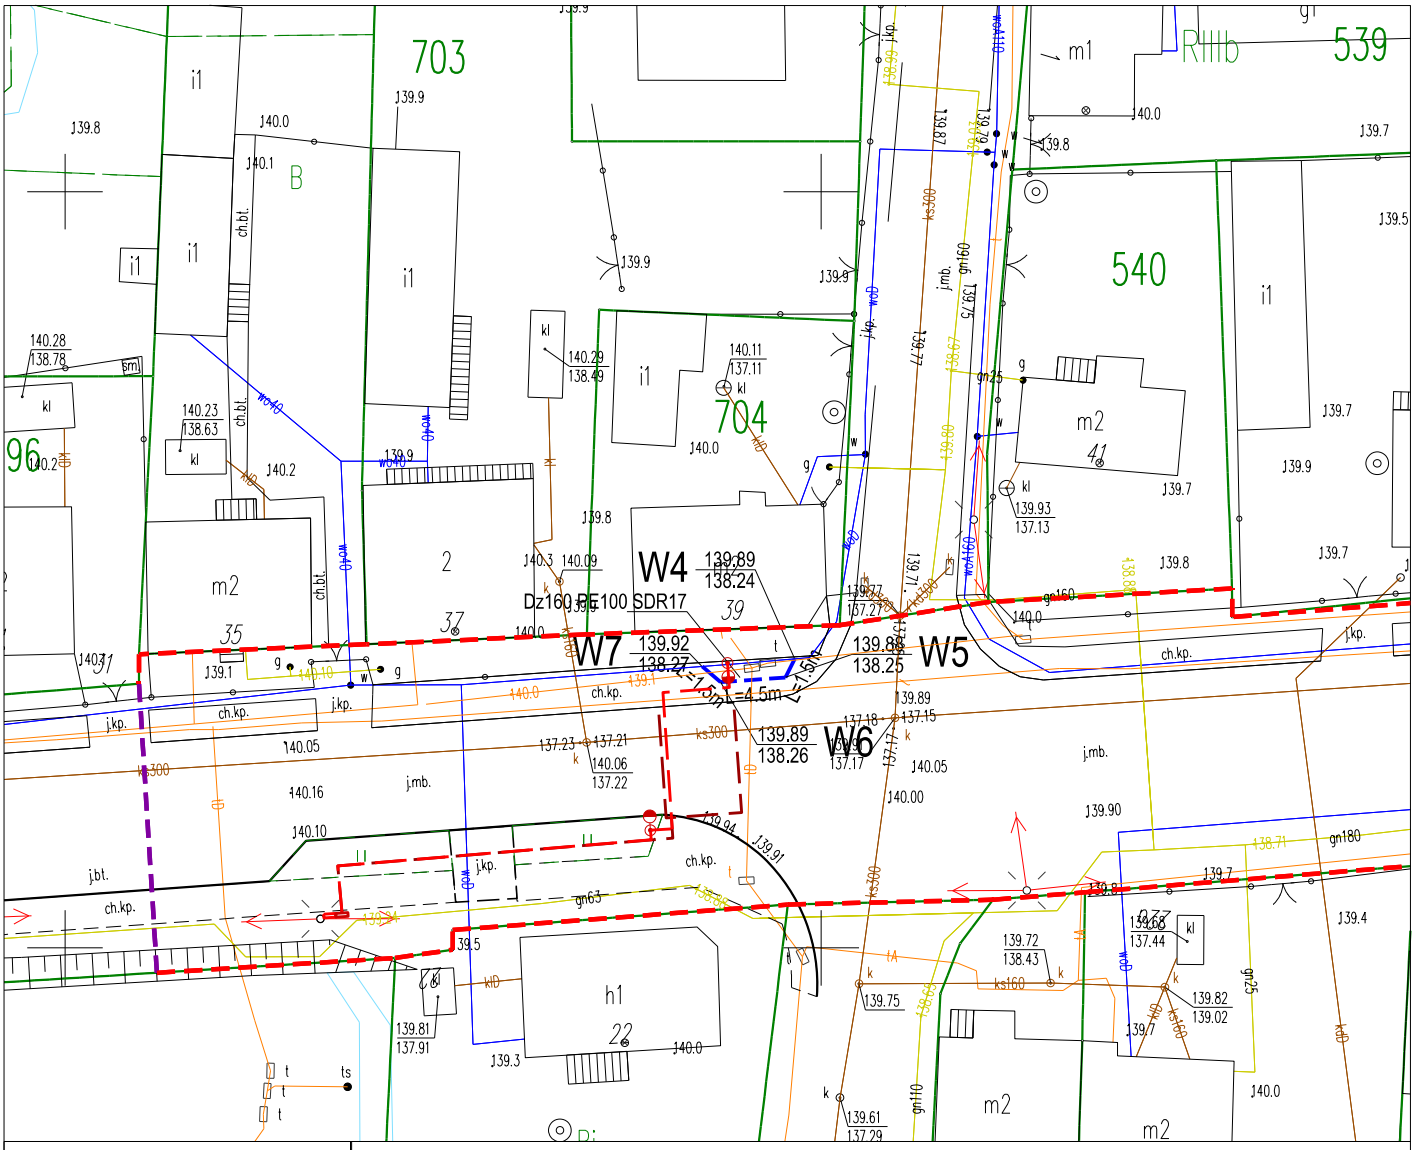


N

Legenda:

- istniejąca granica pasa drogowego
- granica opracowania
- projektowana linia kablowa sieci elektroenergetycznej oświetlenia drogowego
- projektowana linia kablowa sieci elektroenergetycznej (zasilanie urządzeń BRD - PEO)
- projektowane latarnie/oprawy oświetleniowe

**Branża sanitarna:**

- projektowana sieć wodociągowa


Jednostka projektowa:

Rafał Jakubicki
ul. Mandarynki 4/30
02-796 Warszawa

Biuro i adres do korespondencji:
ul. Mandarynki 4/30
02-796 Warszawa
e-mail: rafal.jakubicki@gmail.com
tel.: 502 709 556


Nazwa inwestora:

Mazowsze. serce Polski

Mazowiecki Zarząd Dróg Wojewódzkich w Warszawie

Zarząd Województwa Mazowieckiego
ul. Jagiellońska 26
03-719 Warszawa
reprezentowany przez
Mazowiecki Zarząd Dróg Wojewódzkich w Warszawie
Ul. Mazowiecka 14
00-048 Warszawa

Nazwa inwestycji

# Przebudowa drogi wojewódzkiej nr 567 w m. Staroźreby, gmina Staroźreby, powiat płocki

Faza:

PROJEKT WYKONAWCZY

| Nr tomu | Temat: |
|---|---|
| II | PROJEKT WYKONAWCZY |

| Specjalność | Funkcja | Imię i Nazwisko | Nr upr. | Podpis |
|---|---|---|---|---|
| sanitarna | Projektant | dr inż. Agnieszka Halicka | MAZ/0200/POOS/08 | |
| | Sprawdzający | mgr inż. Beata Skorupińska | 78/DOŚ/05 | |

| Nazwa rysunku | Nr rysunku |
|---|---|
| Plan sytuacyjny | 2021-02-W-S-001-01 |

| Data | Skala | Nr projektu | Nr rewizji |
|---|---|---|---|
| 12.2021 | 1:500 | 2021-02 | --- |