


Mazowiecki Zarząd Dróg Wojewódzkich w Warszawie  
ul. Mazowiecka 14, 00-048 Warszawa  
tel. (22) 244 90 00 do 12  
Fax (22) 244 90 13  
dyrekcja@mzdw.pl  
www.mzdw.pl

ZŁOŻONO  
OSOBIŚCIE

U-1.448.138.2023.1.KŚ



93699.P.23

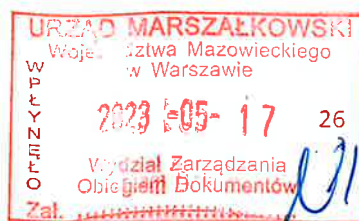


Mazowiecki Zarząd  
Dróg Wojewódzkich  
w Warszawie

NI-D-1.8022.1.270.2023.JG  
w ew. 135

Warszawa, dnia 17 maja 2023 r.

46  
18.05.2023  
RS

Urząd Marszałkowski Województwa  
Mazowieckiego w Warszawie  
Departament Nieruchomości i  
Infrastruktury  
Ul. Brechta 3  
03-472 Warszawa

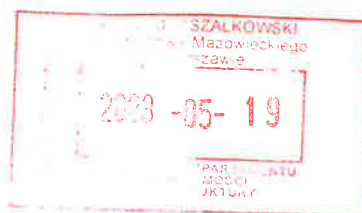

dotyczy: zatwierdzenia nr NI-D-I.8022.1.683.2021.JG

W nawiązaniu do zatwierdzenia nr NI-D-I.8022.1.683.2021.JG z dnia 14 stycznia 2022 roku Mazowiecki Zarząd Dróg Wojewódzkich w Warszawie, przesyła w załączeniu Projekt Stałej Organizacji Ruchu (NI-D-I.8022.1.683.2021.JG) z prośbą o zmianę terminu, do którego należy wprowadzić przedmiotową organizację ruchu. Planowany termin wprowadzenia: 31.12.2023 r.

Zastępca Dyrektora  
ds. Utrzymywania Dróg i Mostów  
Mazowieckiego Zarządu Dróg Wojewódzkich  
w Warszawie

inż. Katarzyna Lalak-Mierzejska

Załącznik: Projekt stałej organizacji ruchu\_NI-D-I.8022.1.683.2021.JG

Nazwa inwestycji:  
**Przebudowa drogi wojewódzkiej nr 567 w m. Staroźreby,  
gmina Staroźreby, powiat plocki**

Nr tomu: ---		Faza: <b>MATERIAŁY DO ZGŁOSZENIA ROBÓT</b>
Branża: <b>DROGOWA</b>	Kategoria obiekту budowlanego: <b>IV, XXV</b>	Temat: <b>PROJEKT STAŁEJ ORGANIZACJI RUCHU</b>

Inwestor:



**Mazowiecki Zarząd  
Dróg Wojewódzkich  
w Warszawie**

**Zarząd Województwa Mazowieckiego  
ul. Jagiellońska 26  
03-719 Warszawa**

reprezentowany przez

**Mazowiecki Zarząd Dróg Wojewódzkich  
w Warszawie  
Ul. Mazowiecka 14  
00-048 Warszawa**

Jednostka projektowa:

Rafał Jakubicki  
ul. Mandarynki 4/30  
02-796 Warszawa  
NIP: 951-204-14-49

Biurowo i adres do korespondencji:  
ul. Mandarynki 4/30  
02-796 Warszawa  
e-mail: rafal.jakubicki@gmail.com  
tel.: 502-709-556


**Identyfikator działki:**

141914\_2.0036.234

Stanowisko:	Specjalność:	Imię i Nazwisko:	Nr uprawnień:	Podpis:
Projektant	drogowa	mgr inż. Rafał Jakubicki	MAZ/0038/POOD/13	

Data:	Warszawa, 09.2021	Nr projektu:	2021-02
		Numer egz.	1



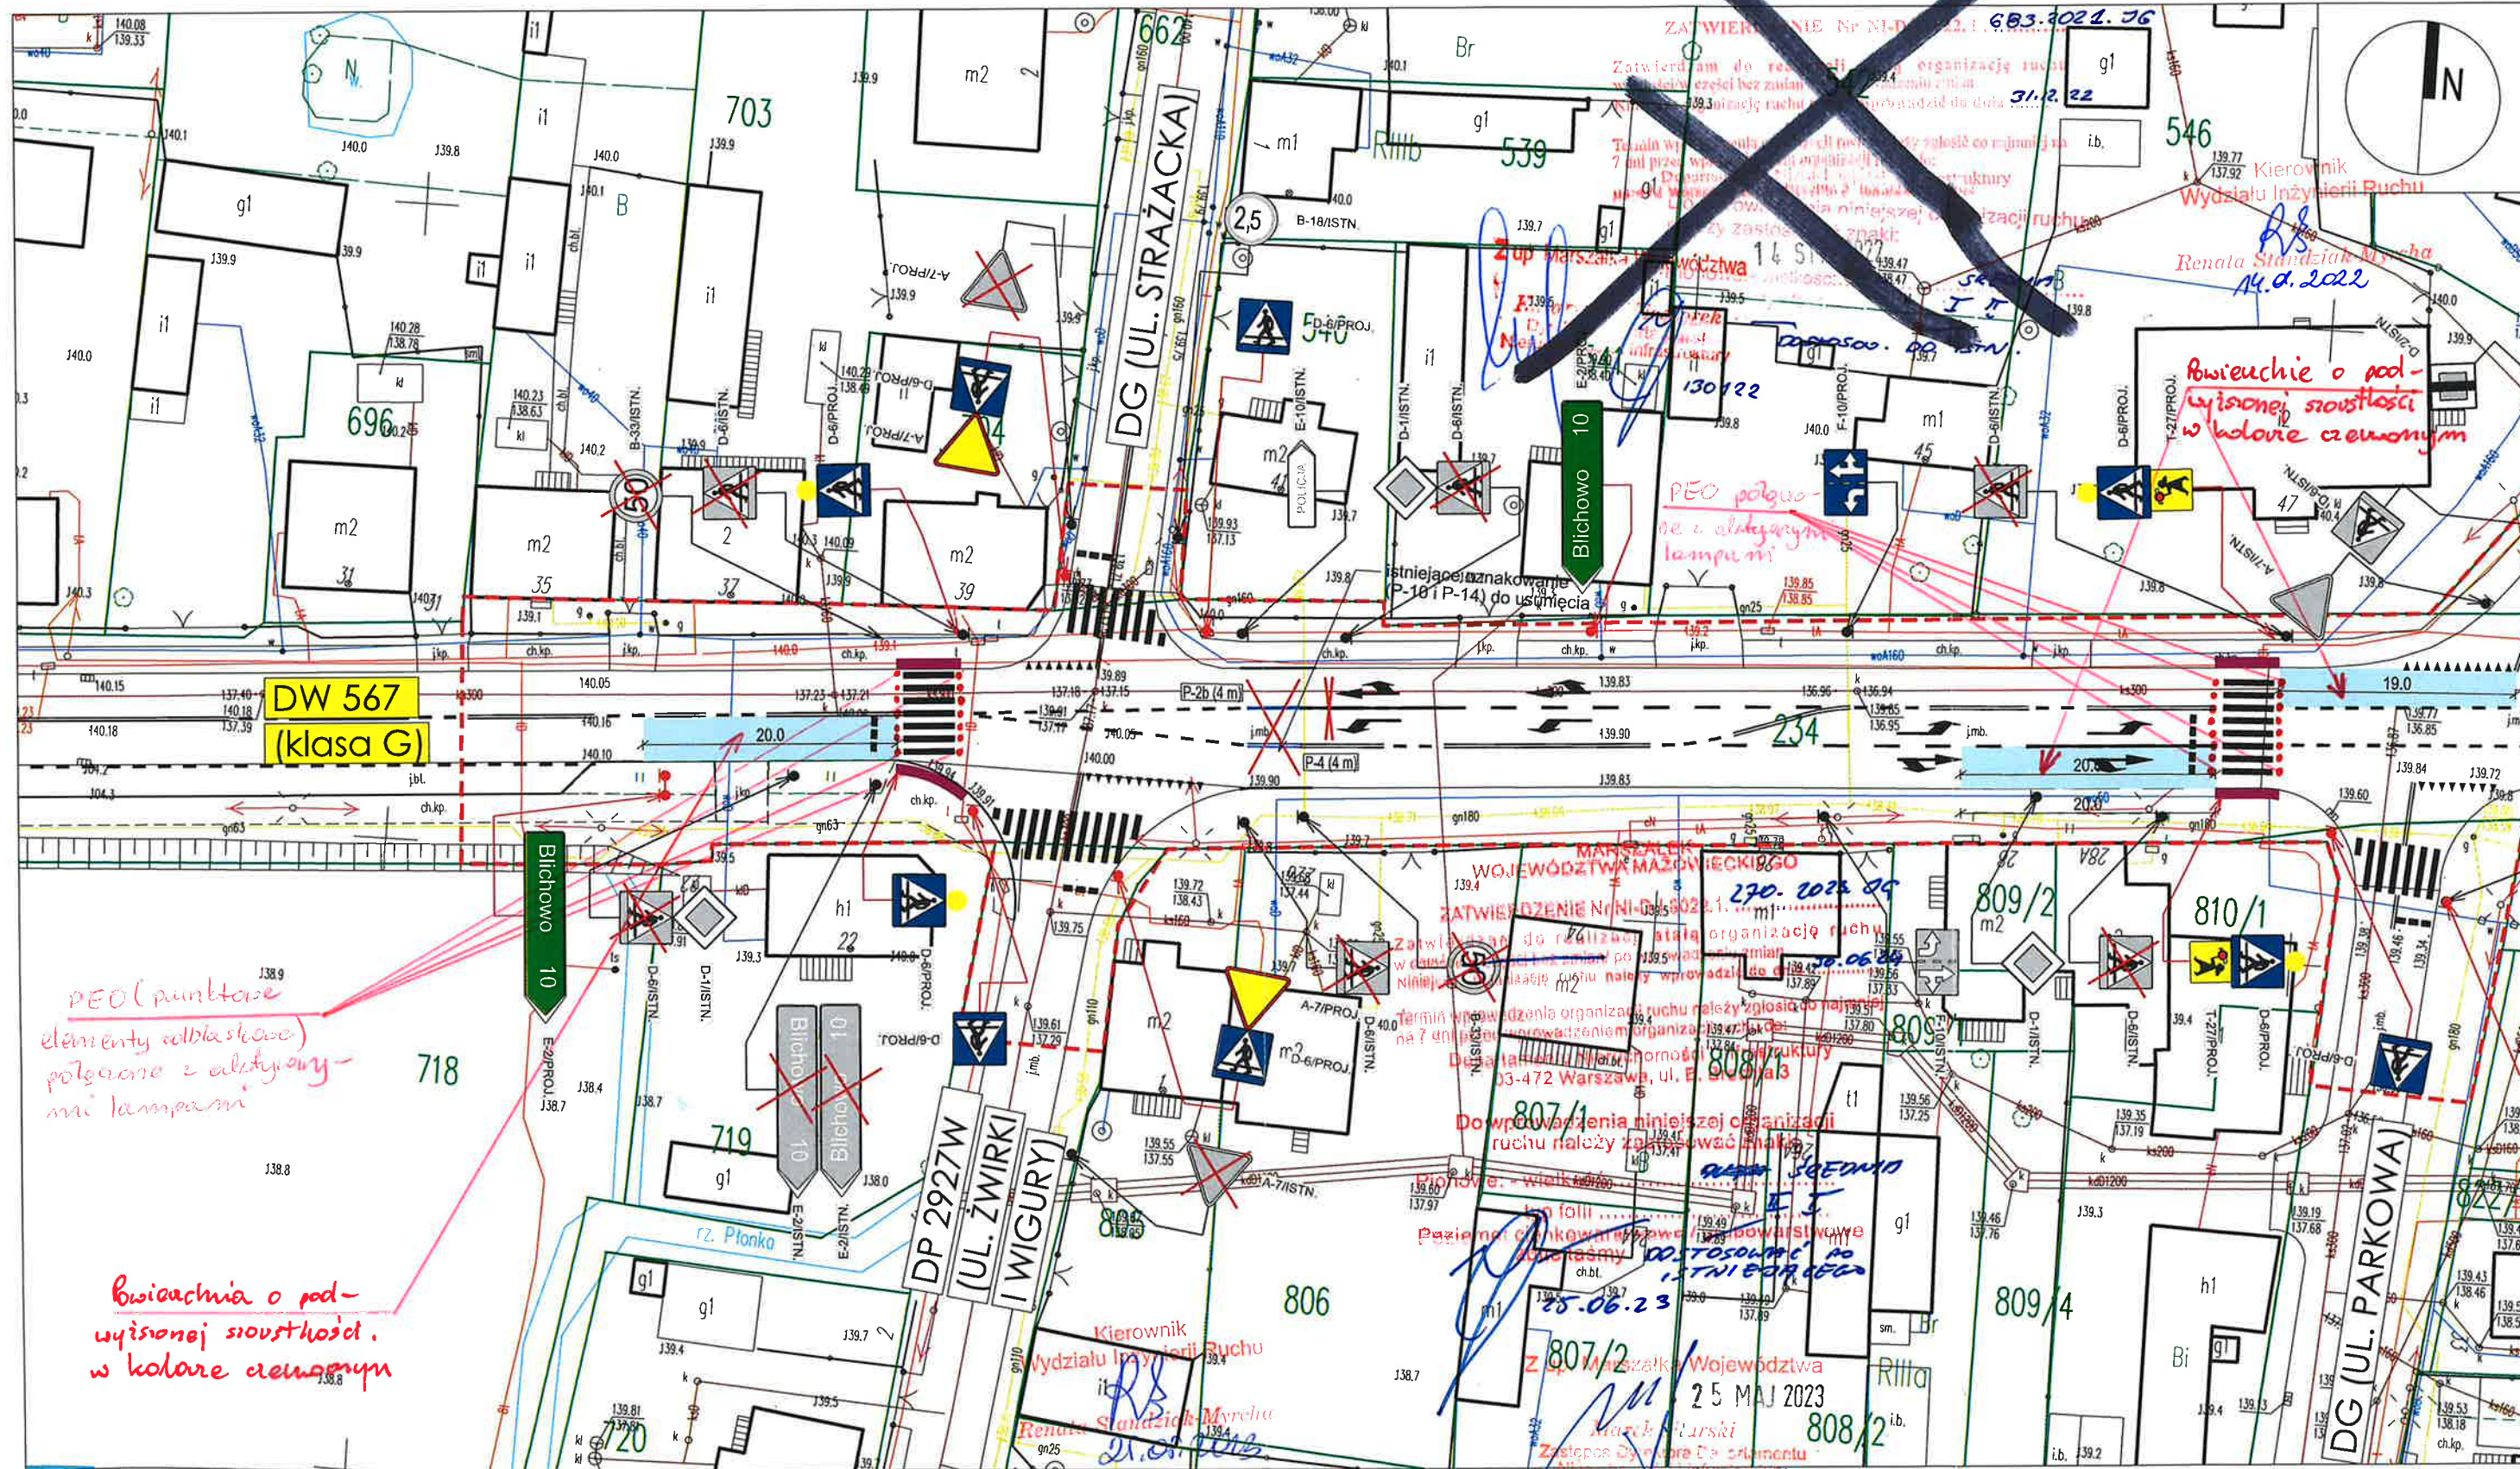

**Mazowsze.**  
serce Polski

Zarząd Województwa Mazowieckiego  
ul. Jagiellońska 26  
03-719 Warszawa

reprezentowany przez



Mazowiecki Zarząd Dróg Wojewódzkich w Warszawie  
Ul. Mazowiecka 14  
00-048 Warszawa

## MATERIAŁY DO ZGŁOSZENIA ROBÓT

Temat:  
**PROJEKT STAŁEJ ORGANIZACJI RUCHU**

Nazwa inwestycji

**Przebudowa drogi wojewódzkiej nr 567  
w m. Starożreby, gmina Starożreby, powiat plocki**

Rafał Jakubicki  
ul. Mandarynki 4/30  
02-796 Warszawa

Biuro i adres do korespondencji:  
ul. Mandarynki 4/30  
02-796 Warszawa  
e-mail: rafal.jakubicki@gmail.com  
tel.: 502 709 556

Specjalność	Funkcja	Imię i Nazwisko	Nr upr.	Podpis
drogowa	Projektant	mgr inż. Rafał Jakubicki	MAZ/0038/POOD/13	
Nazwa rysunku			Nr rysunku	
Plan sytuacyjny			2020-09-OR-D-S-001-01	
Data			Nr projektu	
11.2021			2021-02	
Skala			Nr rewizji	
1:500			—	



