


STAN PROJEKTOWANY: GARAZ LEWY nr 2

ROZDZIELNIA RE-2

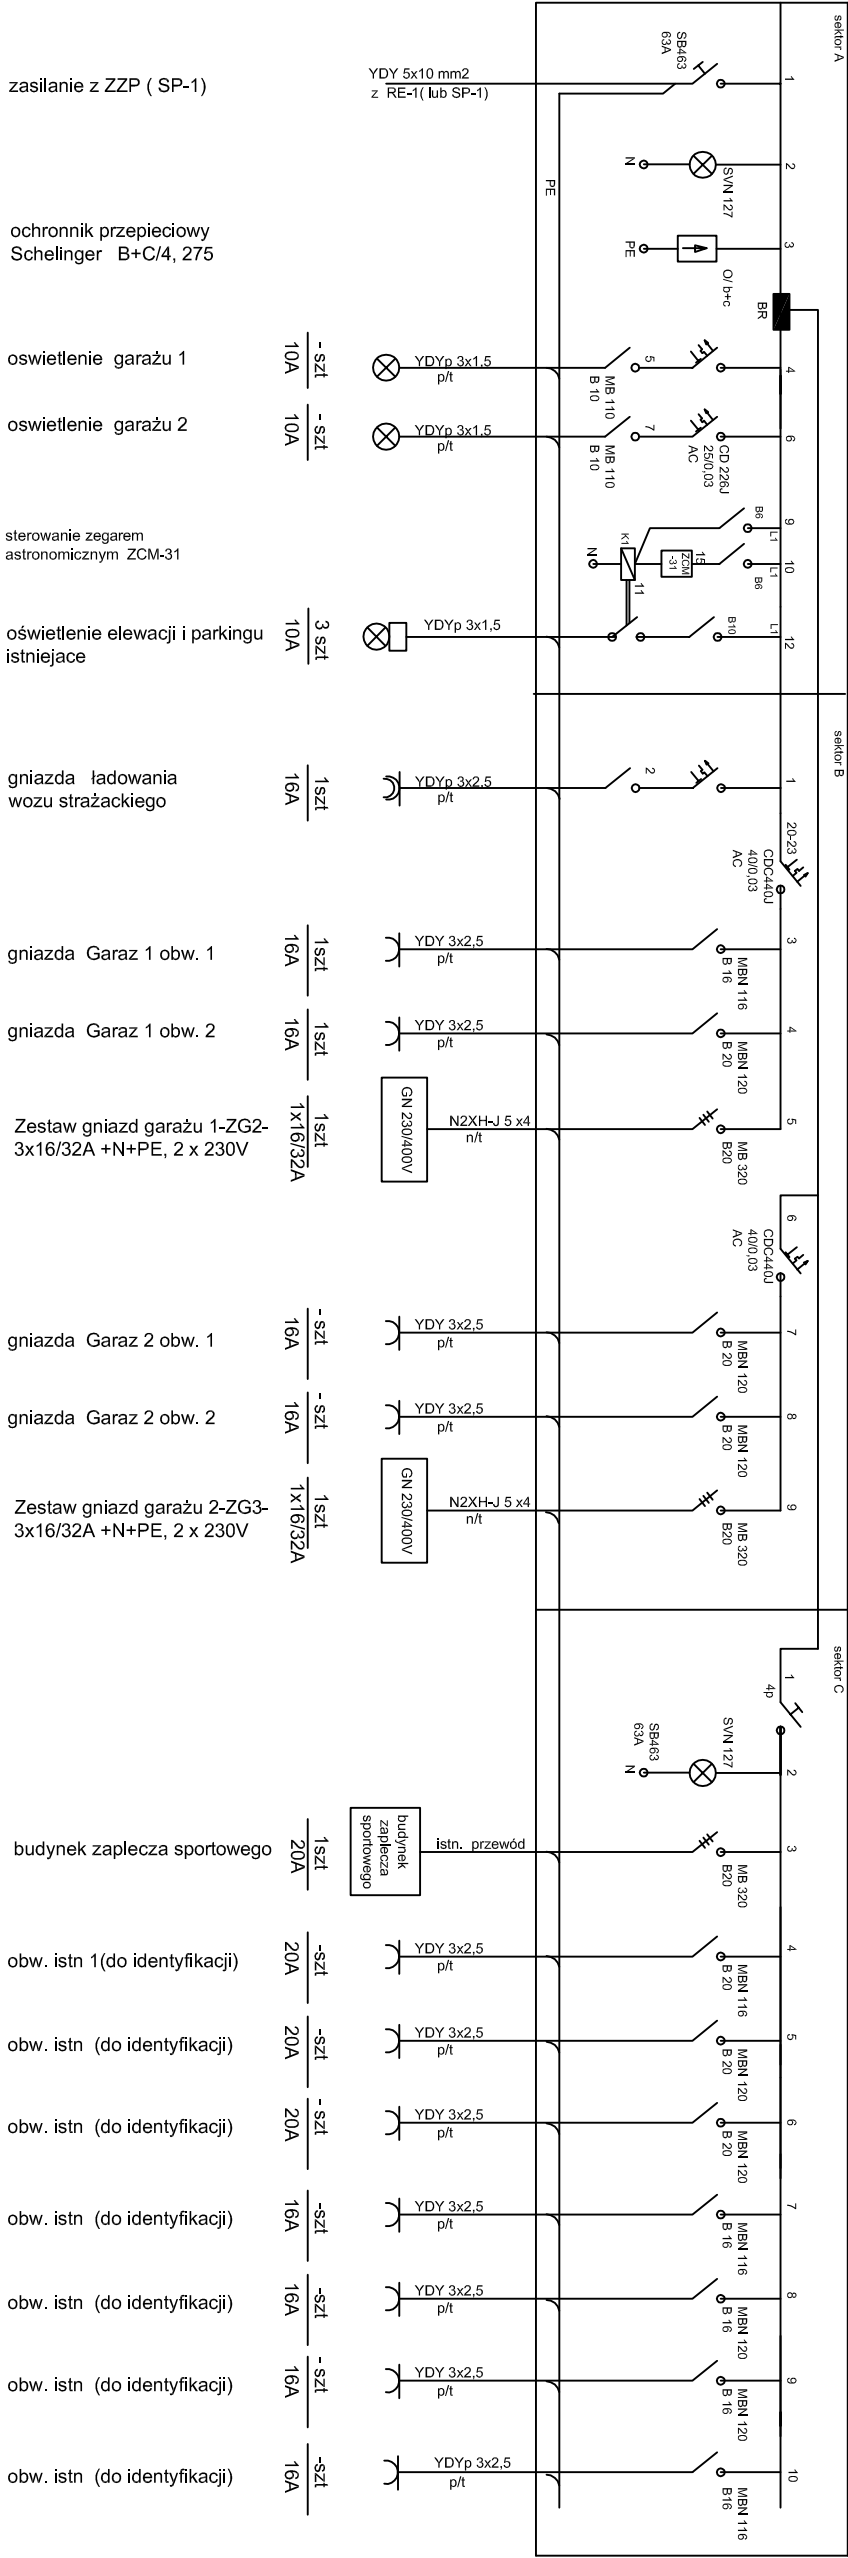

YDY 5x10 mm2
z RE-1(lub SP-1)

zasilanie z ZZP (SP-1)

ochronnik przepięciowy
Schelinger B+C/4, 275

oświetlenie garażu 1

oświetlenie garażu 2

sterowanie zegarem
astronomicznym ZCM-31

oświetlenie elewacji i parkingu
istniejące

gniazda ładowania
wozu strażackiego

gniazda Garaz 1 obw. 1

gniazda Garaz 1 obw. 2

Zestaw gniazd garażu 1-ZG2-
3x16/32A +N+PE, 2 x 230V

gniazda Garaz 2 obw. 1

gniazda Garaz 2 obw. 2

Zestaw gniazd garażu 2-ZG3-
3x16/32A +N+PE, 2 x 230V

budynek zaplecza sportowego

obw. istn 1(do identyfikacji)

obw. istn (do identyfikacji)

obw. istn (do identyfikacji)

obw. istn (do identyfikacji)

obw. istn (do identyfikacji)


obw. istn (do identyfikacji)

obw. istn (do identyfikacji)

Ochrona przeciwprężeniowa "szybkie wyłączenie" wg: PN-IEC 60364-4-41
Układ sieciowy, TN-S

INWESTOR: UG GRĘBOSZÓW 144 33-260 GRĘBOSZÓW		WYKONALCIE: PHU TOM-BUD. T. ROGÓŻ 33-100 Tarnów ul. pck 16	
TEMAT: BUDYNEK OSP UŚCIE JEZUICKIE		STADIUM: PROJEKT BUDOWLANY	
LOKALIZACJA: ul. Jeżowska nr 1, 33-260 Gręboszów		OPIS PRACOWNICZY: PROJEKT BUDOWLANY	
BRANŻA: elektryczna		OPIS PRACOWNICZY: PROJEKT BUDOWLANY	
PROJEKTOWAŁ: mgr inż. Tomasz Rogóż		KONTROLA I WERYFIKACJA: mgr inż. Tomasz Rogóż	
SPRAWDZIŁ: mgr inż. Tomasz Rogóż		KONTROLA I WERYFIKACJA: mgr inż. Tomasz Rogóż	
TREŚĆ RYSUNKU: Schemat rozdzielni RE-2		SKALA: -	DATA: 09.2022r.
NUMER RYSUNKU: E-3			

Osp rated firm HAGER, ETI lub równoważny

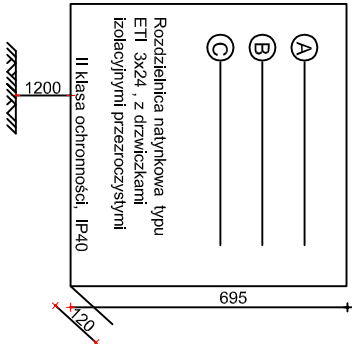

ROZDZIELNIA RE-2