
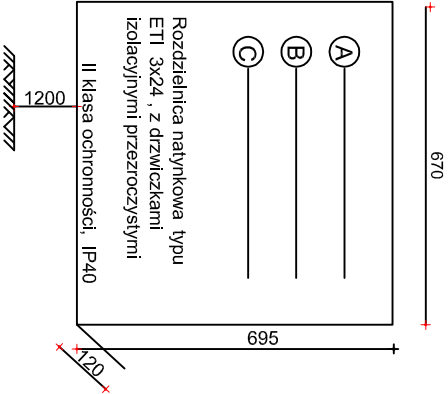


Stan projektowany : kuchnia i przyległe pomieszczenia.

ROZDZIELNIA RE-3

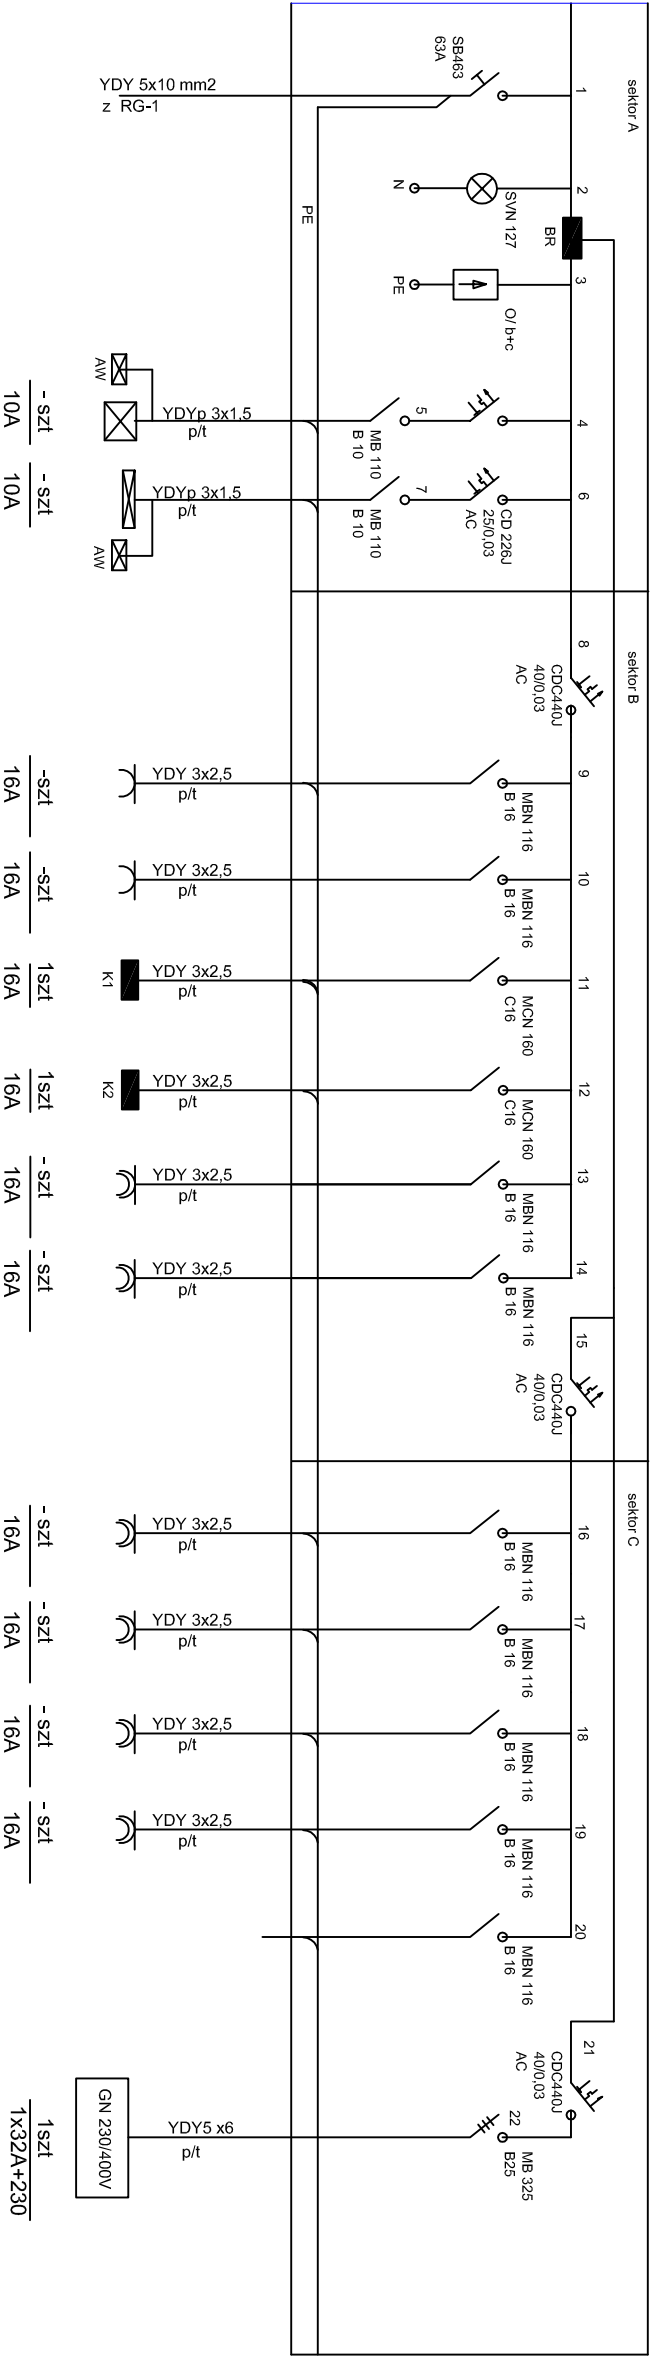

zasilanie z ZZP

ochronnik przepięciowy
Schelinger B+C/4, 275

oświetlenie Koła gospodyń,
taras

oświetlenie pom. kuchni,
magazyn

gniazda koło gospodyn

gniazda taras

klimatyzator nr 1
kolo gospodyn

klimatyzator nr 2
kolo gospodyn

gniazda kuchnia pom. 4
obw. 1

gniazda kuchnia pom. 4
obw. 2

gniazda kuchnia pom. 2
obw. 1

gniazda kuchnia pom. 2
obw. 2

gniazda kuchnia pom. 3
obw. 1

gniazda kuchnia pom. 3
obw. 2

rezerwa

Zestaw silowy 3x32A +N+PE
+ 2 x 230V , z wykł. 0-1

Osprzet firmy HAGER , ETI lub równoważny

| | | | |
|--------------------------------------|---|--|--|
| INWESTOR: | | WYKONAL: | |
| UG GREBOSZÓW 144 33-260 GREBOSZÓW | | PHU TOM-BUD. T. ROGÓŁZ 33-100 Tarnów ul. pek 16 | |
| TEMAT: | BUDYNEK OSP UJŚCIE JEZUICKIE | | |
| LOKALIZACJA: | Ujście Jezulickie nr 1, 33-260 Greboszów. | | |
| BRANŻA: | elektryczna | STADIUM: | PROJEKT BUDOWLANY |
| PROJEKTOWAŁ: | mgr inż. Tomasz Rogółz | OPRACOWAŁA: | Katarzyna Budzisz i zespół oraz sprawdzający projektów inżynierzy (inżynier) mgr inż. A. Wójcik (22.66.91) |
| SPRAWDZIŁ: | | | |
| TREŚĆ RYSUNKU: | | SKALA: | DATUM: |
| Schemat rozdzielnic RE-3 | | - | 09.2022r |
| NUMER RYSUNKU: | | E-5 | |