
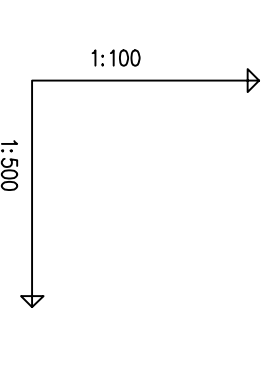


droga gminna, Dz. nr 252/51
 powierzchnia ziemia
 droga gminna, Dz. nr 252/25
 powierzchnia ziemia
 droga gminna, ul. Złocińska, Dz. nr 165/3
 powierzchnia asfaltowa

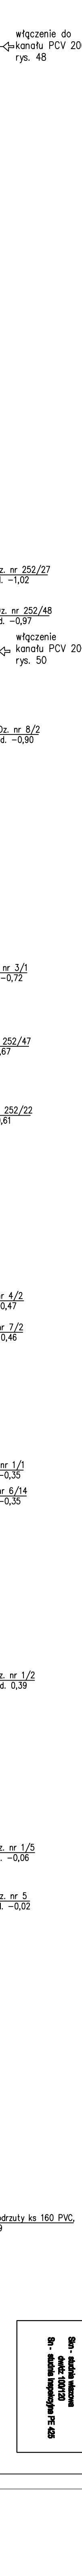

POZIOM PORÓWNAWCZY -10,00 m n.p.m.		Proj. włączenie do kanatu PVC200, Rz.d=-1.44	
RZĘDNA TERENU ISTN.	1.10	1.10	1.10
RZĘDNA DNA KANALU	-1.44	-1.42	1.10
ZAGŁĘBIENIE DNA KANALU	2.54	2.52	2.54
SPADKI, DŁUGOŚCI	4.6 ‰		
ŚREDNICA, MATERIAŁ			PVC200, SN8 L=354.95m
ODLEGŁOŚCI			
HEKTOMETRY			
0	4.15	4.15	0
	38.85	43.00	0
	53.20	53.20	0
	65.60	65.60	0
	69.45	69.45	0
	72.25	72.25	0
	86.15	86.15	0
	105.0	105.0	0
	96.65	96.65	0
	98.65	98.65	0
	106.35	106.35	0
	112.20	112.20	0
	23.15	23.15	0
	135.35	135.35	0
	144.65	144.65	0
	147.00	147.00	0
	151.05	151.05	0
	12.00	12.00	0
	163.05	163.05	0
	11.25	11.25	0
	174.30	174.30	0
	176.60	176.60	0
	189.10	189.10	0
	25.70	25.70	0
	202.30	202.30	0
	204.55	204.55	0
	207.60	207.60	0
	24.55	24.55	0
	232.15	232.15	0
	235.40	235.40	0
	31.05	31.05	0
	261.45	261.45	0
	266.45	266.45	0
	28.10	28.10	0
	294.55	294.55	0
	297.85	297.85	0
	300.55	300.55	0
	302.45	302.45	0
	52.50	52.50	0
	352.70	352.70	0
	354.95	354.95	0

CTE CARBOTECH ENGINEERING BIOKLAR ZBOŚ		ZADANIE :		UPORZĄDKOWANIE GOSPODARKI WODNO-ŚCIEKOWEJ NA TERENIE AGLOMERACJI KAMIEŃ POMORSKI	
OBIEKT:	SIECI WOD-KAN - AGLOMERACJA KAMIEŃ POMORSKI	INWESTOR:	GINNA KAMIEŃ POMORSKI	ul. Stary Rynek 1; 72-400 Kamień Pomorski	
PROJEKTANT	inż. Bożena Bajerska	BRANŻA	INS. I SIECI SANIT.	NR UPRAWNIENI	65/94/WŁ
TYTUŁ RYSUNKU :	Profile kanalizacji sanitarnej grawitacyjnej zlewnia WR4 (Sk4.1-S4.4) OBREB WRZOSOWO			DATA:	05.2011r
				SKALA:	1:100/500
				STADIUM:	NR RYSUNKU
				PW	49

LEGENDA:
Sm - studnia wlewna
Sm - studnia odwodnieniowa
Sm - studnia przepływowa PE 425

Zlewnia WR4