

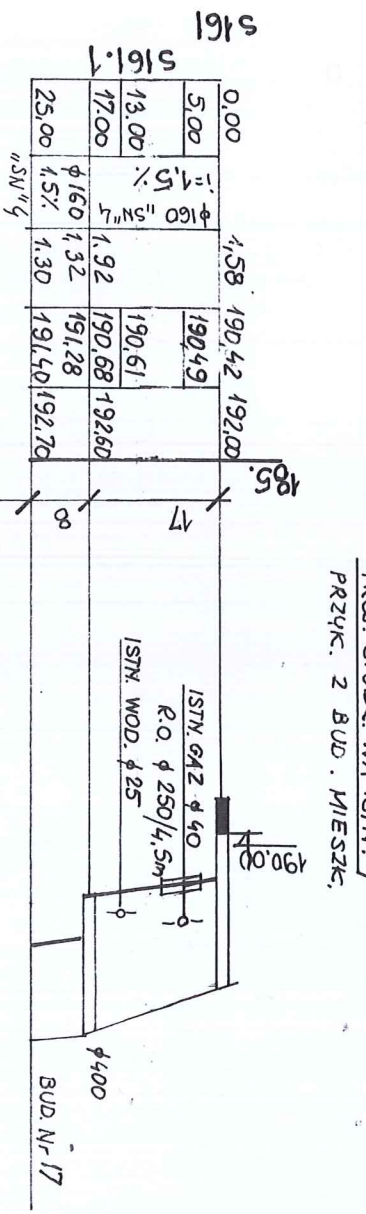
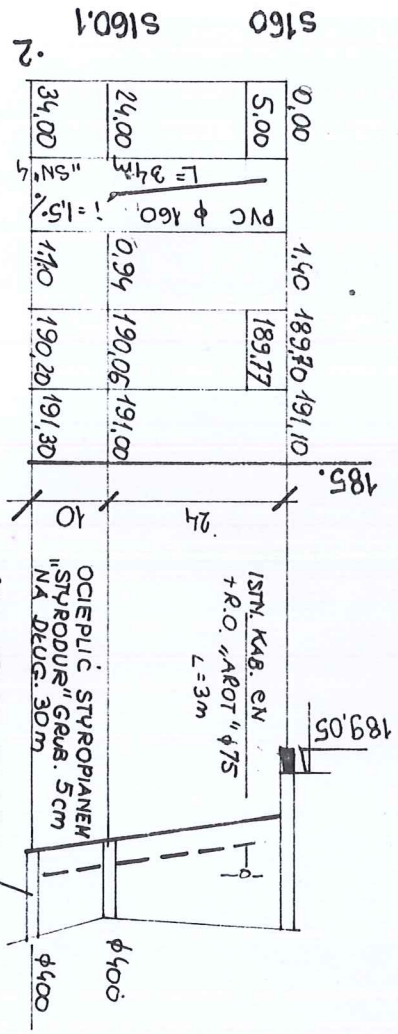
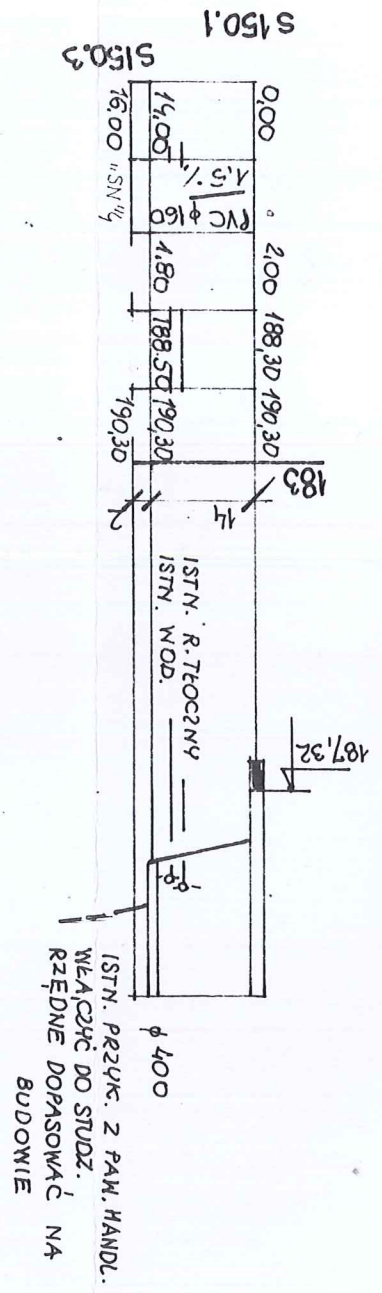
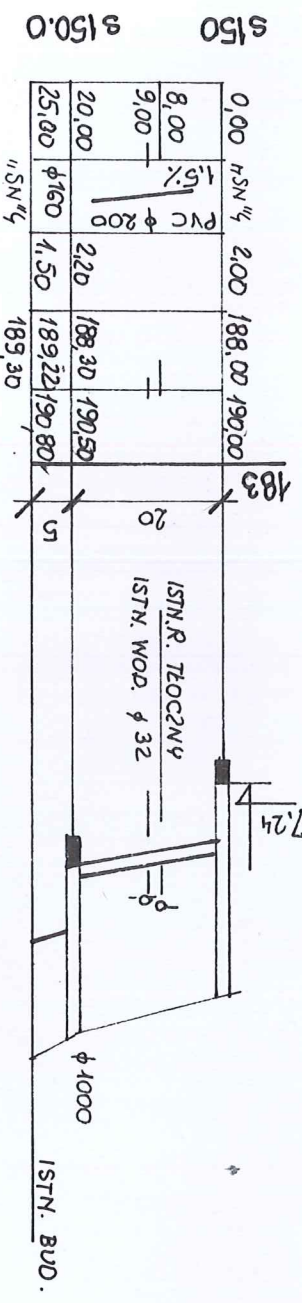
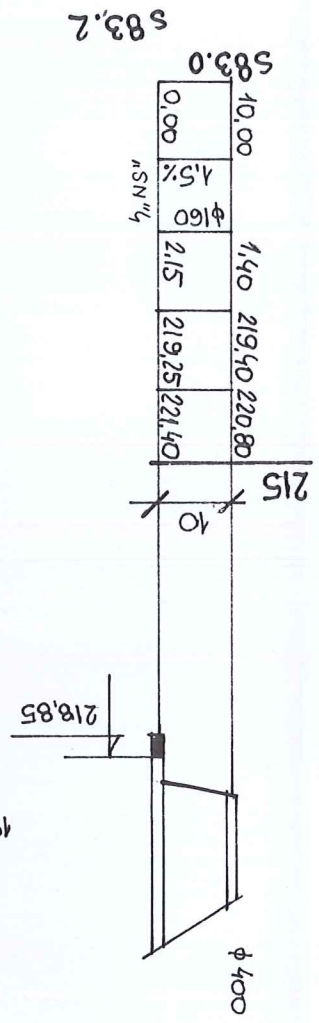
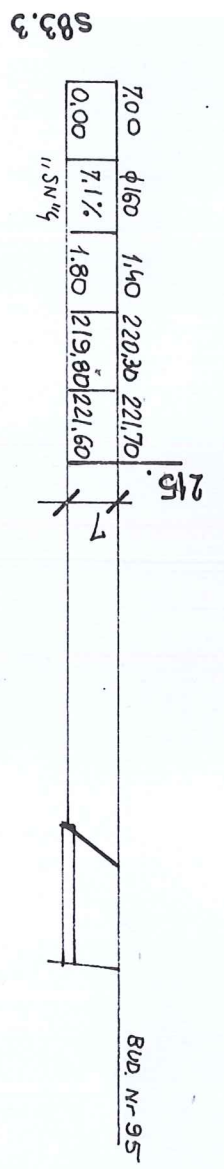
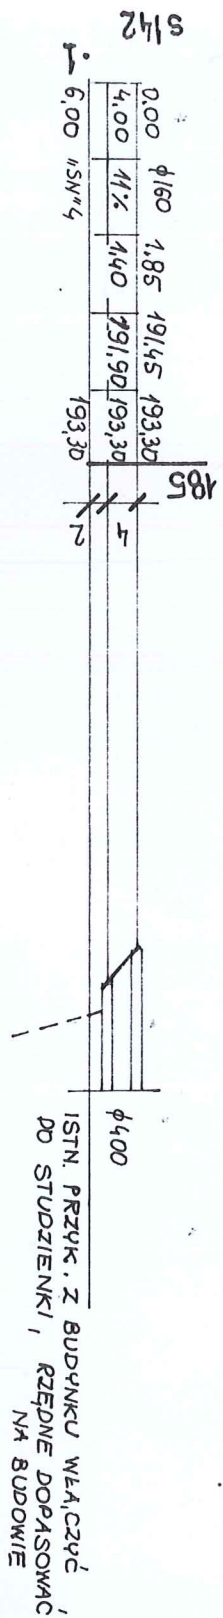


WYKONANKU I etap 2-4

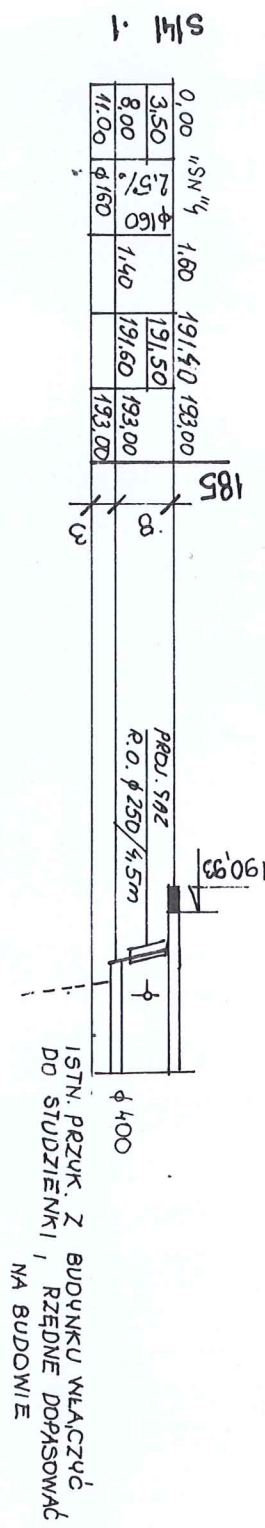

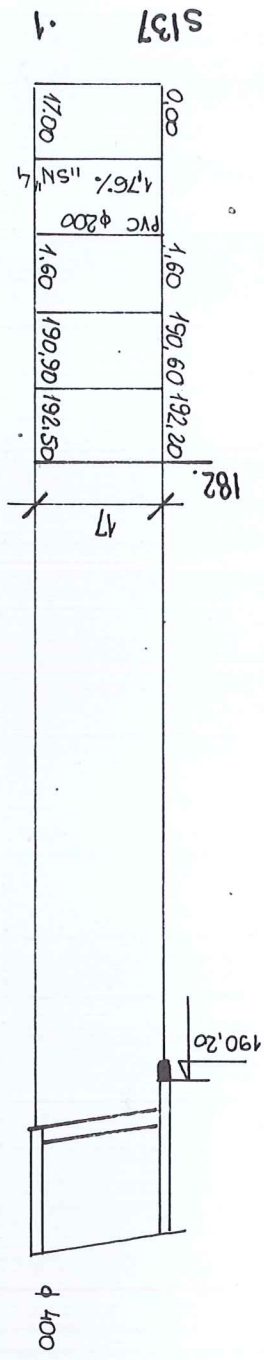

Obiekt: Sieć kanalizacji sanitarnej grawitacyjnej i energoetycznym i zasłaniem		Adres: Ryszkowa Wola	
Inwestor: Gmina Wiązownica, 37-522 Wiązownica		Nazwa opracowania	
Projekt Zagospodarowania Terenu		Technologia kanalizacji sanitarnej	
PROFIL PODŁ. KAN. SANIT. - ZLEWNIA PRI		PRZYŁ. S77.S80.S85-S98.S136-S141.S150.S160.S161, CZ.4.	
Data oprac.		Skala rys.	
2007 r		1: 1000/100	
Nr rys.		26	
Opracowała: Maria Mendeluk		Upr. Nr UAN/III/7342/61/93	
Sprawdził: inż. Kazimierz Pajda		UPR. Nr S-97/00	