



PRZEKRÓJ NORMALNY A - A

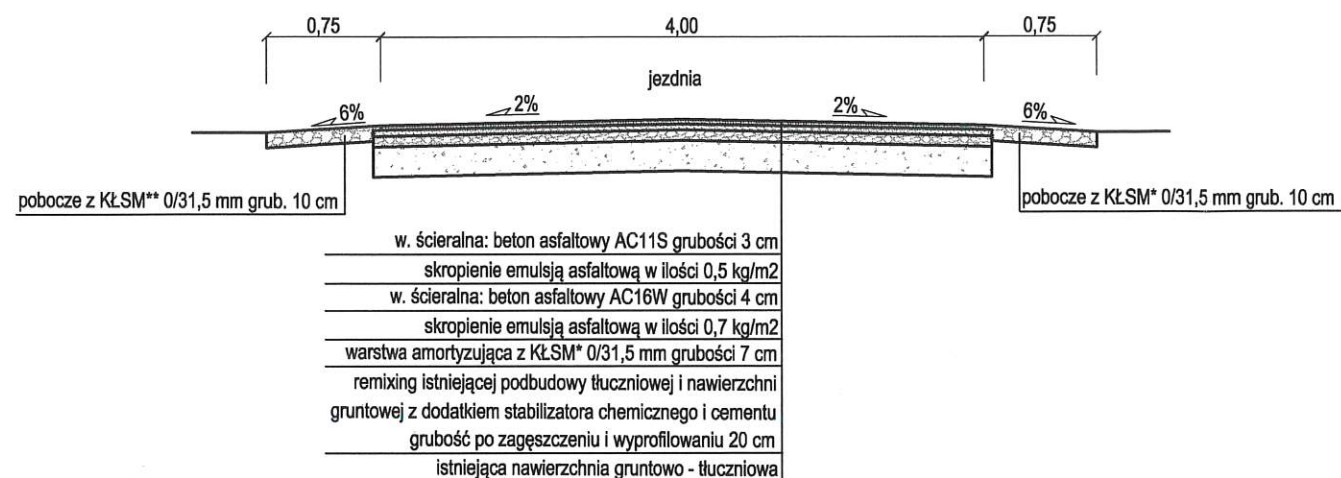


PRZEKRÓJ NORMALNY B - B

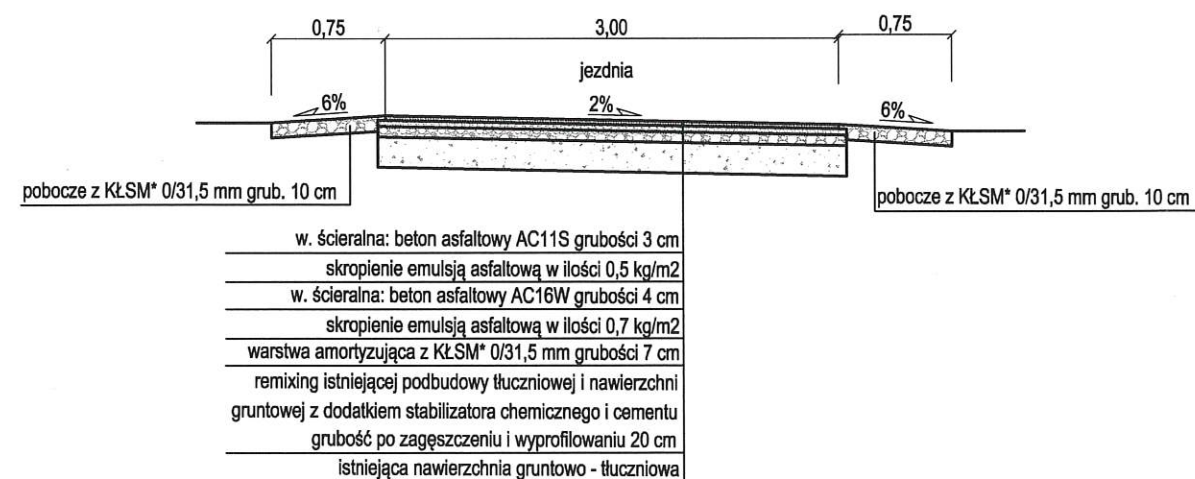

PRZEKRÓJ NORMALNY C - C

STAROSTA ŻNIŃSKI
ul. Potockiego 1
88-400 Żnin

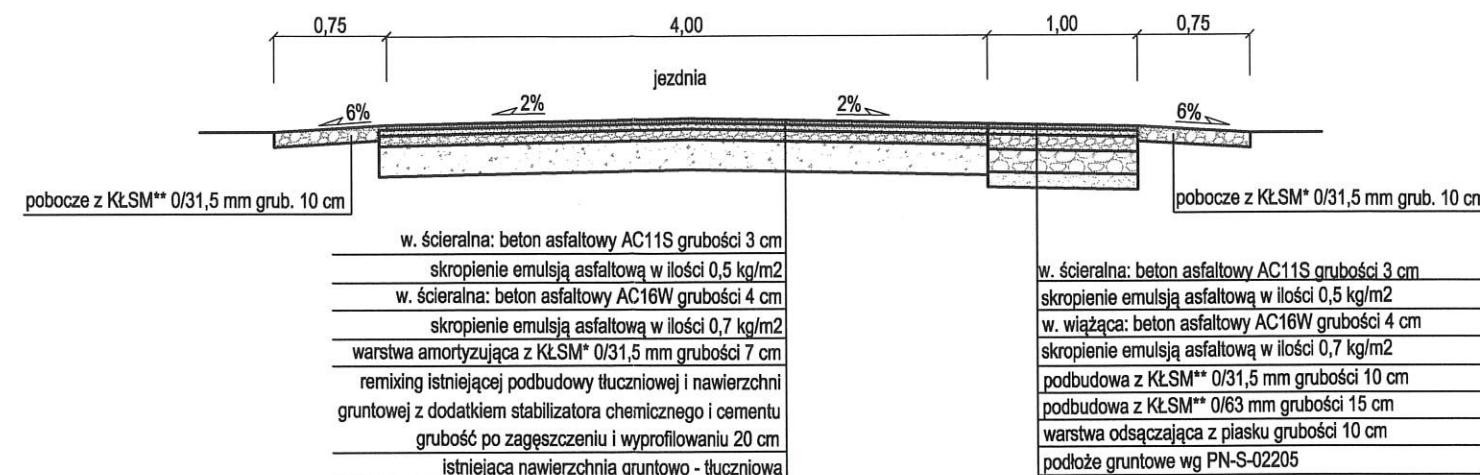

* Wymagania dla KŁSM 0/31,5 mm dotyczące podbudowy i pobocza:

nasiąkliwość: WA24 - 2

mrozoodporność: F2

ścieralność: LA ≤ 30

Kruszywo jednorodne gatunkowo bez domieszek i zanieczyszczeń, spełniające

wymagania krzywych uziarnienia, np. melafir, gąbro, granit lub równoważne.

* Wymagania dla KŁSM 0/31,5 mm dotyczące podbudowy mijanki:

nasiąkliwość: WA24 - 2

mrozoodporność: F4

ścieralność: LA > 30

Kruszywo jednorodne gatunkowo bez domieszek i zanieczyszczeń, spełniające

wymagania krzywych uziarnienia.

Biuro Inżynierijno - Techniczne
"K I E R"
62-200 Gniezno Os. Wł. Łokietka 18/5
tel. (061) 425 22 11 lub 507 172 128
NIP 784-125-99-64 REGON 634460624

Inwestor
Gmina Janowiec Wlkp.
ul. Gnieźnieńska 3
88-430 Janowiec Wlkp.

OBIEKT: Przebudowa drogi gminnej w Wybranowie Gmina Janowiec Wlkp.

| RYSUNEK: Przekroje normalne | | | | | Nr 3 |
|-----------------------------|--------------------------------|-----------|----------|--------|------------|
| STANOWISKO | IMIĘ I NAZWISKO | Nr UPR. | DATA | PODPIS | |
| Kier. projektu | mgr inż. Mieczysław Łebedyński | 164/88/PW | VI 2018 | | |
| Projektant | Mirosława Ignasiak | 476/87/PW | VI 2018 | | |
| Asystent proj. | mgr inż. Iwona Łebedyńska | | VI 2018 | | |
| BRANZA | STADIUM | ROK OPR. | NR ZLEC. | SKALA | EGZEMPLARZ |
| Drogowa | PB | 2018 | | 1: 50 | |