
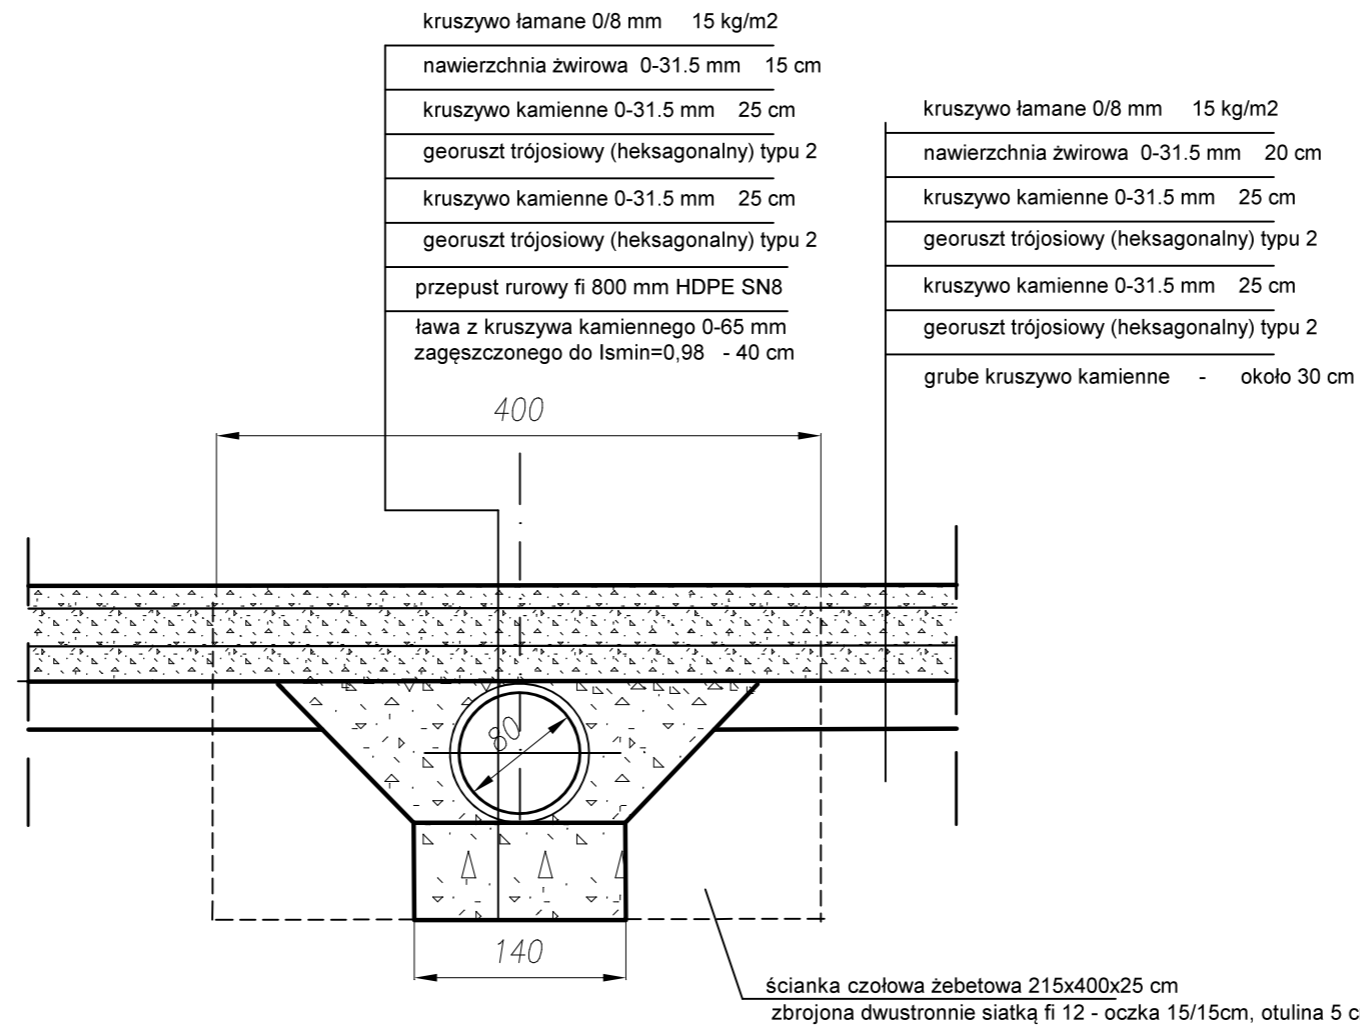



PRZEKRÓJ PODŁUŻNY PRZEPUSTU

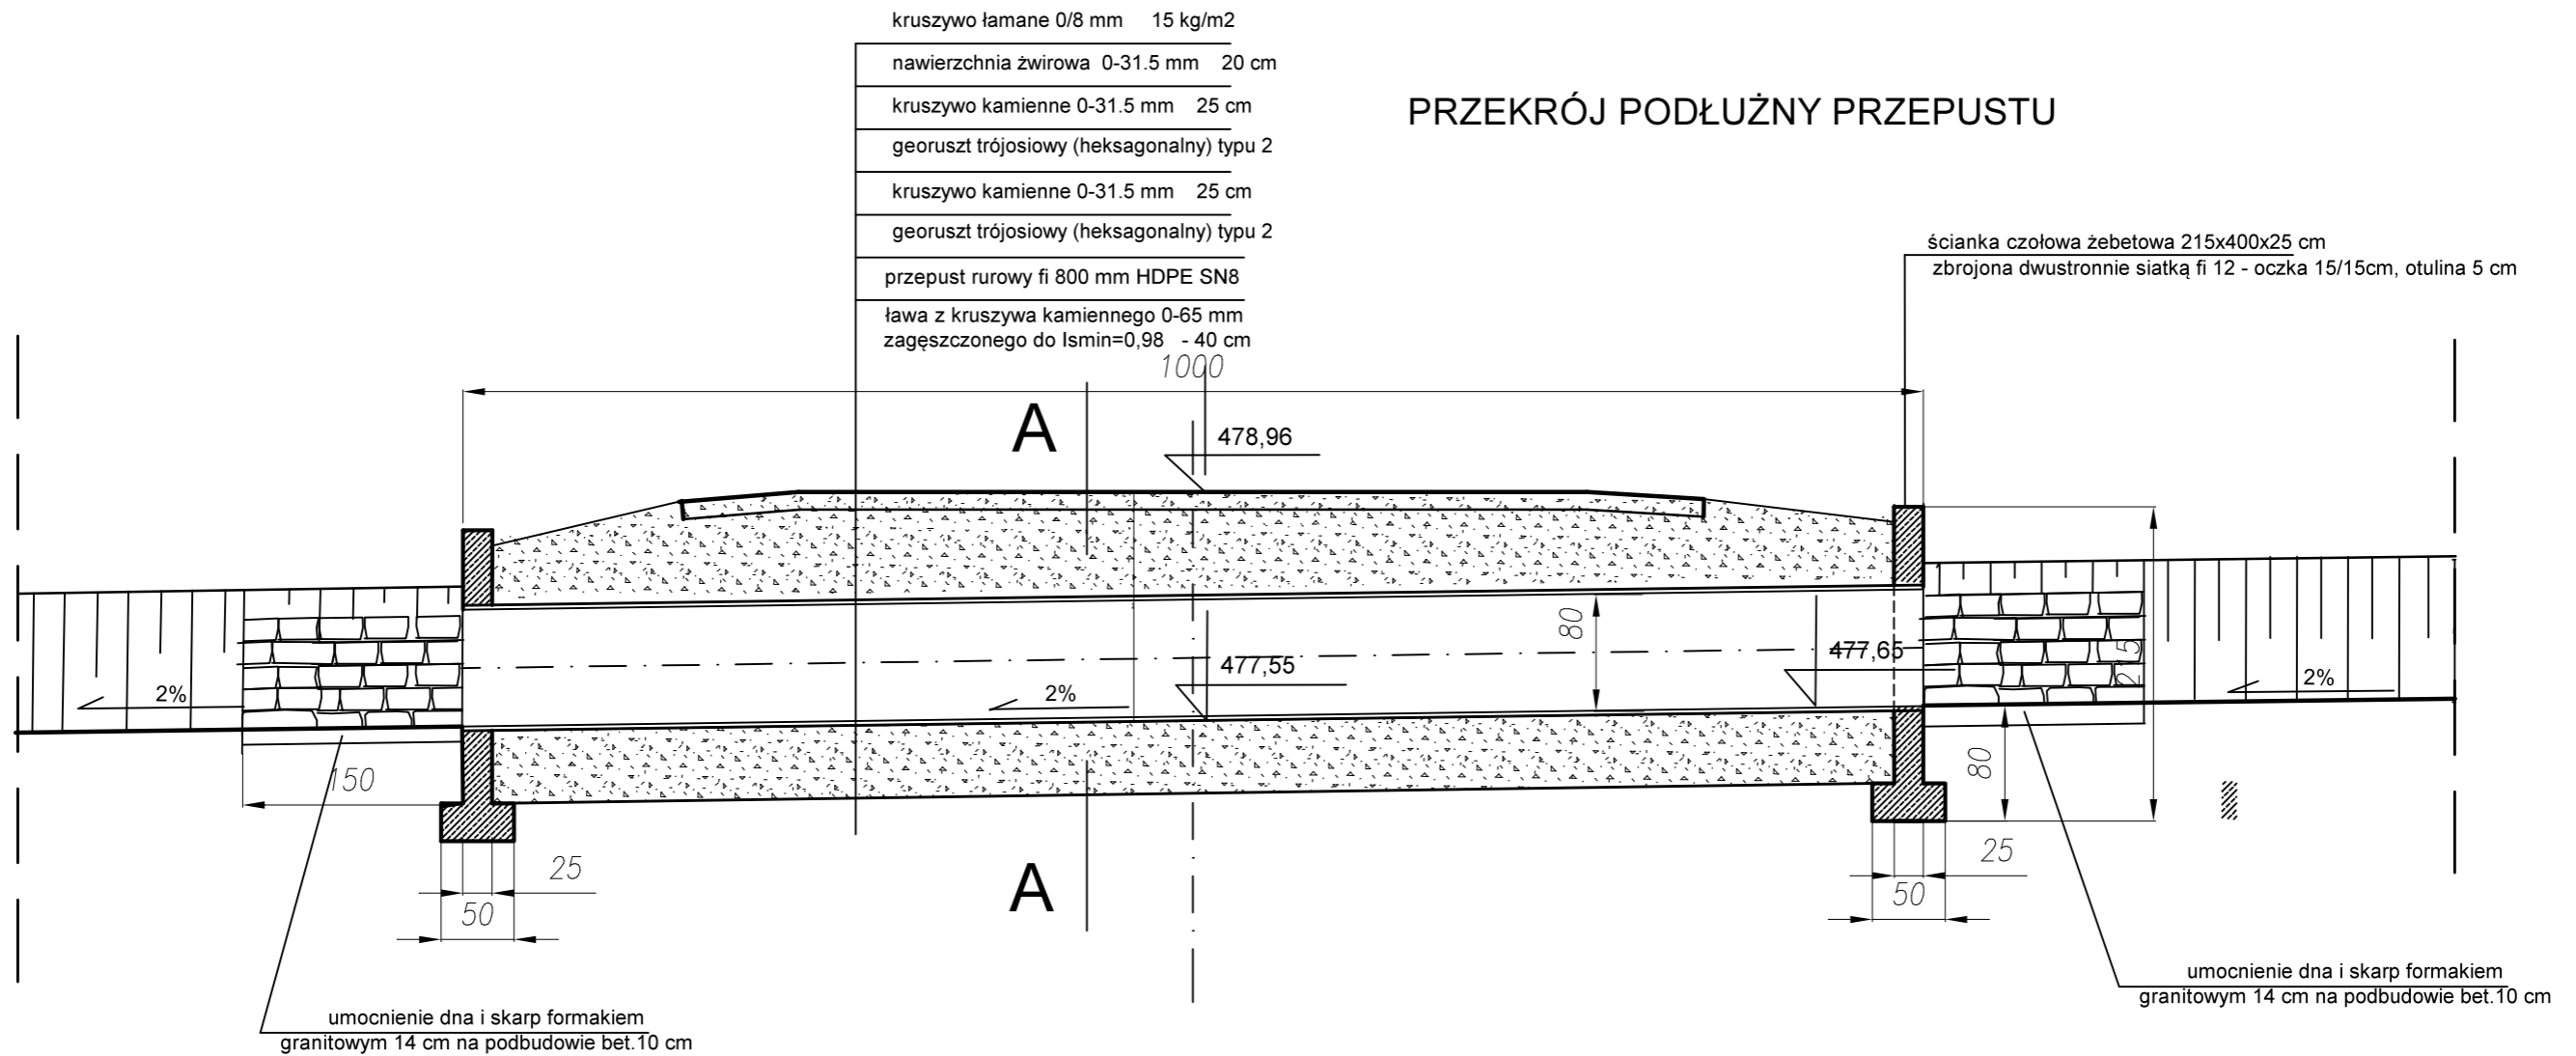

BETON C25/20 , stal RB500W

Investycja	Budowa zjazdu z drogi gminnej na dz. nr 312/15, przepustu na dz. nr 619 wraz z dojazdem technicznym w Przedwojowie		
Investor	Gmina Kamienna Góra Al. Wojska Polskiego 10 58-400 Kamienna Góra		
Lokalizacja	Przedwojów dz. nr 312/ 15, 649/ 12, 546/ 1, 619 obręb Przedwojów		
Branża	drogowa	RYS. nr 3	
Stadium	PROJEKT BUDOWLANY		SKALA 1:50
Projektant	mgr inż. Włodzimierz Wilk upr. 557/01/DUW		
Tytuł rysunku	PRZEPUST RUROWY P2		Data: kwiecień 2022