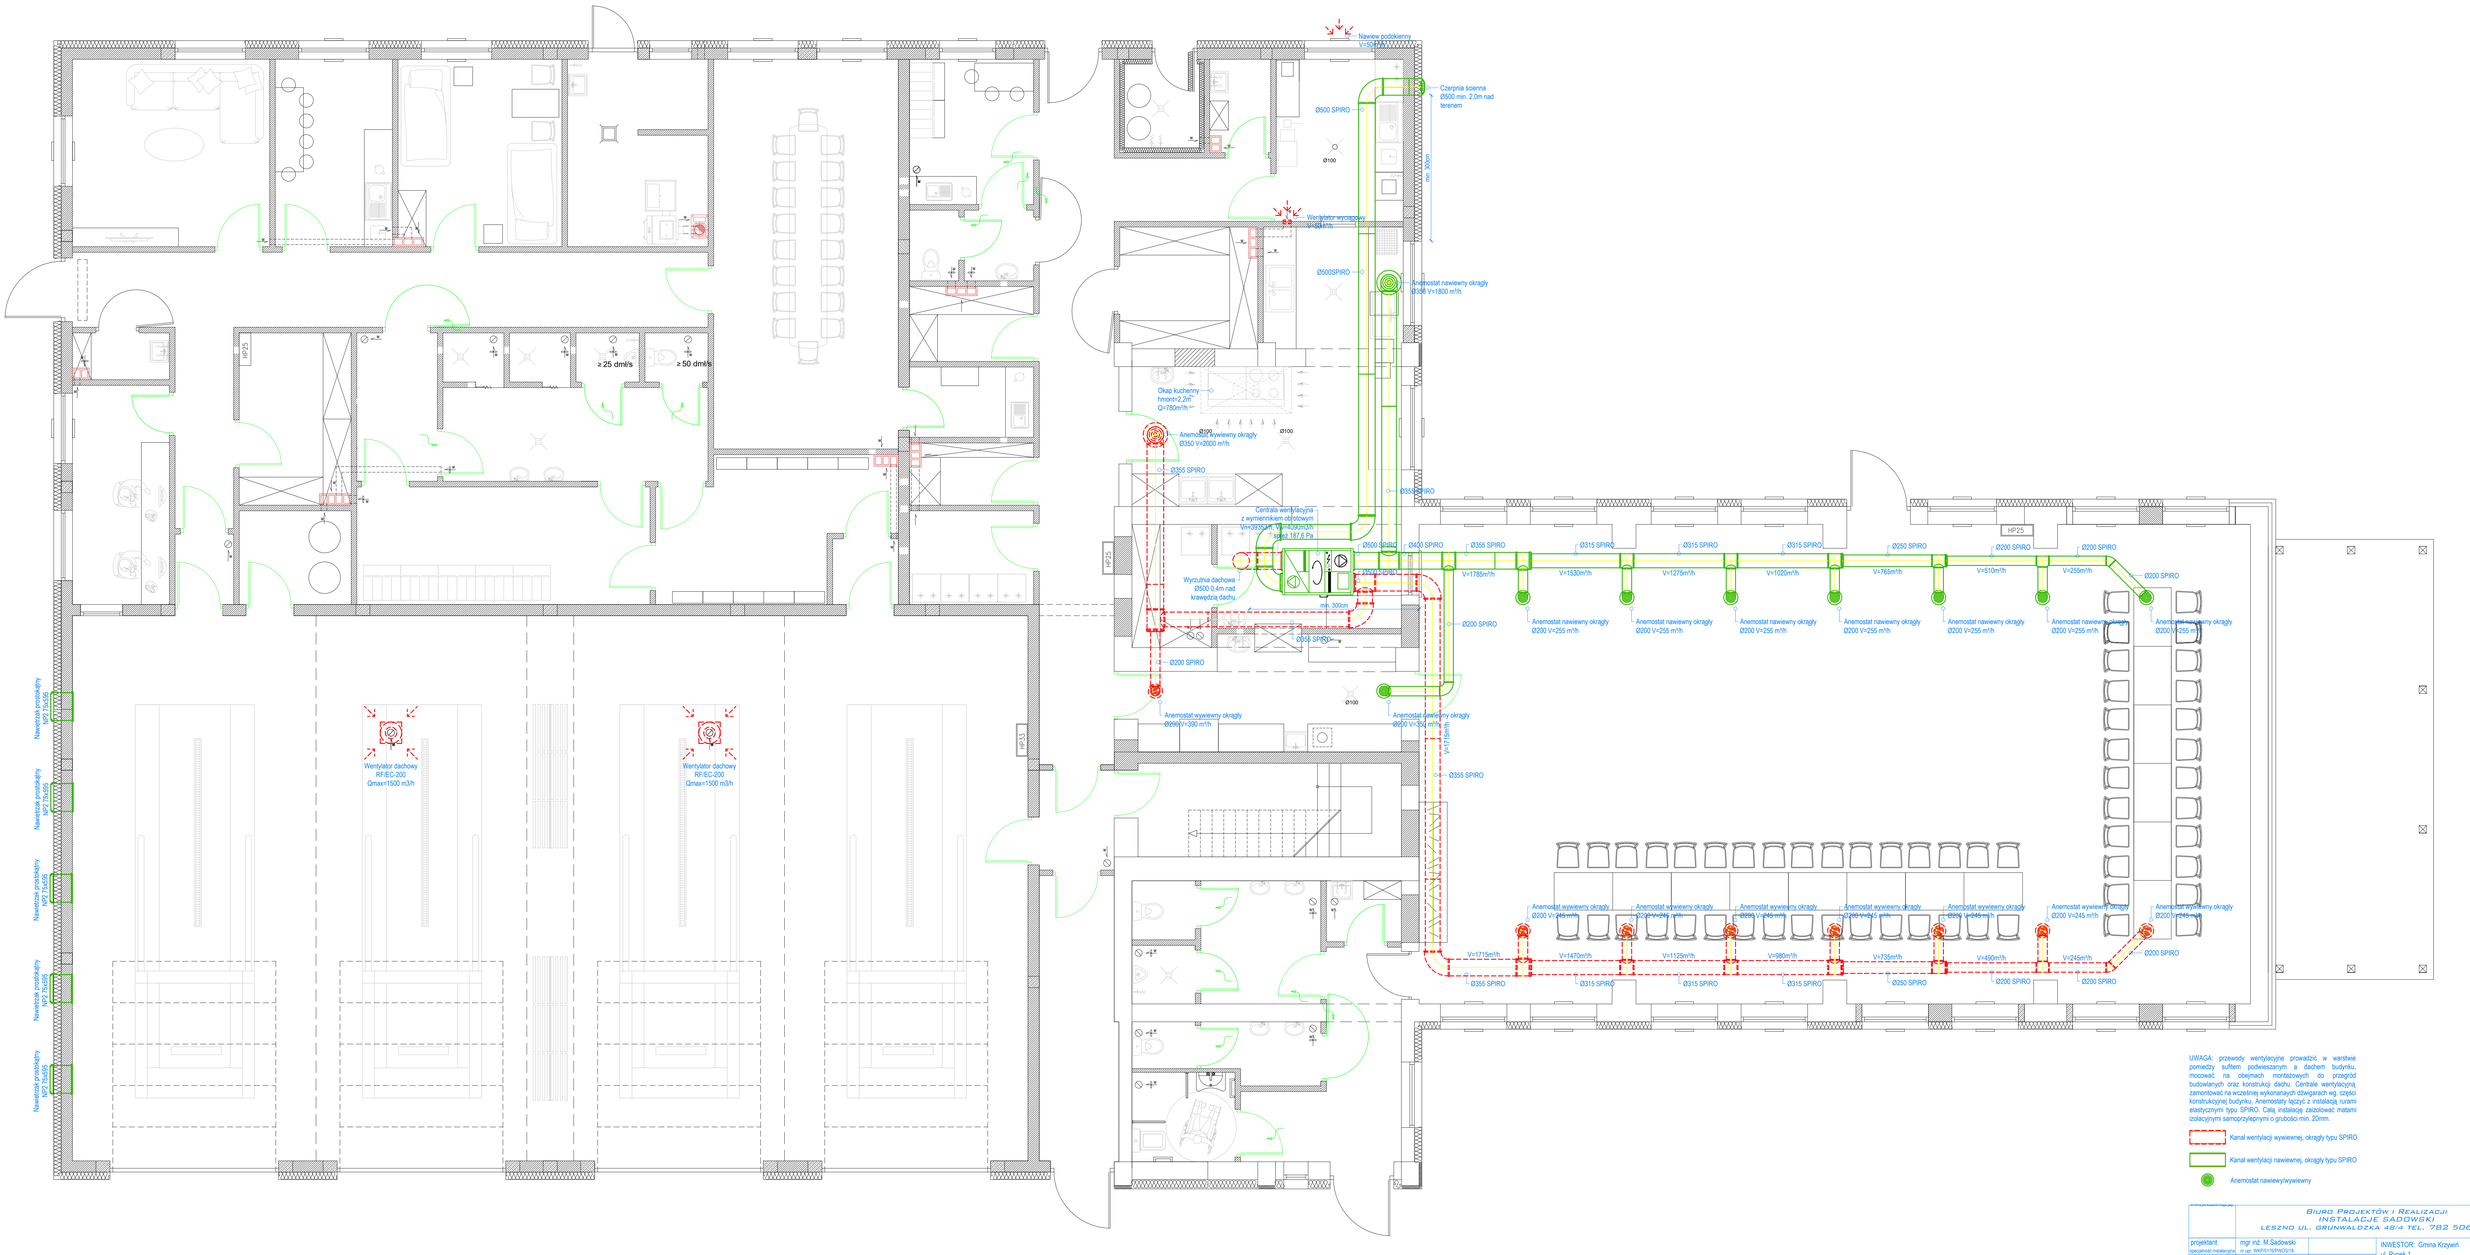
Nawiew podokienny V=540m³/h
Czerpnia ścienna Ø500 min. 2,0m nad terenem
Ø500 SPIRO
min. 300m
Wywietrzak wyciągowy Ø500 Qmax=1500 m³/h
Ø500SPIRO
Anemostat nawiewny okrągły Ø358 V=1800 m³/h
Okap kuchenny hmont=2,2m Qt=780m³/h
Anemostat wywiewny okrągły Ø350 V=2000 m³/h
Ø355 SPIRO
Centrala wentylacyjna z wymiennikiem obrotowym Vm=3900m³/h, Dp=400Pa/300m³/h Nabid 197,6 Pa
Ø500 SPIRO
Ø400 SPIRO
Ø355 SPIRO
Ø315 SPIRO
Ø250 SPIRO
Ø200 SPIRO
HP25
Wyrzutnia dachowa Ø500 0,4m nad krawędzią dachu
min. 300cm
Ø200 SPIRO
Anemostat wywiewny okrągły Ø200 V=290 m³/h
Anemostat nawiewny okrągły Ø200 V=350 m³/h
V=1785m³/h
V=1530m³/h
V=1275m³/h
V=1020m³/h
V=765m³/h
V=510m³/h
V=255m³/h
Anemostat nawiewny okrągły Ø200 V=255 m³/h
Anemostat wywiewny okrągły Ø200 V=245 m³/h
V=1715m³/h
V=1470m³/h
V=1125m³/h
V=980m³/h
V=735m³/h
V=490m³/h
V=245m³/h
≥ 25 dm³/s
≥ 50 dm³/s
Wentylator dachowy RF/EC-200 Qmax=1500 m3/h
Nawiewne podokienny NP24 Ø355
Nawiewne podokienny NP24 Ø355
Nawiewne podokienny NP24 Ø355
Nawiewne podokienny NP24 Ø355
UWAGA: przewody wentylacyjne prowadzić w warstwie pomiędzy sufitem podwieszanym a dachem budynku, mocować na obejmach montażowych do przegród budowlanych oraz konstrukcji dachu. Centrale wentylacyjną zamontować na wcześniej wykonanych dźwigarach wg. części konstrukcyjnej budynku. Anemostaty łączyć z instalacją rurami elastycznymi typu SPIRO. Całą instalację zaizolować matami izolacyjnymi samoprzylepnymi o grubości min. 20mm.
Kanał wentylacji wywiewnej, okrągły typu SPIRO
Kanał wentylacji nawiewnej, okrągły typu SPIRO
Anemostat nawiewy/wywiewny
BIURO PROJEKTÓW I REALIZACJI INSTALACJE SADOWSKI
LESZNO UL. GRUNWALDZKA 48/4 TEL. 782 506 886
projektant
mgr inż. M.Sadowski
specjalność instalacyjna nr up. WKP/0178/PWOD/13
sprawdzający
inż. F.Kozłowski
specjalność instalacyjna nr up. 100/87/Lu-1303/86/Rl-Lz
skala 1:50
INWESTOR: Gmina Krzywiń
ul. Rynek 1
64-010 Krzywiń
Obiekt : Rozbudowa z przebudową budynku remizy OSP w Jerce
data : 03.2019
Rysunek: Rzut instalacji wentylacyjnej
nr rys. 1.7
Adres: jed. ewid. 301104_5 Krzywiń Obszar Wiejski, obr. ewid.0007 Jerka, dz nr 1200