



Przekroje normalne - konstrukcyjne

Skala 1 : 25


Przekrój A-A

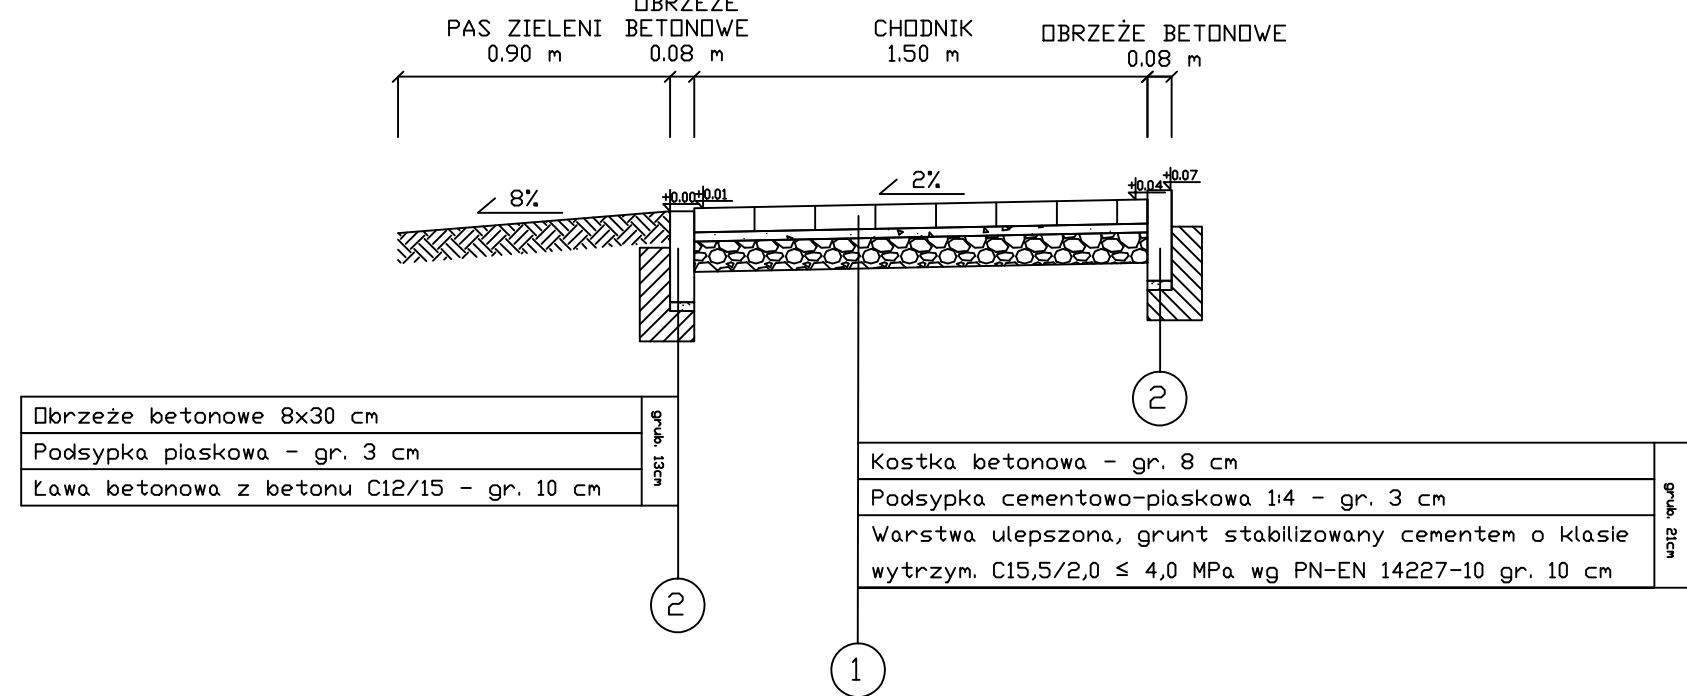


Przekrój B-B

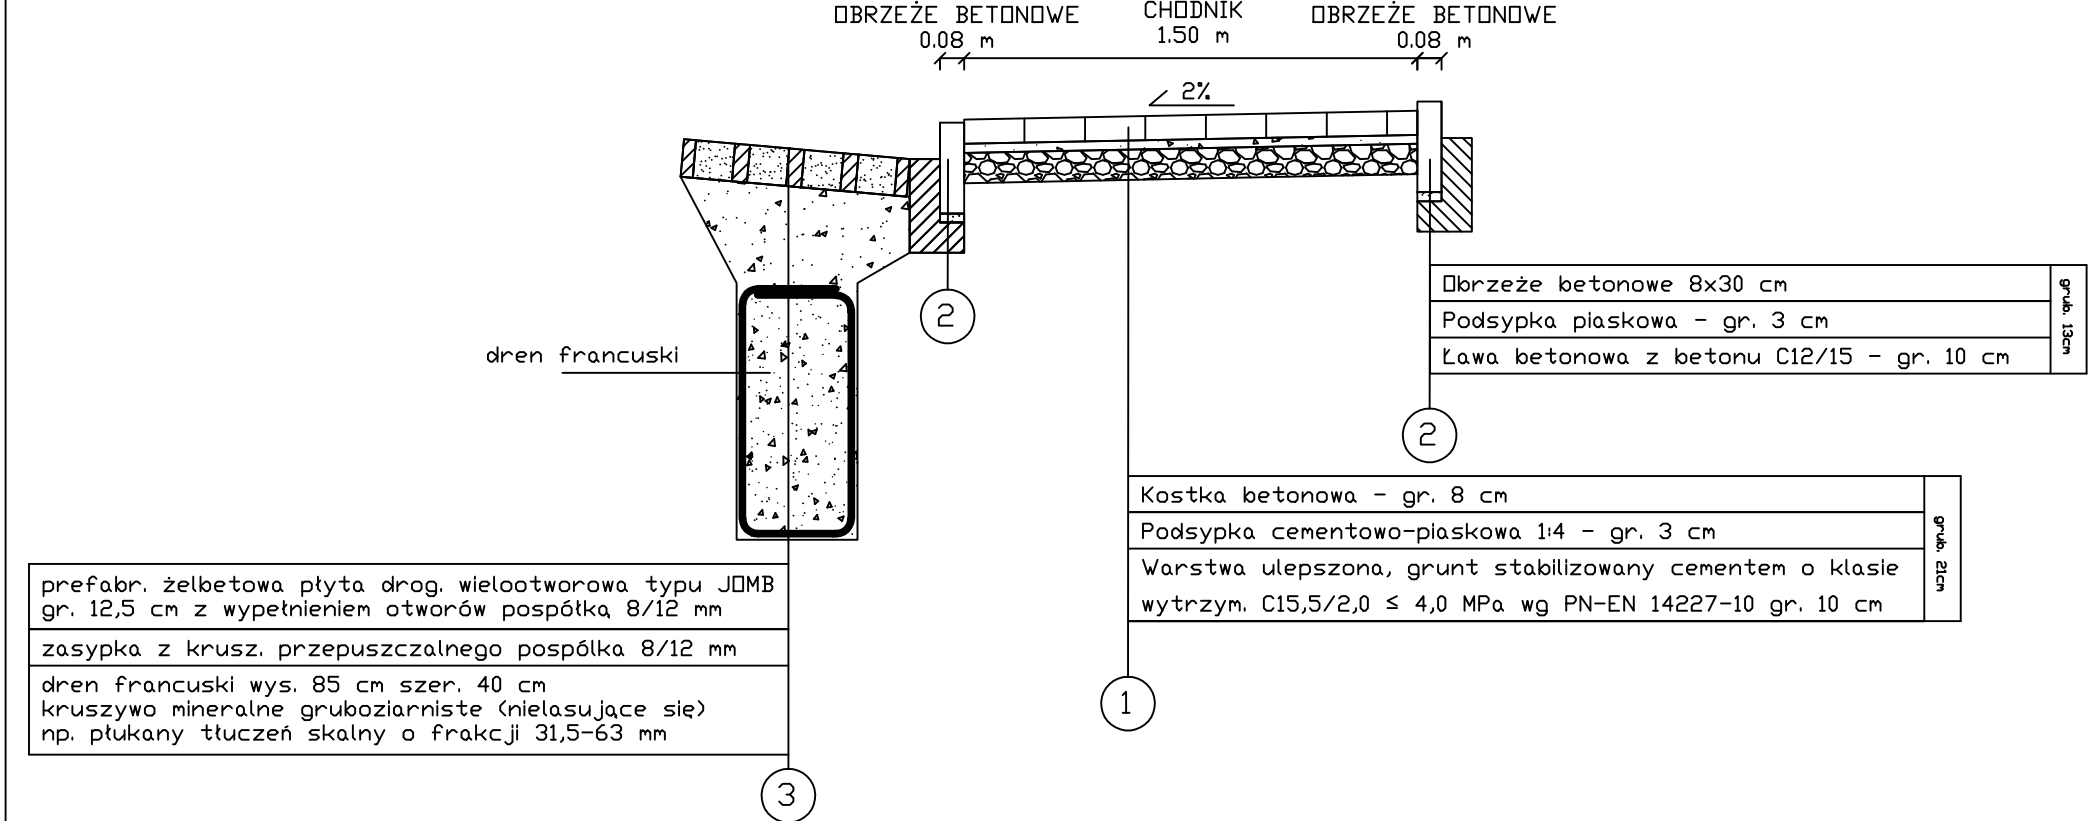


Przekrój C-C

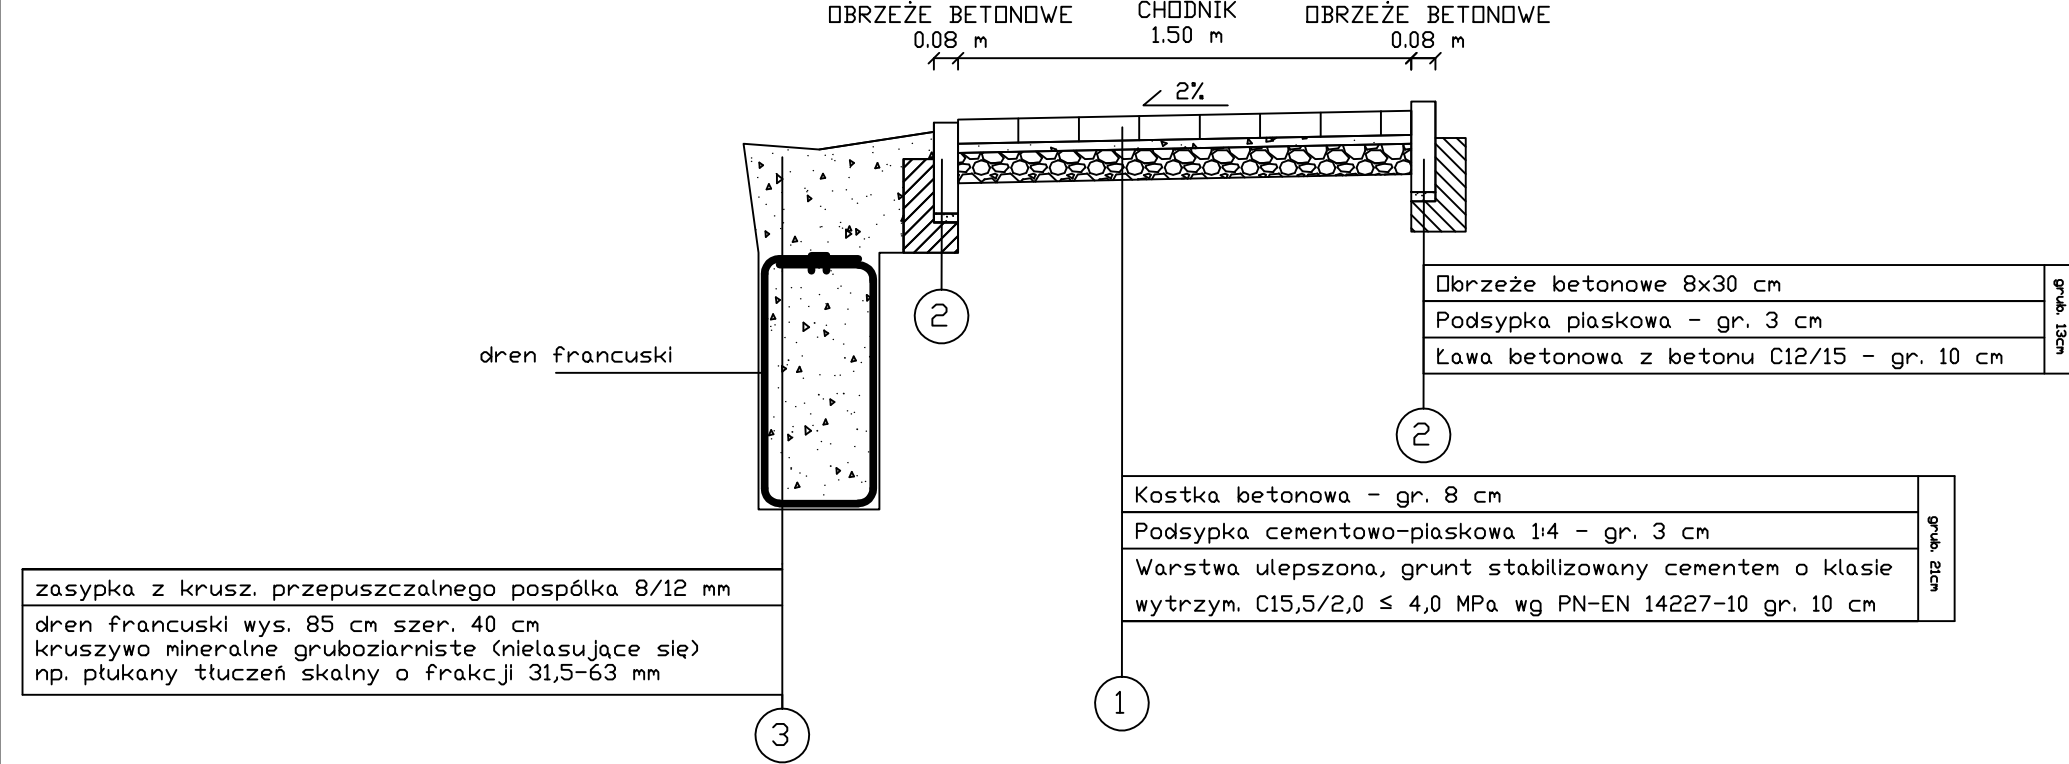


Szczegół drenu francuskiego

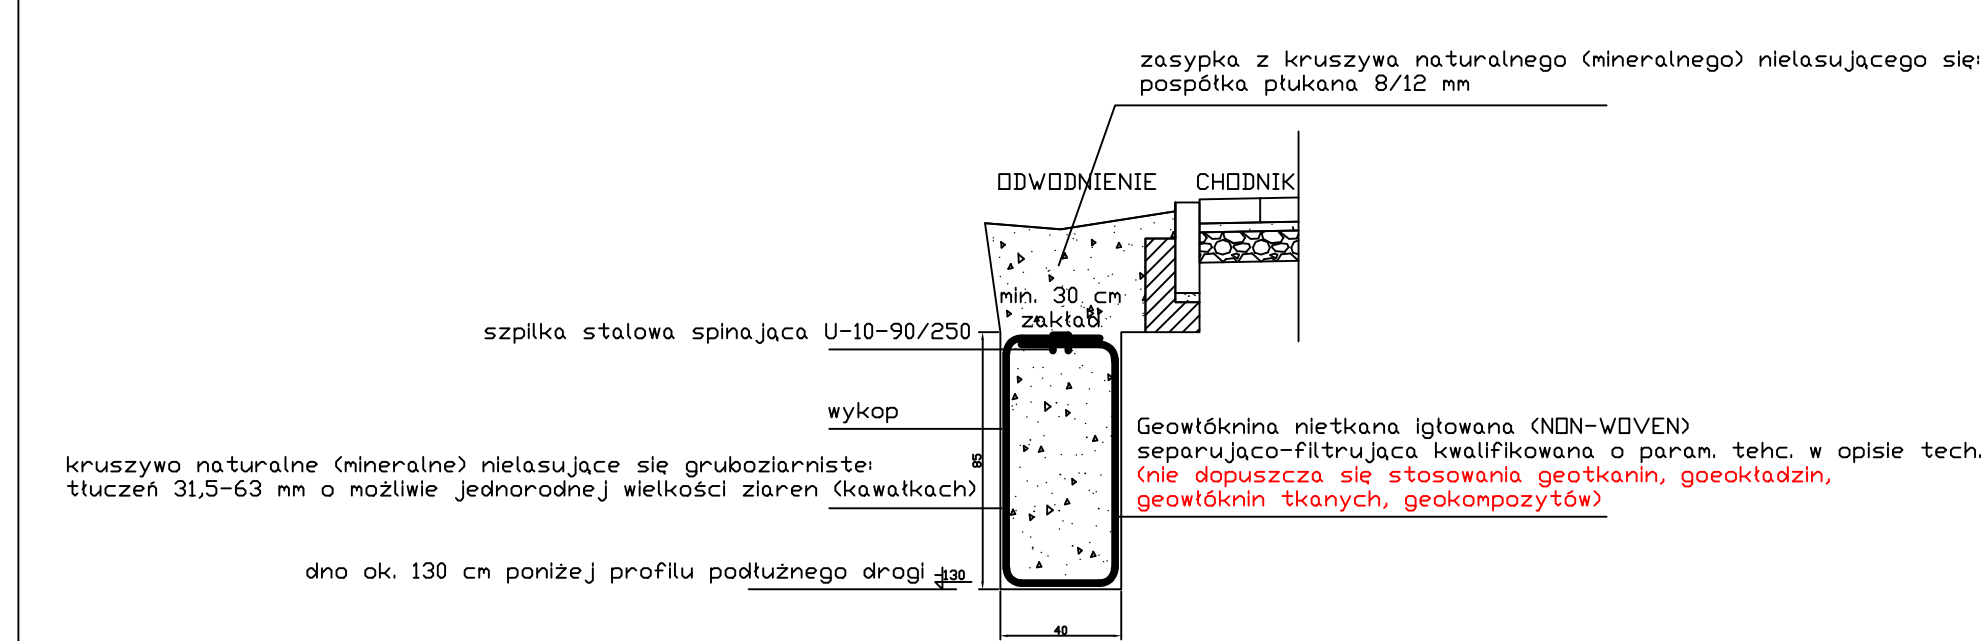


Przekrój D-D

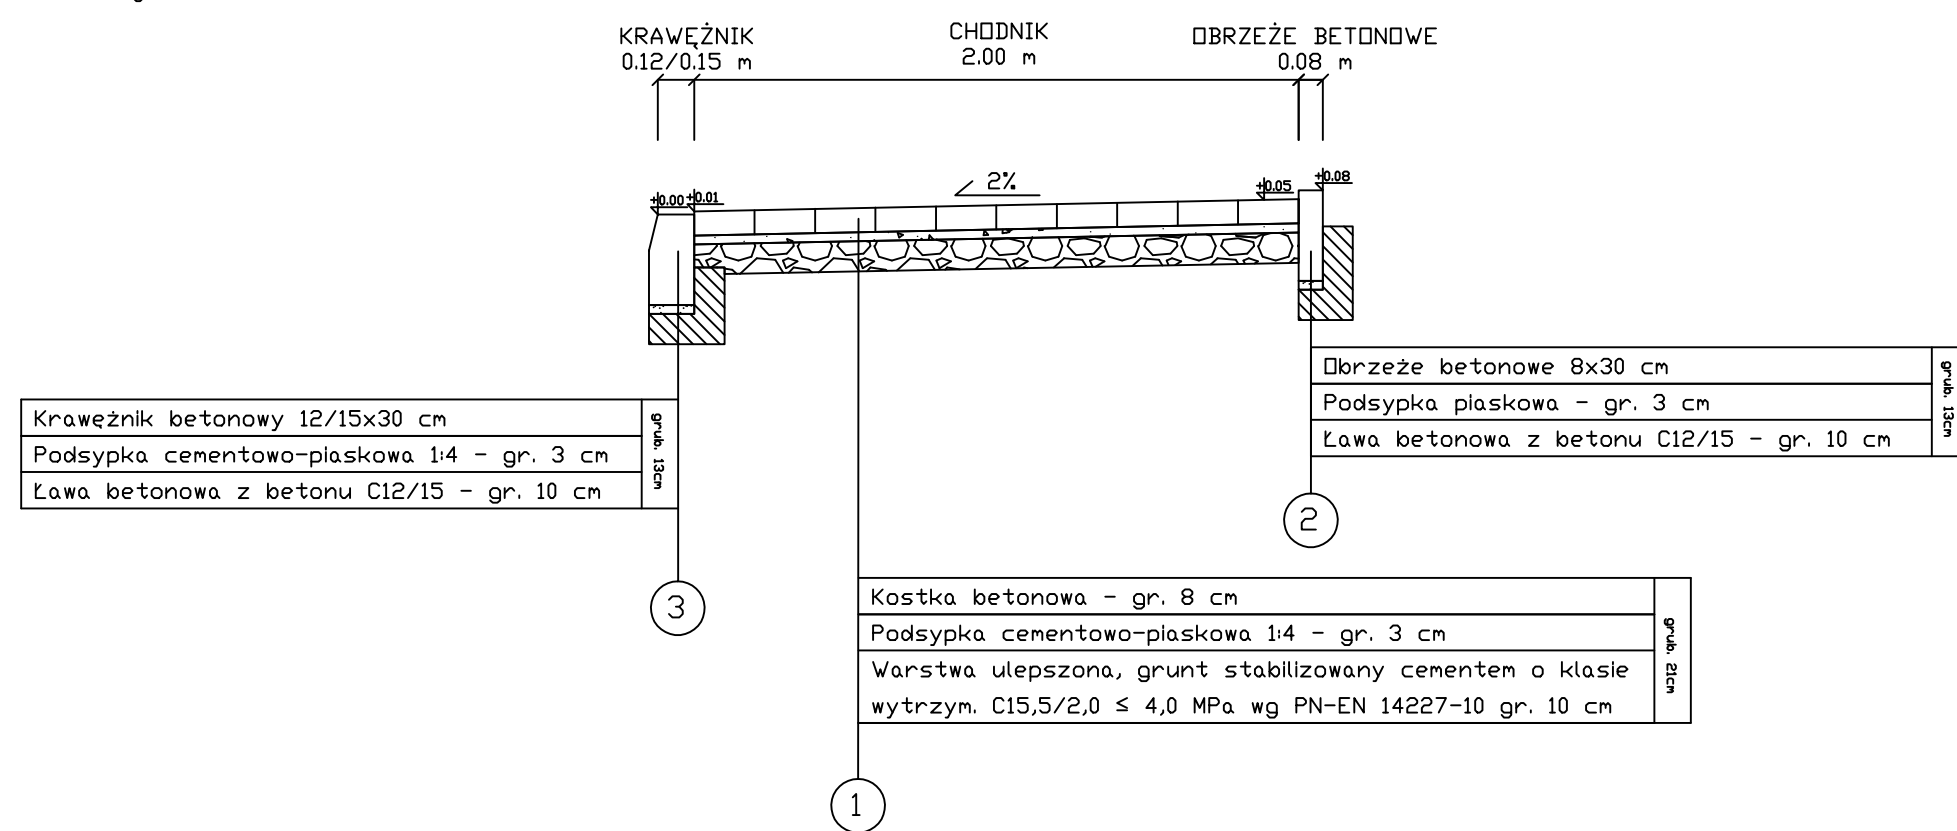

Przekrój E-E

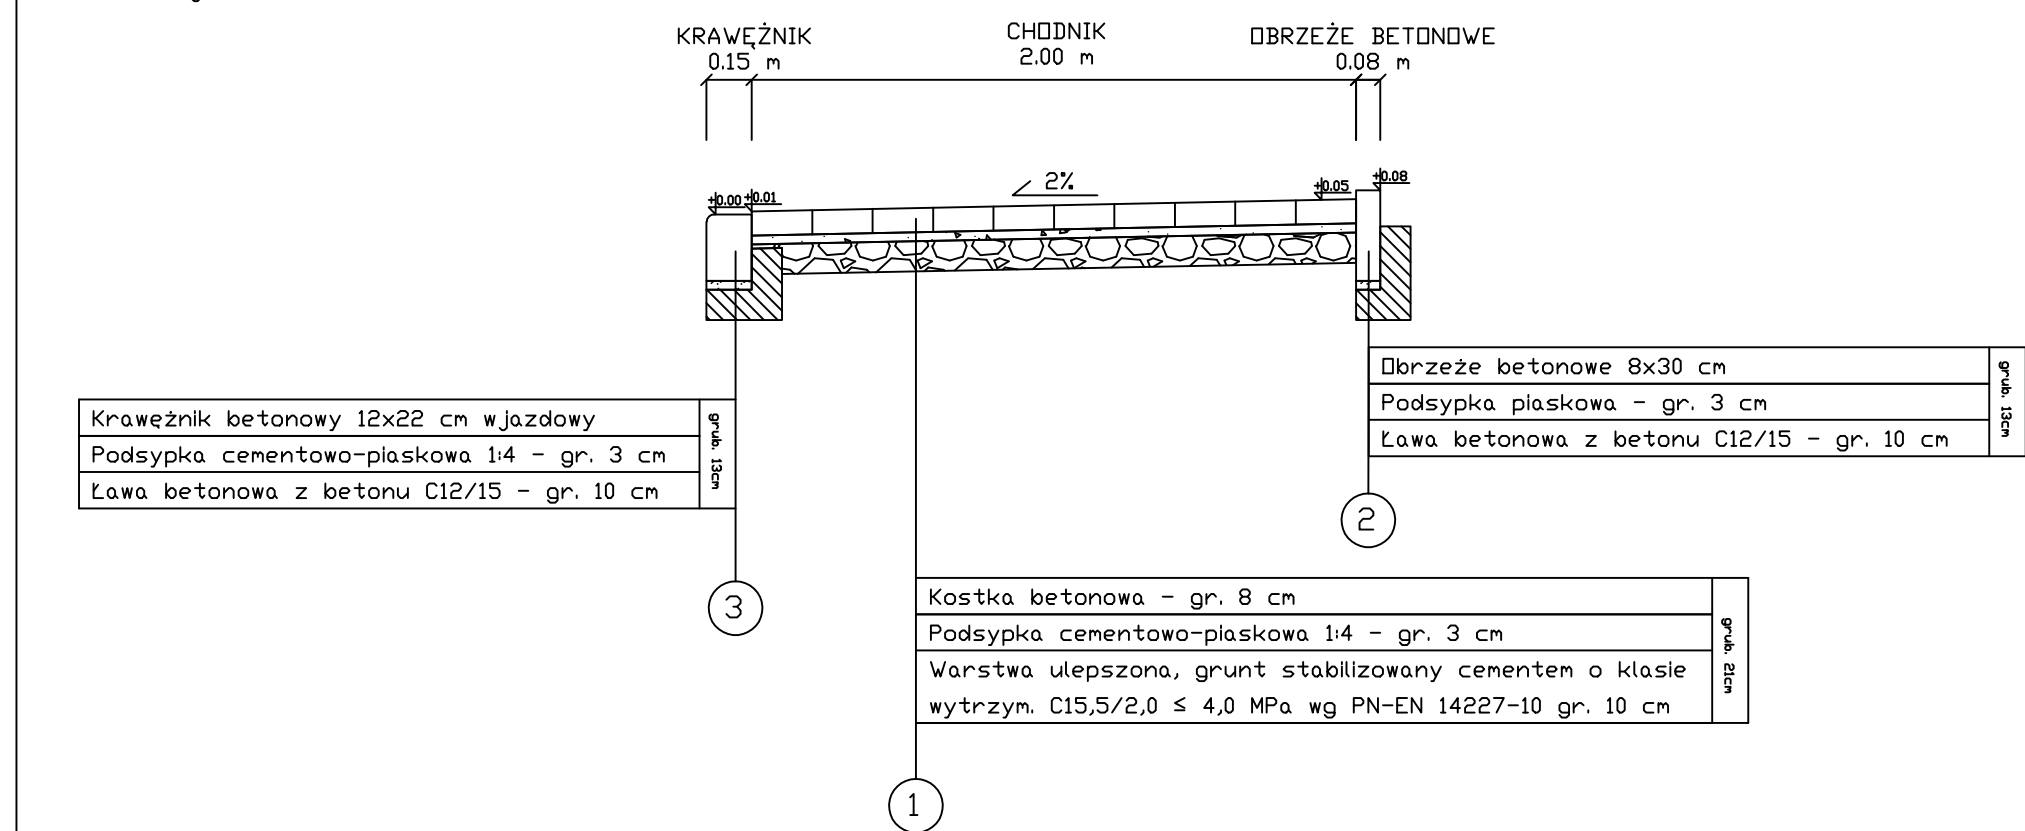

Przekrój F-F

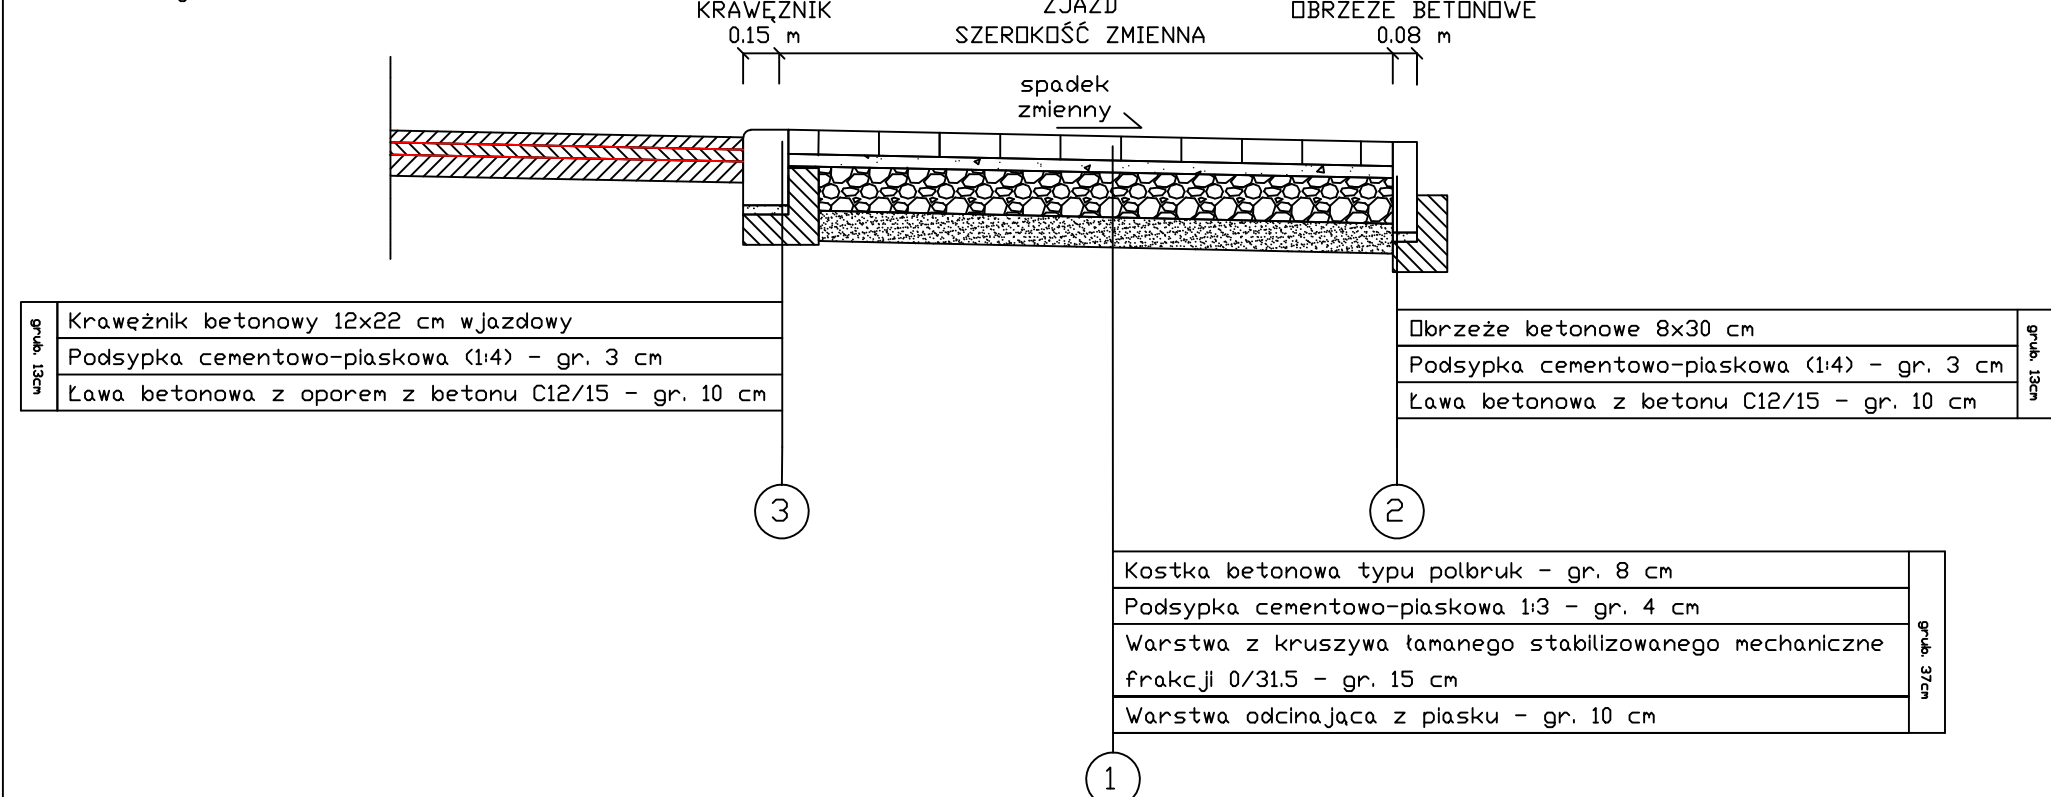

Firma projektowa	AS Projektowanie i Nadzory Arleta Jabłonska 87-400 Golub-Dobrzyń, Maril Konopnickiej 17/10
Lokalizacja	Województwo Kujawsko Pomorskie, Powiat Toruński, Gmina Chełmża dz. nr 55 - obręb 0018 Nowa Chełmża, dz. nr 195/1 - obręb 09 Chełmża
Inwestor	Gmina Chełmża ul. Wodna 2, 87-140 Chełmża
Nazwa inwestycji	Budowa chodnika przy drodze gminnej nr 100531 C w miejscowości Nowa Chełmża, gmina Nowa Chełmża
Status dokumentacji	Projekt budowlany
Nazwa rysunku	Przekroje normalne - konstrukcyjne
Projektant	Projektant: Marian Pluto upr. G.P. 7342/75/TD/92 Asystent projektanta: inż. Marcin Jabłonski
Data	20.09.2021 r.
Skala	1:25
Droga	Droga
Nr rysunku	31