


MAPA DO CELÓW PROJEKTOWYCH

Skala 1:500

Szkiec lokalizacji

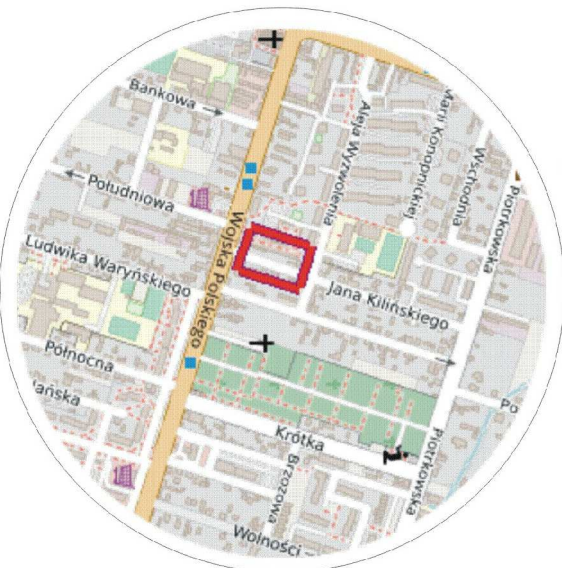

woj. łódzkie
pow. zgierski
jednostka ewidencyjna: 102004_4, Aleksandrów Łódzki
obręb: 0002
ul. Kilińskiego
Id pracy: 6640, 1400, 2022

Osnowa: układ współrzędnych "2000"
Poziom odniesienia: Kronstadt 60
Wykonano na podstawie mapy zasadniczej
oraz pomiaru uzupełniającego wyk. przez:
Biuro Obsługi Nieruchomości KADURRU - Agnieszka Karwuliewicz,
geodeta uprawniony - nr 20020 Piotr Karwuliewicz

Granice wniesiono zgodnie ze stanem w ewidencji gruntów.
Mapa aktualna na dzień 09.04.2022r. w zakresie opracowania.

Urządzenia projektowane sprawdzono dnia 08.04.2022r.

Służebności gruntowych nie badano.


Punkty osnowy geodezyjnej podlegają ochronie - Ustawa z dnia 17.05.1989
- Prawo Geodezyjne i Kartograficzne.

Pozwadam, że niniejszy dokument został opracowany w wyniku prac geodezyjnych i kartograficznych, których rezultaty zawiera operat techniczny powyższe zweryfikowany. Oświadczenie to jest równoznaczne z klauzulą urzędową o której mowa w art. 40 ust. 3g pkt 3. Jestem świadomy odpowiedzialności karnej za złożenie fałszywego oświadczenia. (Dz. U. 2020 r. poz. 702 art. 12b ust. 5a-5c z dnia 31.01.2020r.)	
Identyfikator zgłoszenia prac geodezyjnych	6640, 1400, 2022
Wykonawca prac geodezyjnych	KADURRU - BIURO OBSŁUGI NIERUCHOMOŚCI ul. Jazzełbowa 14 97-300 Piotrków Trybunalski NIP 771-882-43-19 REGON 590771588 tel. 50990094
Organ służby geodezyjnej, który otrzymał zgłoszenie	Powiatowy Ośrodek Dokumentacji Geodezyjnej i Kartograficznej w Zgierzu
Data sporządzenia dokumentu zawierającego wynik powyższej weryfikacji	Protokół weryfikacji z dnia 21.06.2022
Identyfikator ewidencyjny materiału zasobu operatu technicznego	P.10202022.2836
Imię i nazwisko oraz nr uprawnień zawodowych kierownika prac	GEODETA UPRAWNIENY Świadczenie POK 20020 mgr inż. Piotr Karwuliewicz

Legenda

	jezdnie manewrowa jednokierunkowa oraz zjazdy z kostki szarej
	miejsca postojowe z ażurowych płyt betonowych typu MEBRA
	utwardzenie powierzchni z kostki grawiowej
	istniejący chodnik z kostki szarej (bez zmian)
	chodnik z kostki szarej
	trawnik
	opornik betonowy wyniesiony
	opornik betonowy zanizony
Według odrębnego opracowania	

- A-30 proj. T-0 proj.
- A-14 proj.
- A-12b proj.
- B-33 proj.


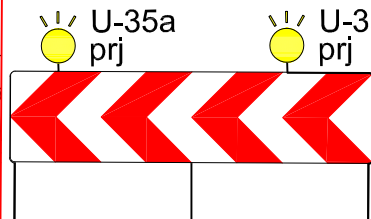


U-35a proj.

- C-3 proj.
- U-20c proj.



- C-1 proj.
- U-20c proj.

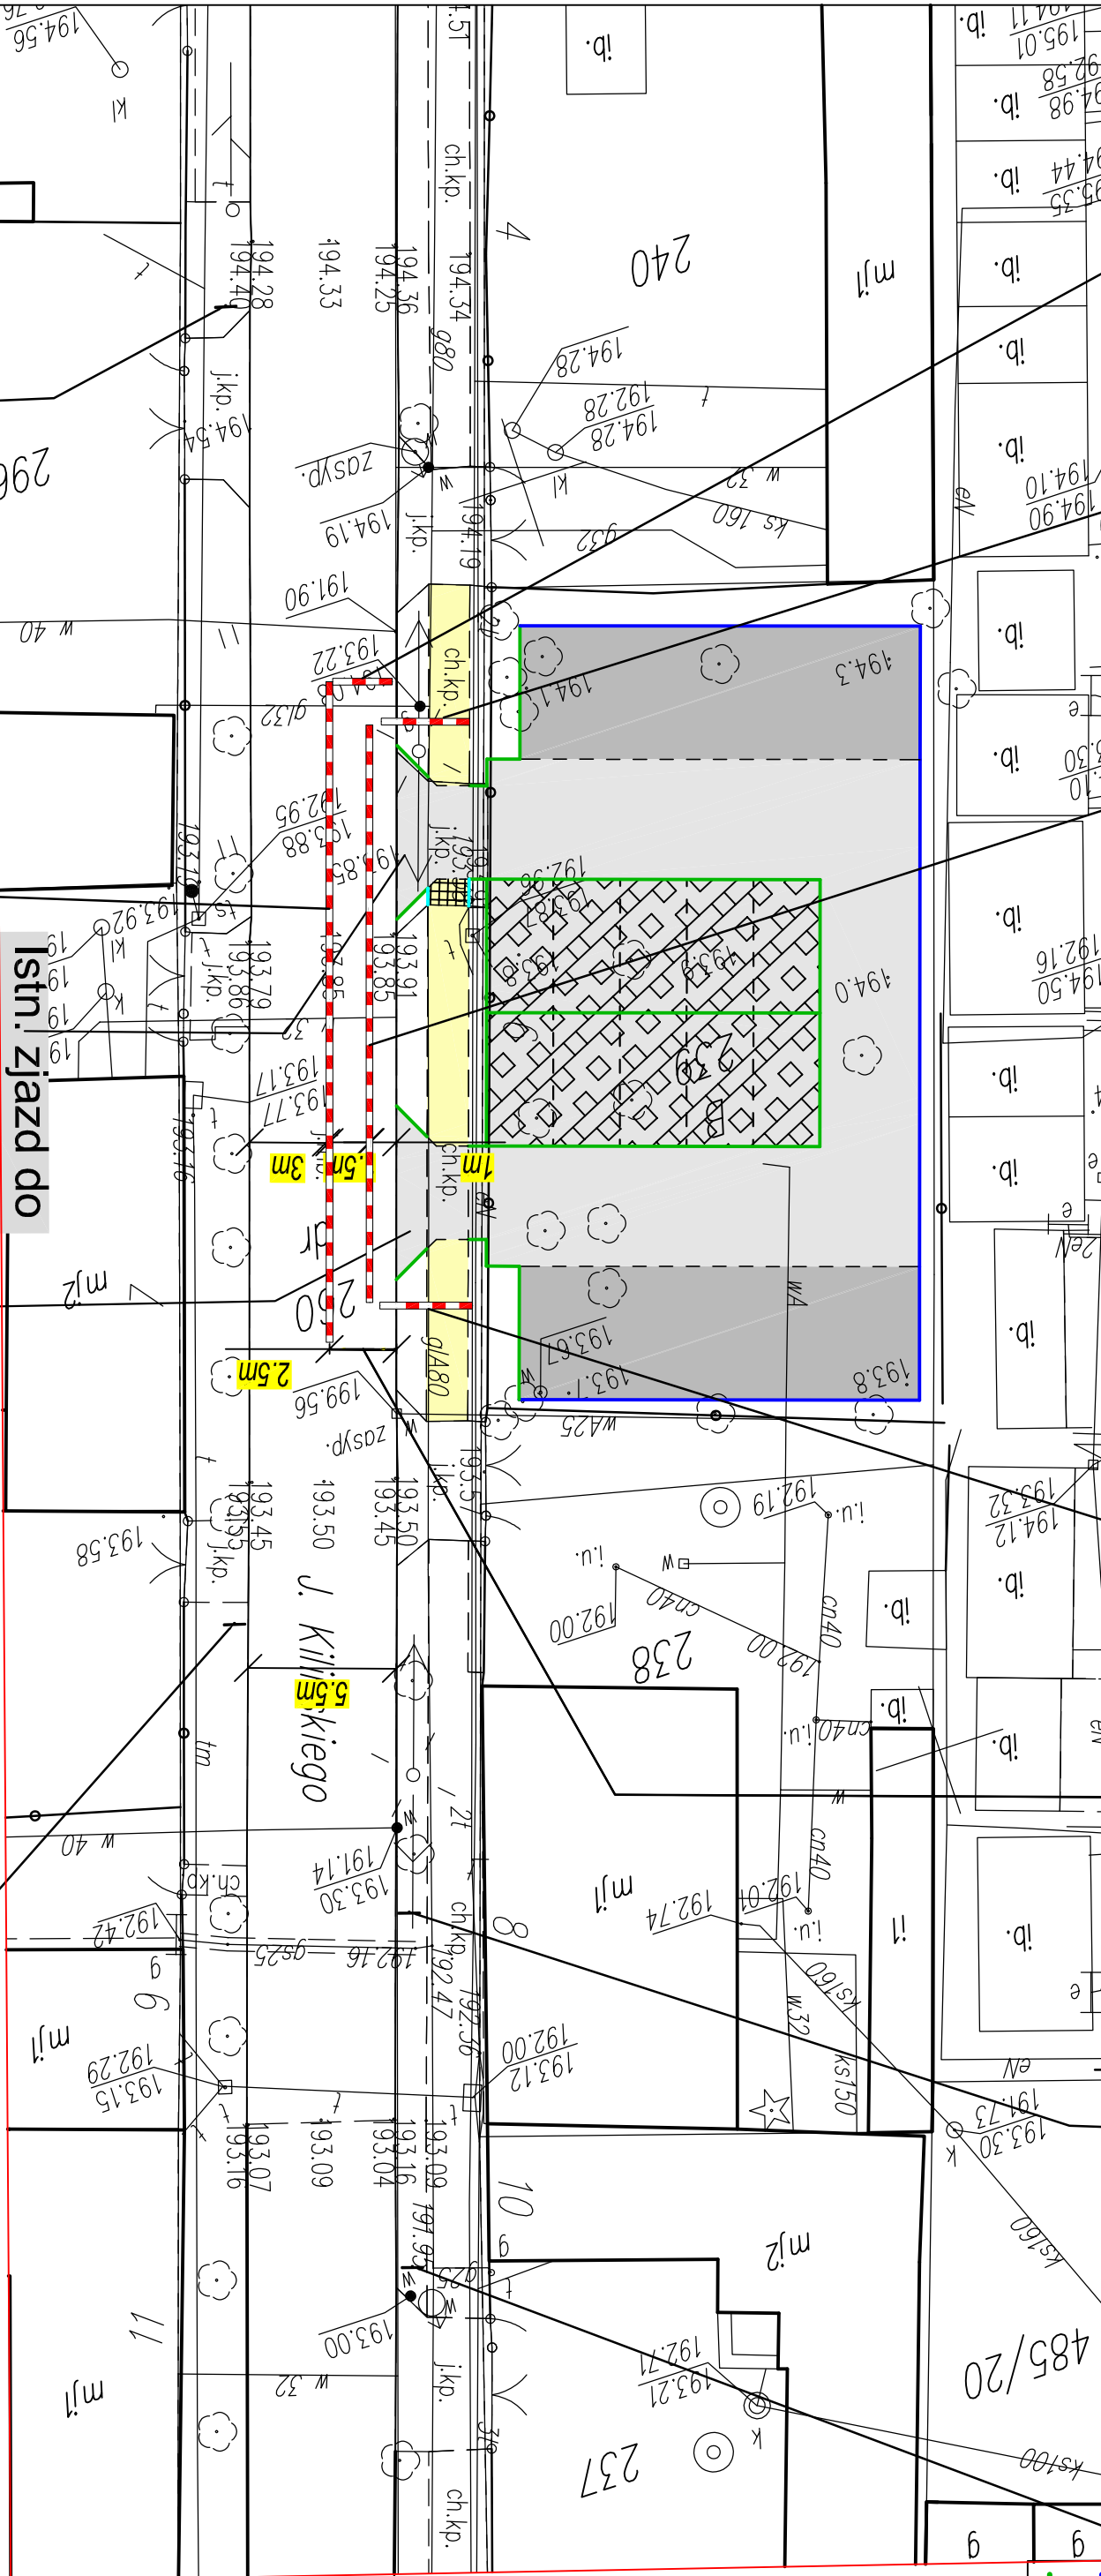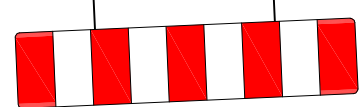

B-36 Istn. bez zmian

U. Kilińskiego

proj. zjazd (WJAZD)

Istn. zjazd do

przebudowy (WYJAZD)

B-36 proj. T-25c proj.

B-36 proj. T-25a proj.

Tytuł projektu: Wykonanie utwardzenia powierzchni wraz z budową miejsc postojowych na działce o nr ewid. 239 położonej przy ulicy Kilińskiego 6 w Aleksandrowie Łódzkim		Numer projektu: 3/OC/2022
Data opracowania: 09.2022		
Investor: Gmina Aleksandrów Łódzki	Biurowisko: RABEN AB, UL. MALWOWA 23B TEL. 606 77 96 20 E-MAIL: BIURO@DROWIK.PL	
Bransza: OZNAKOWANIE CZASOWE	Typu rysunku: Projekt czasowej organizacji ruchu	Skala: 1:500
Numer rysunku: 2	IMIĘ I NAZWISKO (NUMER UPRAWNIENI):	PODPIS
OPRACOWAŁ: mgr inż. Paweł PRZYBYŁA (upr. L00JZ/78/PWED/5)		