

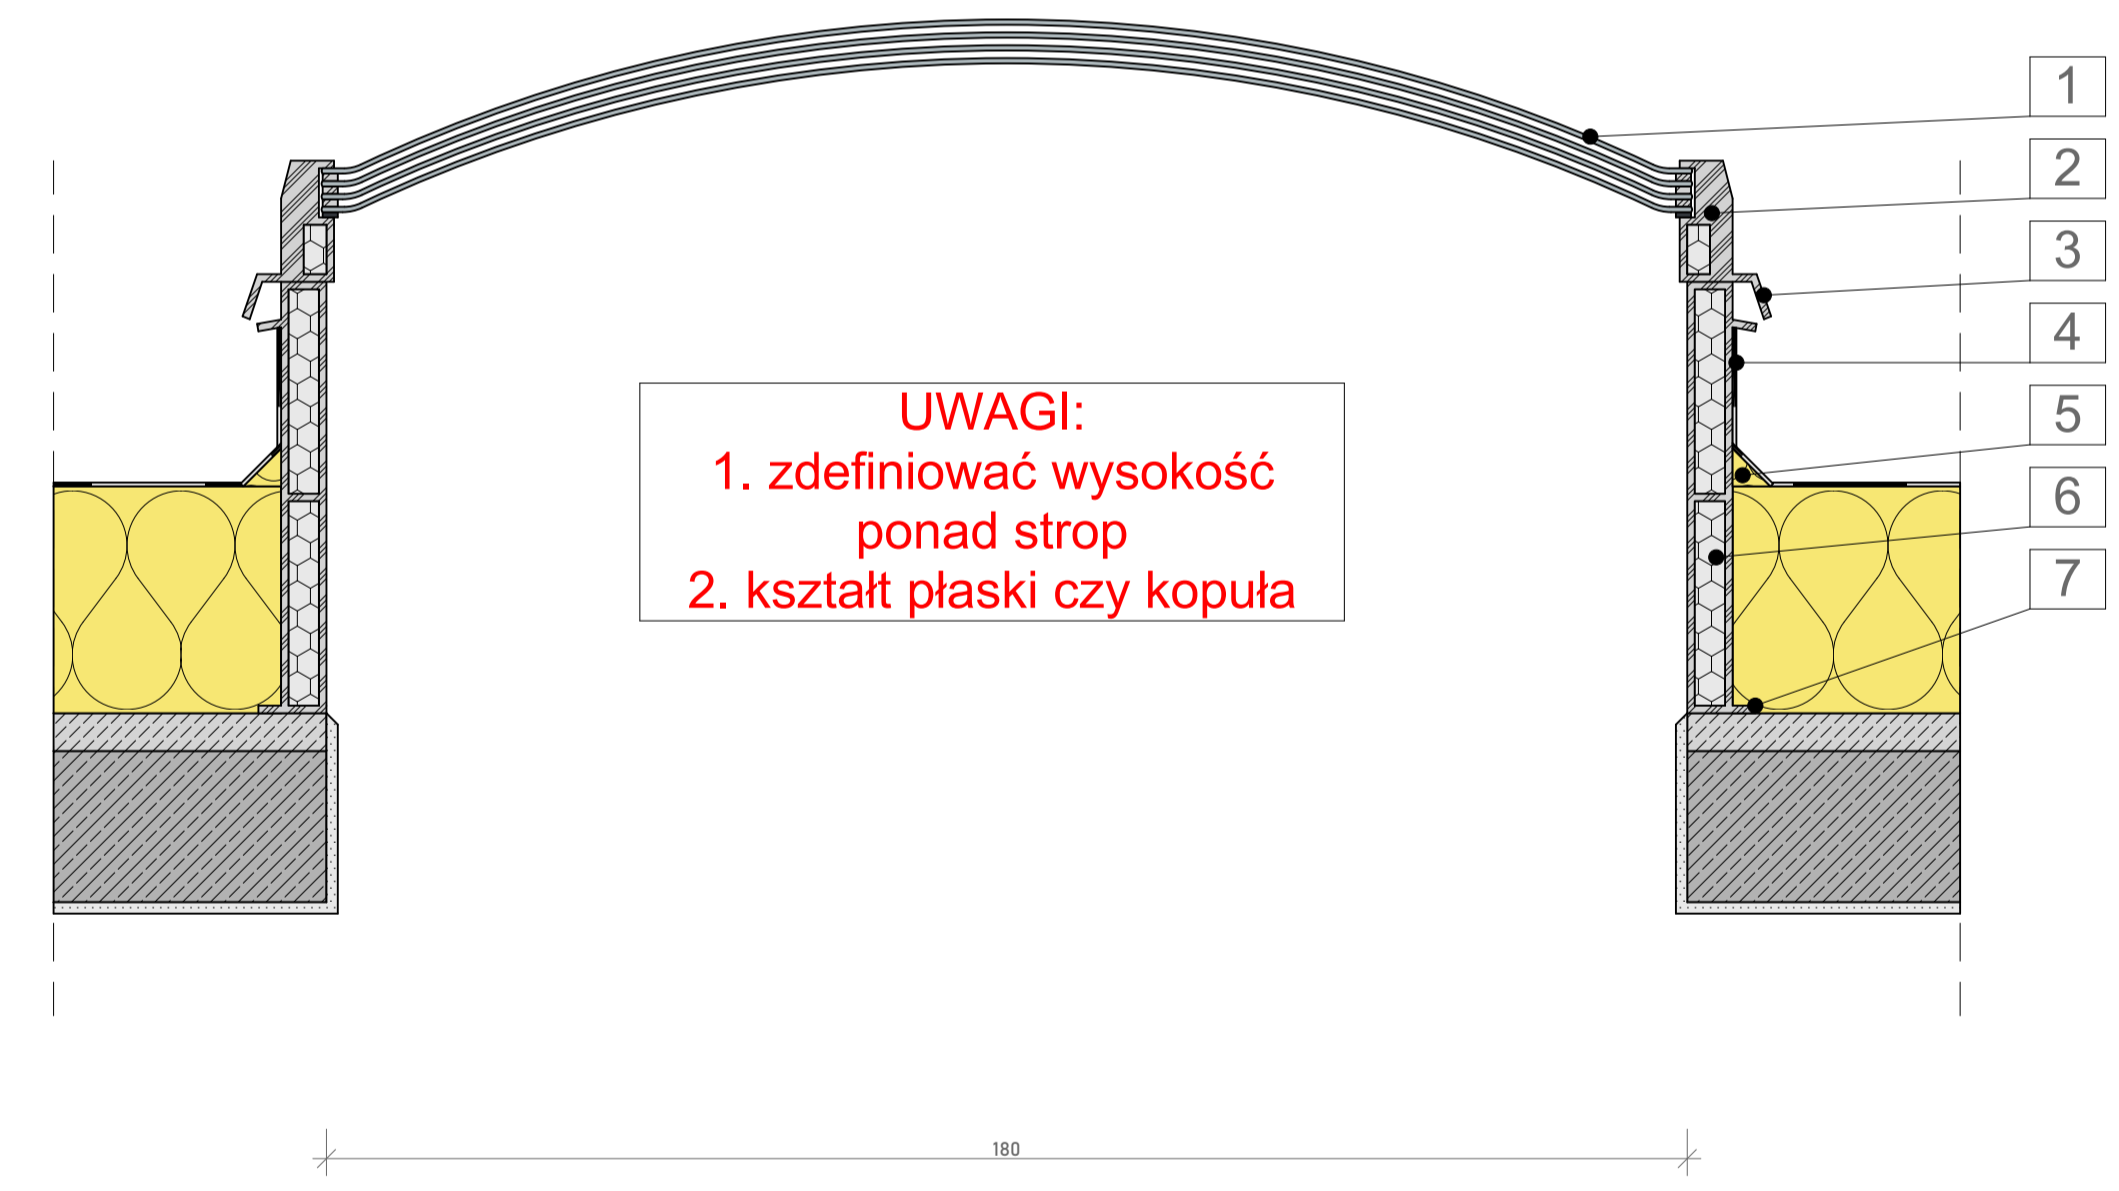


LEGENDA	
1	Świetlik szklany systemowy, kąt nachylenia 2°
2	Płatwie drewno klejone
3	Belki konstrukcyjne - główna konstrukcja nośna - drewno klejone
4	Kołnierz, ściana osłonowa - murowana z błoczków
5	Ściana nośna - murowana
6	Szacht wentylacyjny

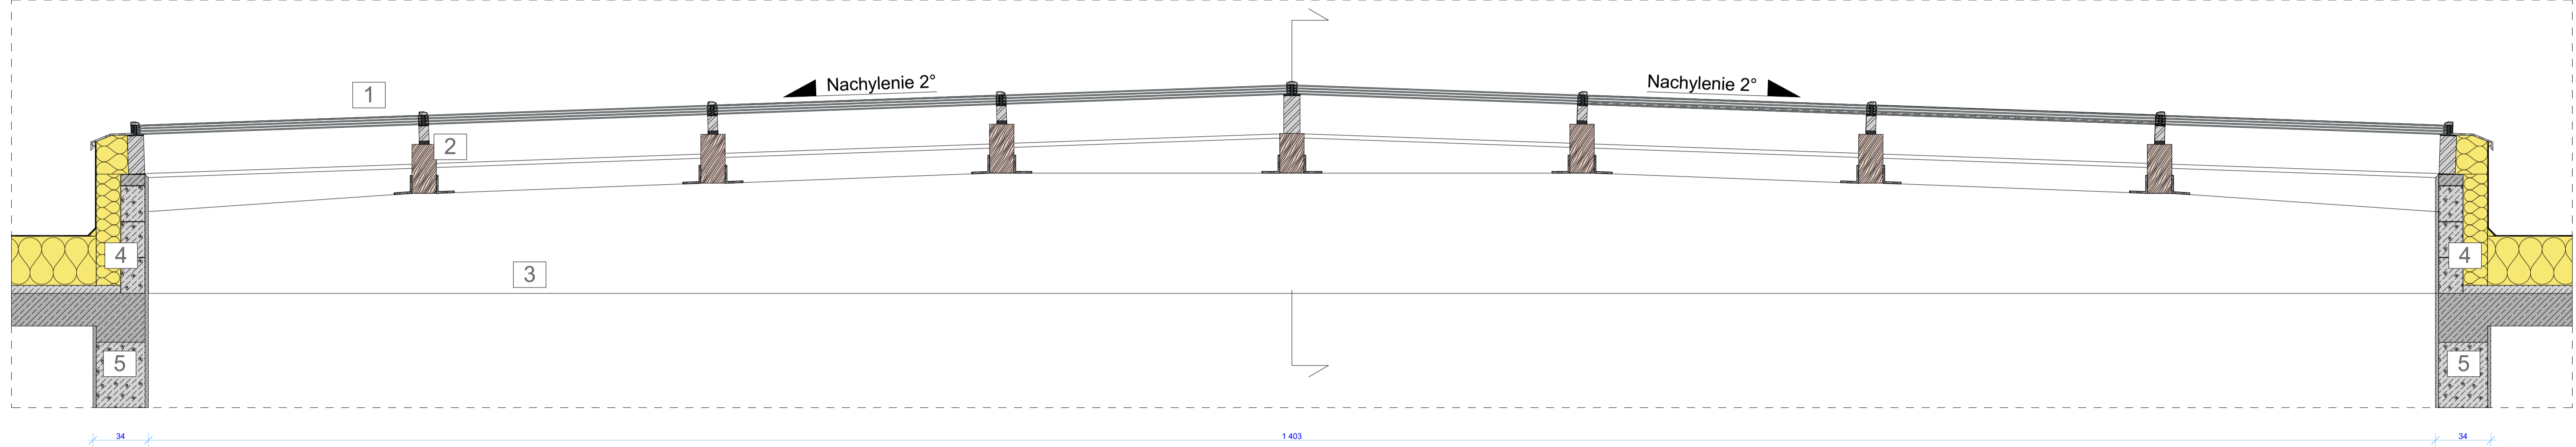

**UWAGI:**  
 1. zdefiniować wysokość ponad strop  
 2. kształt płaski czy kopuła

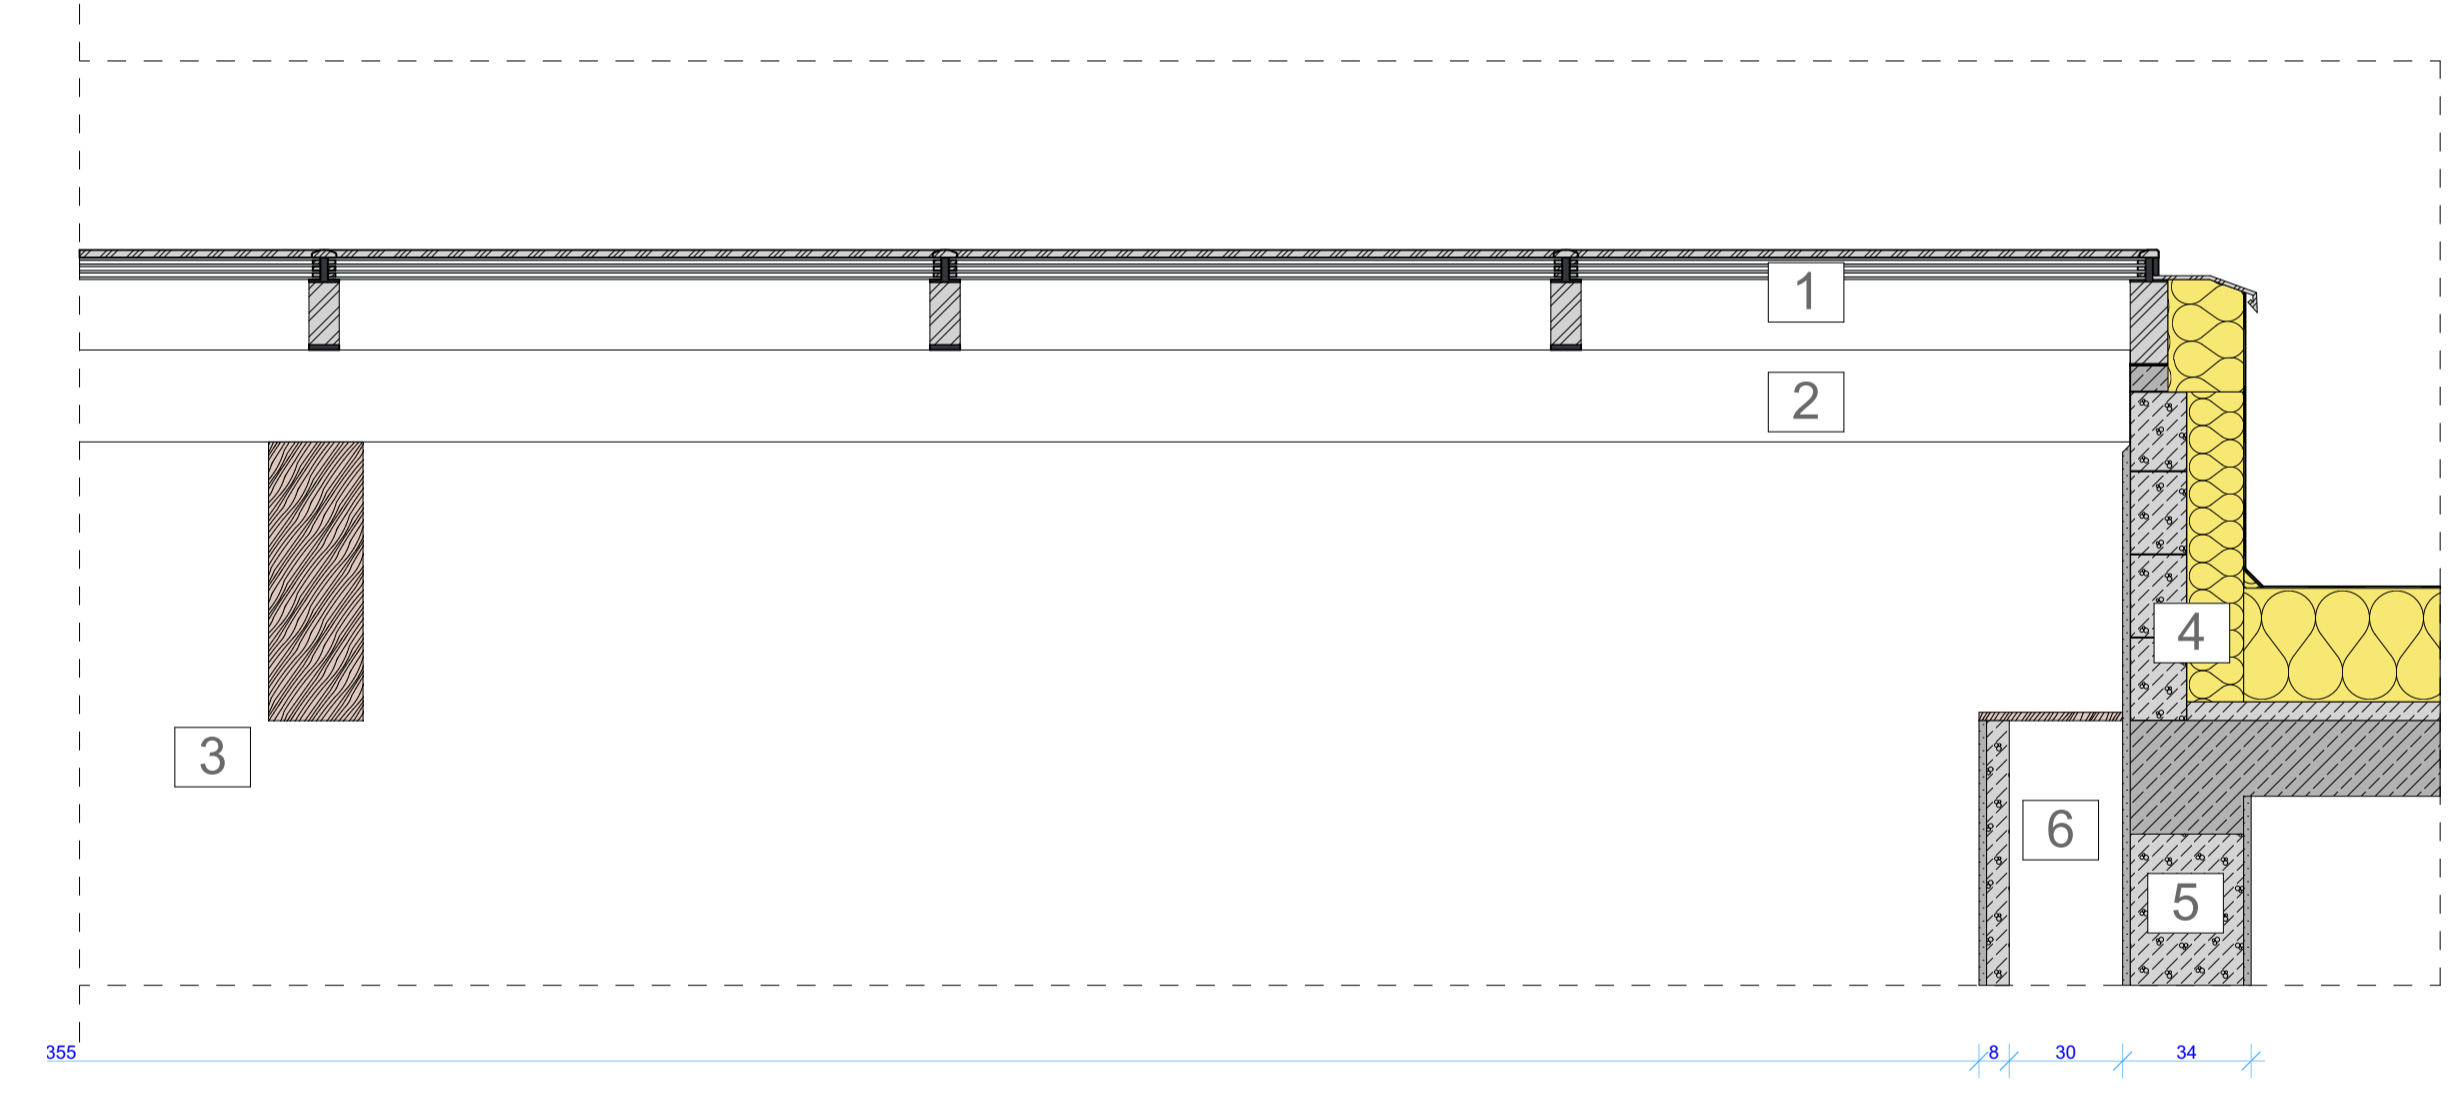

LEGENDA	
1	Przeszklenie świetlika
2	Skrzydło świetlika
3	Okap
4	Kołnierz hydroizolacji
5	Klin hydroizolacji
6	Podstawa świetlika
7	Kołnierz montażowy

**ArchiKS**

**Zespół Szkół Centrum Kształcenia Rolniczego Im. Augustyna Buskiego w Nowym Targu**  
 ul. Kokoszków 71, Nowy Targ 34-400  
 tel. nr. 642814

**Realizacja, przebudowa i nadbudowa budynku Zespołu Szkół Centrum Kształcenia Rolniczego wraz z infrastrukturą towarzyszącą.**  
 ul. Kokoszków 71, Nowy Targ 34-400  
 tel. nr. 642814

PROJEKTANT	OPRACOWANIE	DATA	WYKONANIE
Krzysztof Stępkiewicz	Kacper Polak	VIII 2021	
SPRACOWUJĄCY	OPRACOWANIE	DATA	WYKONANIE
Krzysztof Stępkiewicz	Kacper Polak	VIII 2021	

**Detal świetlików**

**A31**