

**KOPIA
MAPY ZASADNICZEJ**
graniczonej treści w zakresie przebiegu
granic działek ewidencyjnych


MAPA INFORMACYJNA
Skal 1: 500
Pow. Gmina/Miasto ...
Gmina/Miasto ...
Gmina/Miasto ...

ISTNIEJĄCY PODJAZD DLA
NIEPEŁNOSPRAWNYCH

OPIS OBIEKTÓW
1 - BUDYNEK OBJĘTY PRZEBUDOWĄ

Nie podlega opłacie skarbowej
na podstawie art. 3 Ustawy o opłacie
skarbowej z 16 listopada 2006 r.

TEMAT	PRZEBUDOWA BUDYNKU UŻYTECZNOŚCI PUBLICZNEJ - URZĘDU MIEJSKIEGO W GOLINIE, POPRAWA DOSTĘPNOŚCI DLA OSÓB NIEPEŁNOSPRAWNYCH		
LOKALIZACJA	ul. Nowa 1, 62-590 GOLINA		
INWESTOR	GMINA GOLINA, ul. Nowa 1, 62-590 Golina		
MAPA SYTUACYJNA			
PROJEKTANT	mgr inż. Jan Gołańczyk upr. budowl. w specj. konstrukcyjno-budowlanej nr GP 7346/19/91	PODPIS	MARZEC 2022 SKALA 1:500
OPRACOWAŁ	mgr inż. Mateusz Gołańczyk		

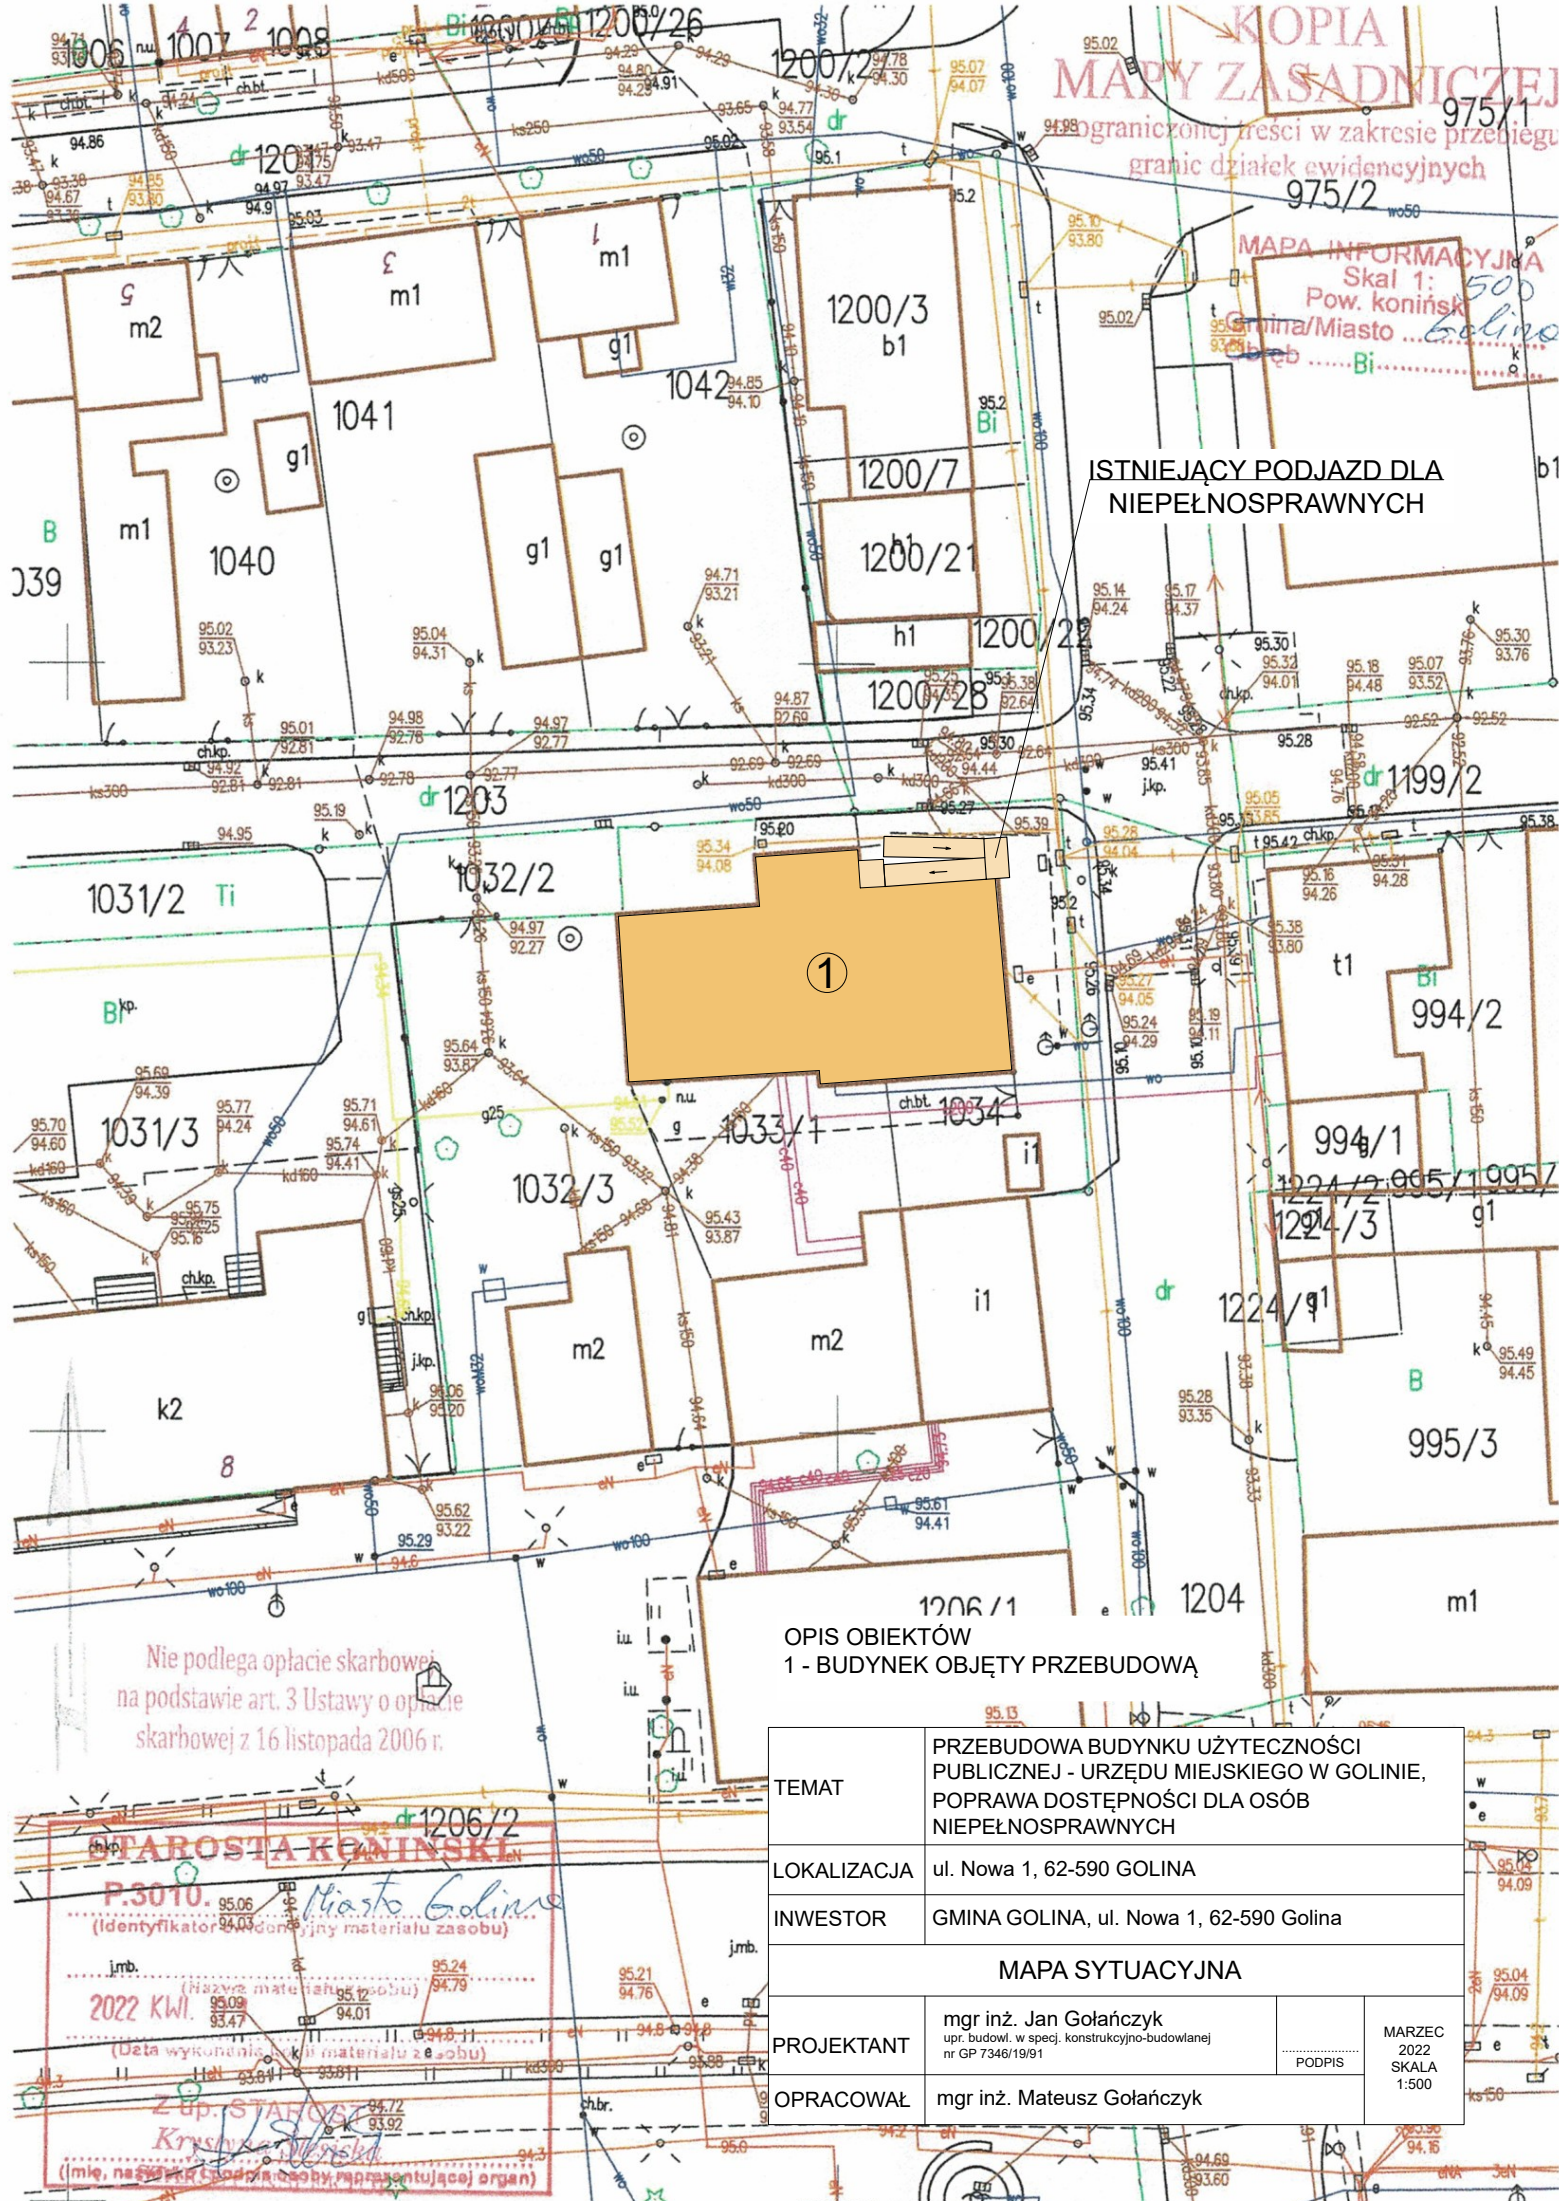

STAROSTA KONIŃSKI
P.3010. Miasto Golina
(Identyfikator dokumentacji materiałowej)

imb. (Nazwa materiału zasobu) 95.24 94.79
2022 KWI. (Data wykonania robót materiałowej) 95.09 93.47
Złp. STAROSTA Koniński
(imię, nazwisko i podpis osoby reprezentującej organ)