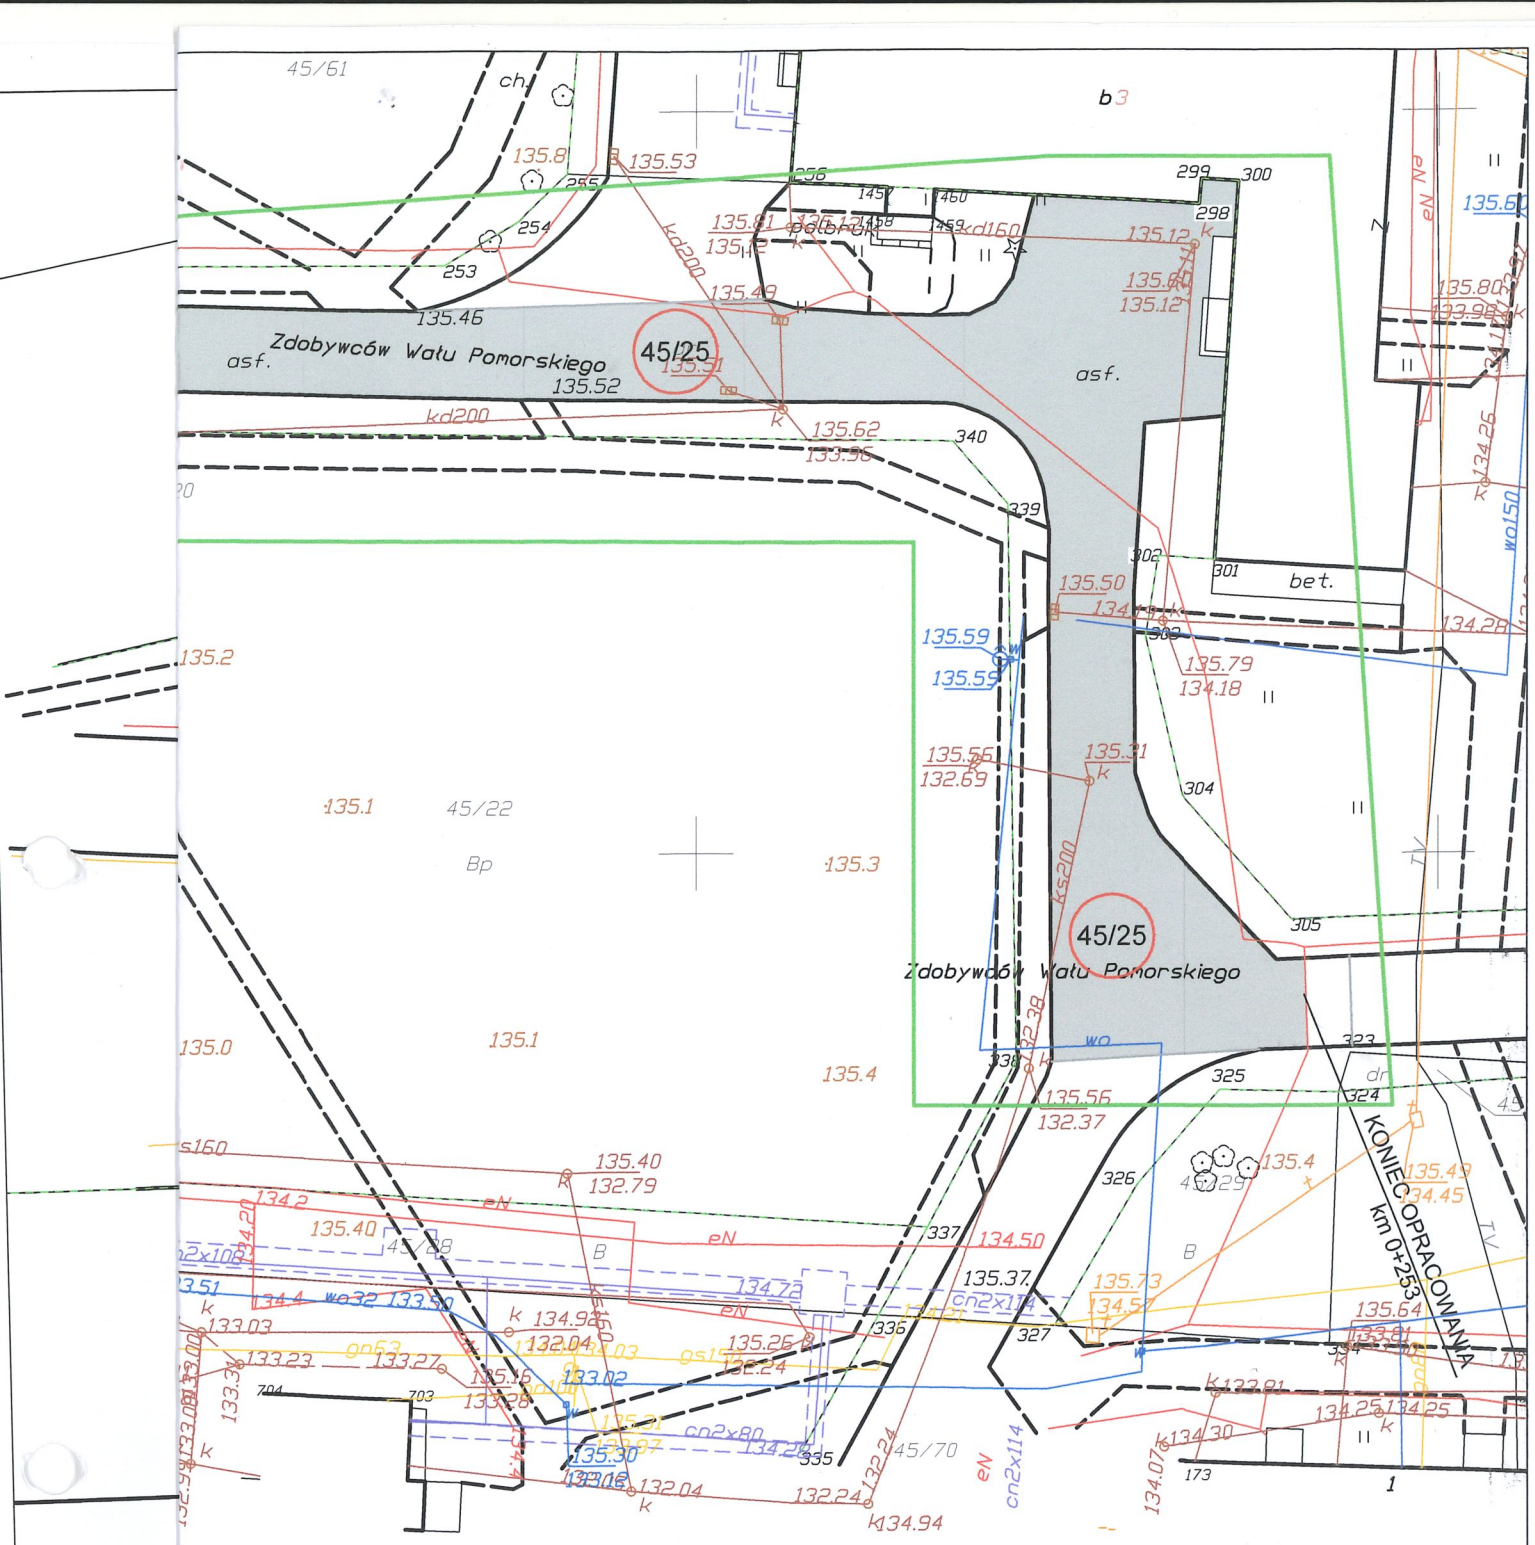


| INWESTOR | JEDNOSTKA PROJEKTOWA |
|---|---|
| Gmina Złocieniec<br>ul. Stary RYnek 3<br>78-520 Złocieniec | MILAG Michał Łaga<br>Żółte 27; 78-500 Drawsko Pomorskie |
| Nazwa i adres inwestycji | Przebudowa ul. Zdobywców Wału Pomorskiego w m. Złocieniec (dz. nr 45/18; 45/19; 45/25 obręb Złocieniec- 12) |
| NAZWA RYSUNKU | PROJEKT ZAGOSPODAROWANIA TERENU — nr rys. 1 |
| PROJEKTANT | mgr inż. Michał Łaga<br>nr upr. ZAP/0063/PBD/22 spec. drogowa — podpis — data 10.2022 — skala 1:500 |