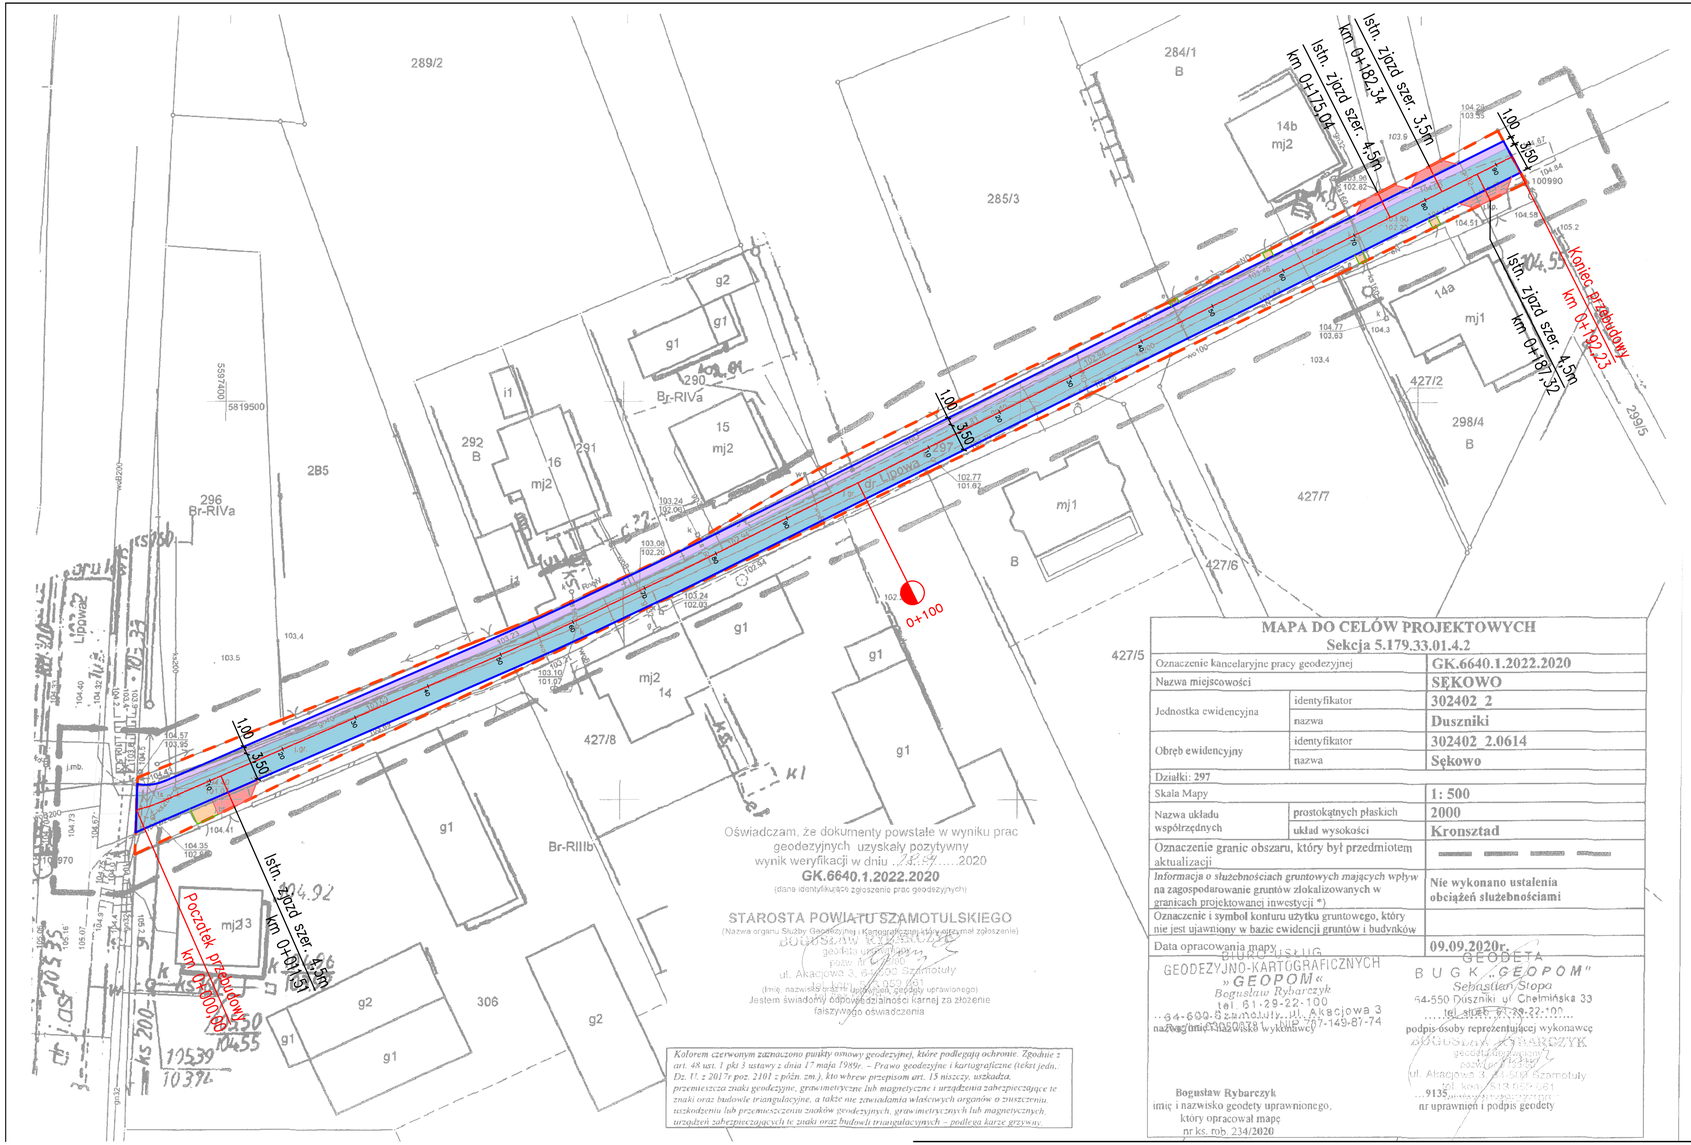

MAPA DO CELÓW PROJEKTOWYCH
Sekcja 5.179.33.01.4.2

Oznaczenie kancelaryjne pracy geodezyjnej		GK.6640.1.2022.2020
Nazwa miejscowości		SĘKOWO
Jednostka ewidencyjna	identyfikator	302402_2
	nazwa	Duszniki
Obręb ewidencyjny	identyfikator	302402_2.0614
	nazwa	Sękowo
Działki: 297		
Skala Mapy		1: 500
Nazwa układu współrzędnych	prostokątnych płaskich	2000
	układ wysokości	Kronsztad
Oznaczenie granic obszaru, który był przedmiotem aktualizacji		
Informacja o służebnościach gruntowych mających wpływ na zagospodarowanie gruntów zlokalizowanych w granicach projektowanej inwestycji *)		Nie wykonano ustalenia obciążeń służebnościami
Oznaczenie i symbol konturu użytku gruntowego, który nie jest ujawniony w bazie ewidencji gruntów i budynków		
Data opracowania mapy		09.09.2020r.

PRACOWNIA USŁUG GEODEZYJNO-KARTOGRAFICZNYCH »GEOPOM« Bogusław Rybarczyk tel. 61-29-22-100 64-600 Szamotuły, ul. Akacjowa 3 NIP 767-149-87-74
nazwa firmy, imię i nazwisko wykonawcy

Bogusław Rybarczyk
imię i nazwisko geodety uprawnionego, który opracował mapę
nr ks. rob. 234/2020

GEODETA B U G K „GEOPOM" Sebastian Stopa 64-550 Duszniki ul. Chełmińska 33 tel. stac. 61-28-22-100
podpis osoby reprezentującej wykonawcę
9135
nr uprawnień i podpis geodety

Zamawiający:	Gmina Duszniki ul. Sportowa 1 64-550 Duszniki
Jednostka projektowa:	DRAFT Pracownia Projektowa DRAFT spółka cywilna ul. Wojskowa 10a/35 60-792 Poznań

Nazwa inwestycji:

Przebudowa ul. Lipowej w m. Sękowo

Faza projektu:

PROJEKT WYKONAWCZY

Zakres rysunku:

Plan sytuacyjny

Branża:	Nr rysunku:	Nr arkusza:	Skala:
DROGOWA	02	01	1:500

Data:	Nr umowy/zlecenia:	Nr projektu:
Grudzień 2020r.	RRG.272.41.2020	D.294.12.20

Legenda:

- 297 – numery działek ewid.
- – oś projektowanej jezdni
- – krawężnik 15x30cm utopiony
- – opornik 12x25cm
- – obrzeża 8x30cm
- – jezdnia z kostki brukowej "pełnej" gr. 8cm koloru szarego
- – jezdnia z kostki brukowej "przepuszczalnej" gr. 8cm koloru szarego
- – zjazdy z kostki brukowej gr. 8cm koloru grafitowego
- – dojścia do furtek z kostki brukowej gr. 8cm koloru szarego

ZESPÓŁ PROJEKTOWY

Funkcja	Imię i nazwisko	Nr uprawnień	Podpis
Projektant:	mgr inż. Tomasz Maćkowiak	WKP/0248/POOD/14	
Sprawdzający:	mgr inż. Przemysław Perz	WKP/0249/POOD/14	