


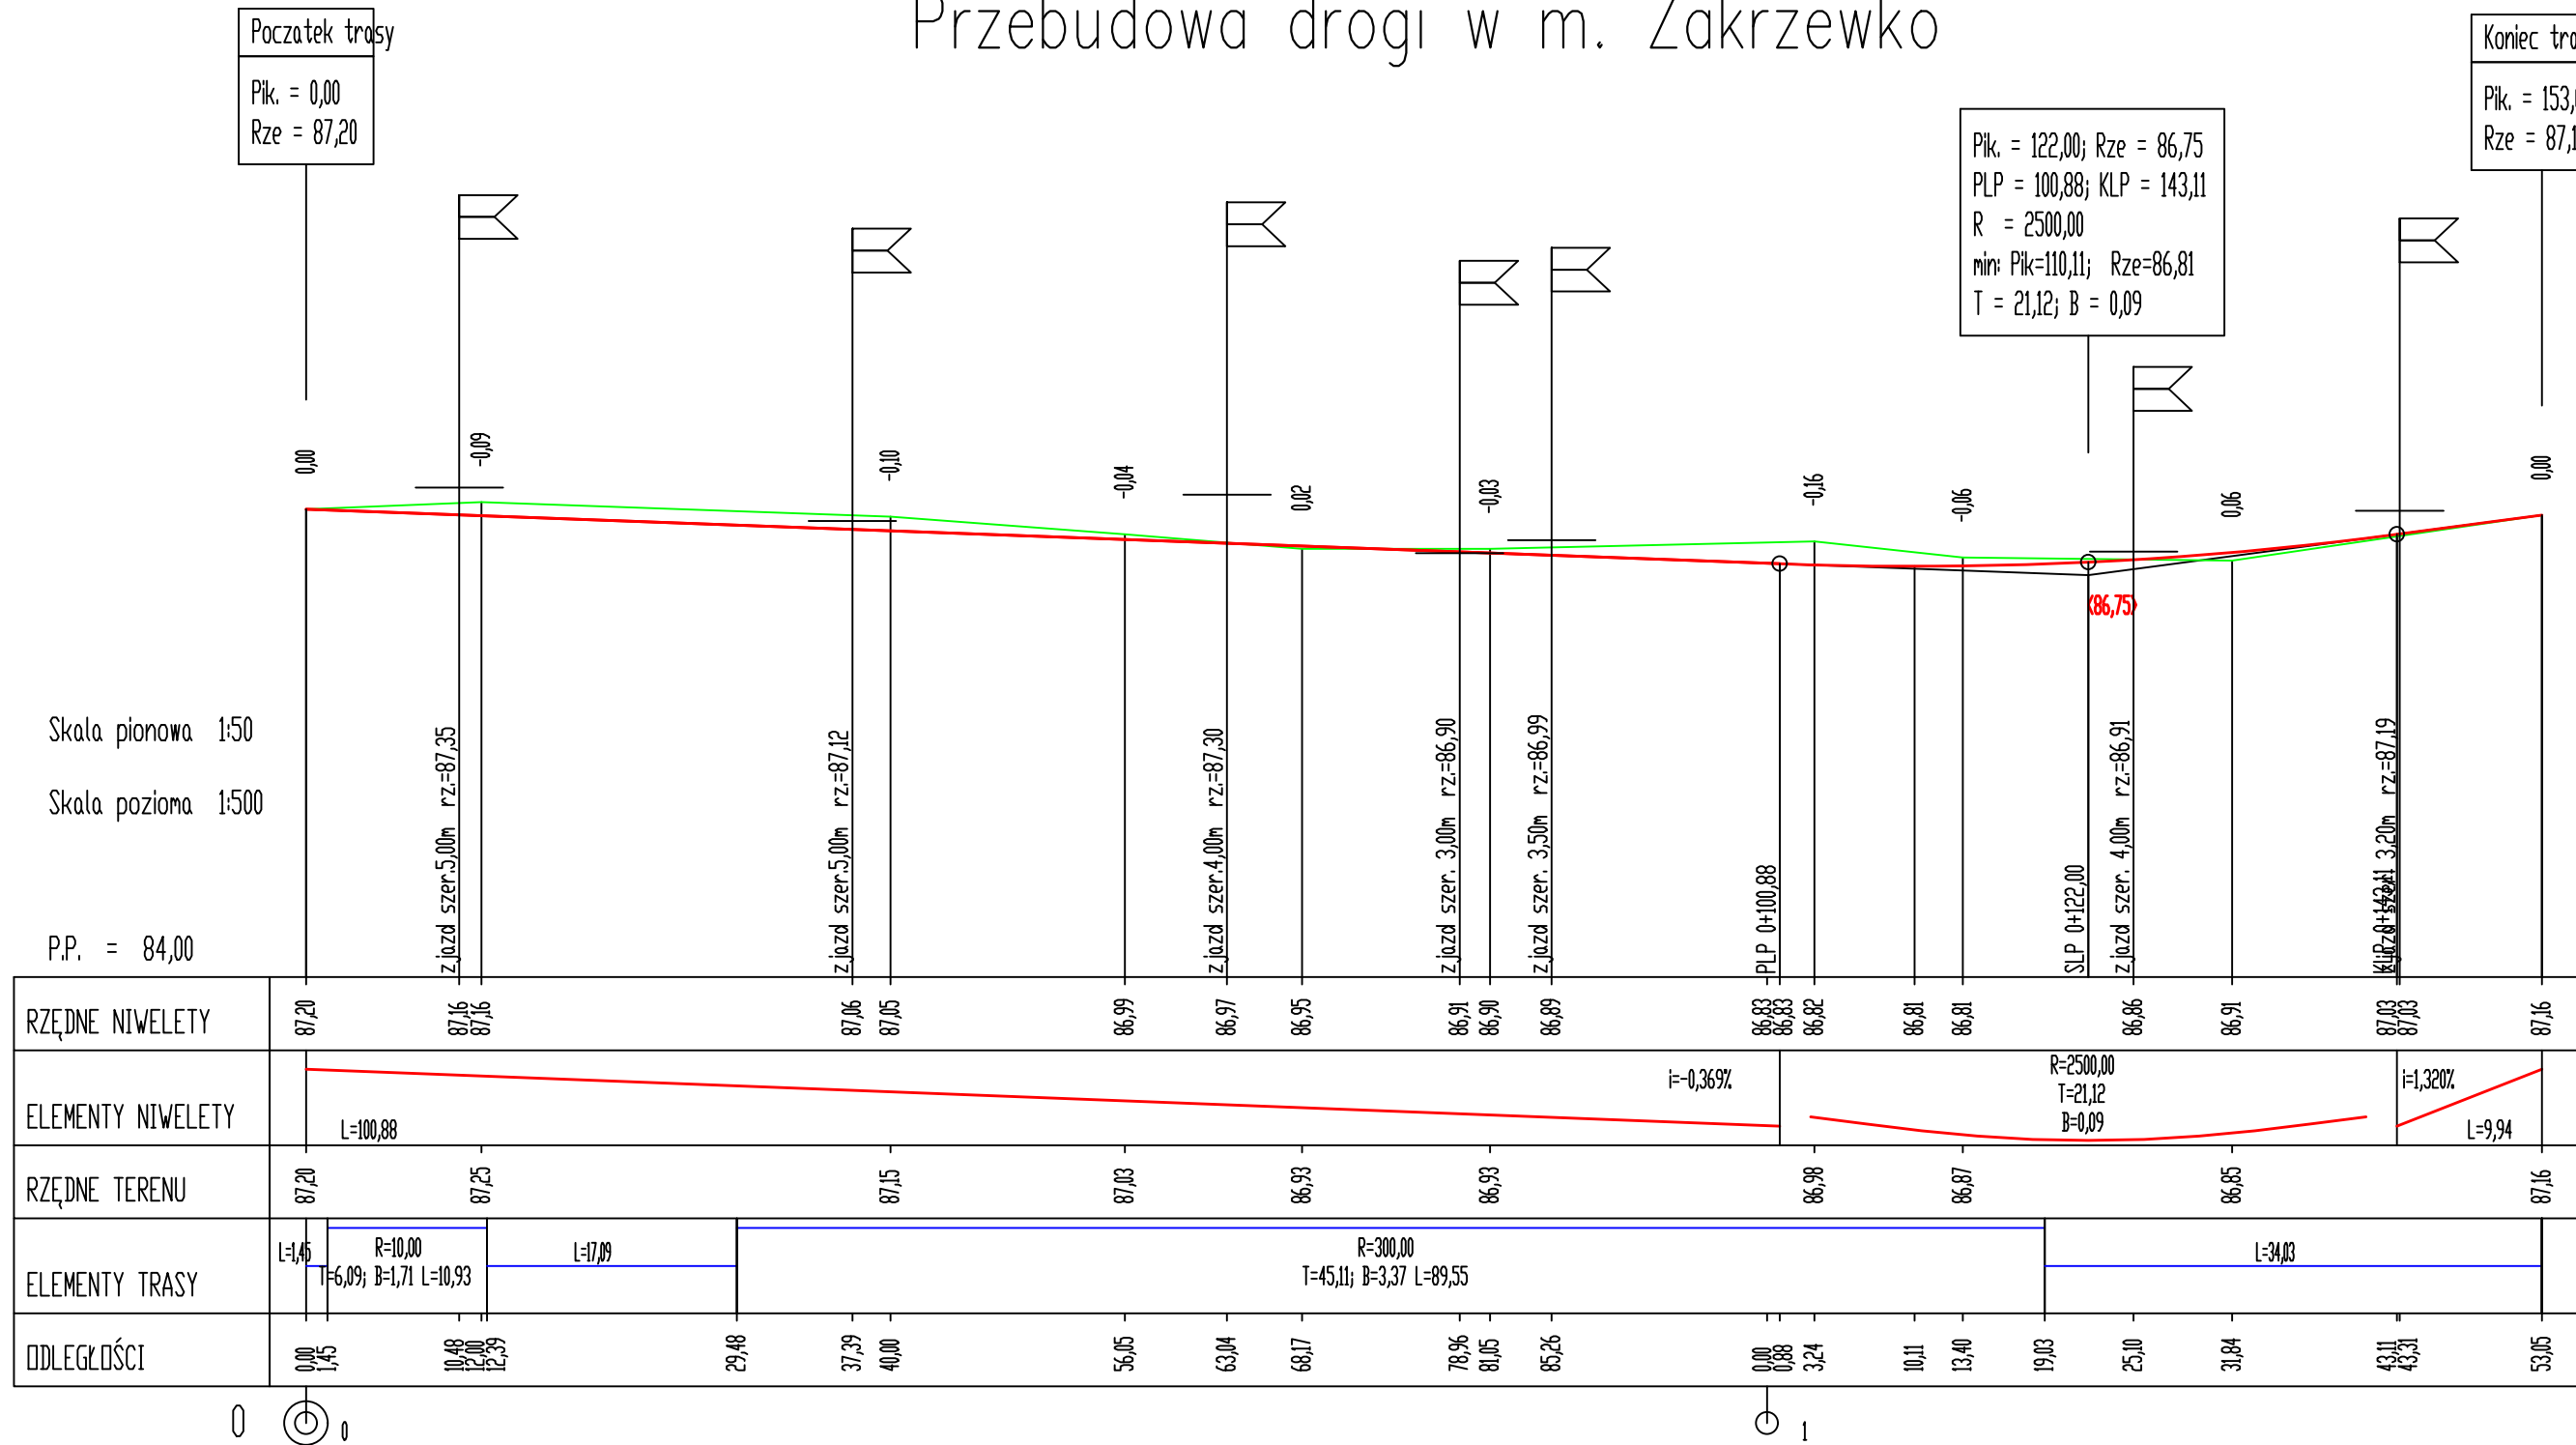

Profil podłużny

Przebudowa drogi w m. Zakrzewko



Zamawiający:  Gmina Duszniki ul. Sportowa 1 64-550 Duszniki		Jednostka projektowa:  DRAFT s.c. ul. Wojskowa 10a/35 60-792 Poznań	
Nazwa inwestycji: Przebudowa drogi w m. Zakrzewko			
Faza projektu: PROJEKT TECHNICZNY			
Zakres rysunku: Profil podłużny			
Branża: DROGOWA	Nr rysunku: 03	Nr arkusza: 01	Skala: 1:50/500
Data: Wrzesień 2022r.	Nr umowy/zlecenia: RRG.272.51.2022	Nr projektu: D.347.10.22	
Legenda:			Rewizje:
ZESPÓŁ PROJEKTOWY			
Funkcja	Imię i nazwisko	Nr uprawnień	Podpis
Projektant branży drogowej :	mgr inż. Tomasz Maćkowiak	WKP/0248/POOD/14	
Sprawdzający branży drogowej :	mgr inż. Przemysław Perz	WKP/0249/POOD/14	