


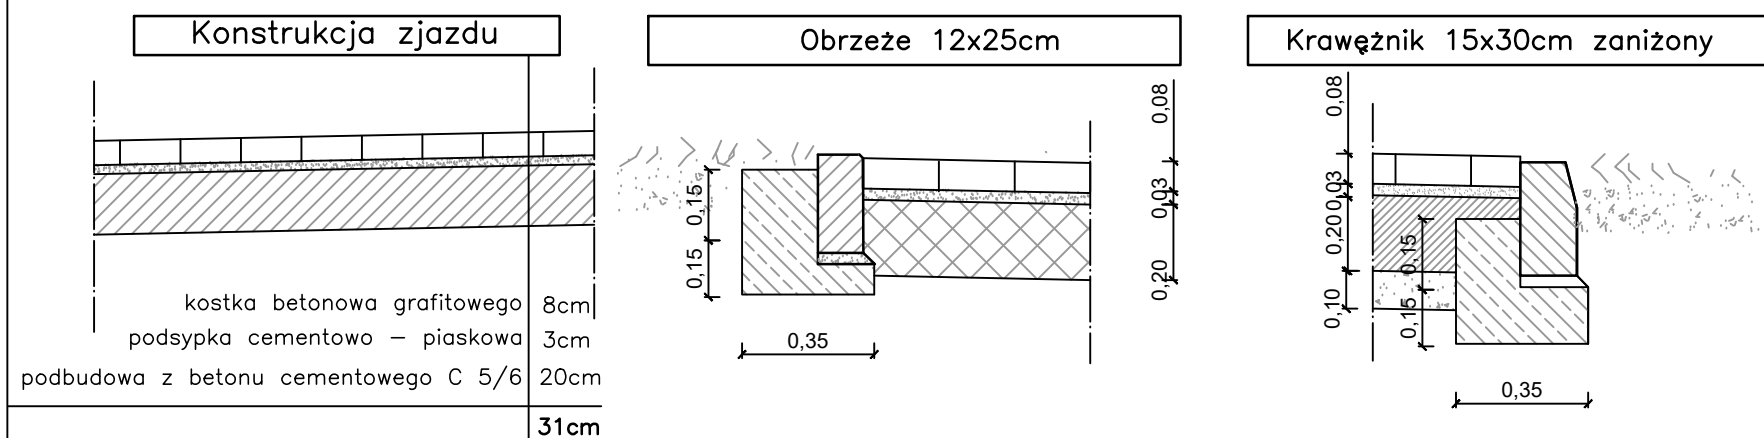

SZCZEGÓŁY KONSTRUKCYJNE 1:20



Zamawiający: 	Gmina Duszniki ul. Sportowa 1 64–550 Duszniki	Jednostka projektowa: 	DRAFT spółka cywilna ul. Wojskowa 10a/35 60–792 Poznań
Nazwa inwestycji: Przebudowa drogi w m. Zakrzewko			
Faza projektu: PROJEKT TECHNICZNY			
Zakres rysunku: Przekroje normalne + szczegóły konstrukcyjne			
Branża: DROGOWA	Nr rysunku: 04	Nr arkusza: 01	Skala: 1:50 / 1:20
Data: Październik 2022r.	Nr umowy/zlecenia: RRG.272.51.2022	Nr projektu: D.347.10.22	
Legenda:			Rewizje:

ZESPÓŁ PROJEKTOWY			
Funkcja	Imię i nazwisko	Nr uprawnień	Podpis
Projektant: drogowej :	mgr inż. Tomasz Maćkowiak	WKP/0248/P00D/14	
Sprawdzający: drogowej :	mgr inż. Przemysław Perz	WKP/0249/P00D/14	