



Pik = 0+056,05
Skala 1:100/100

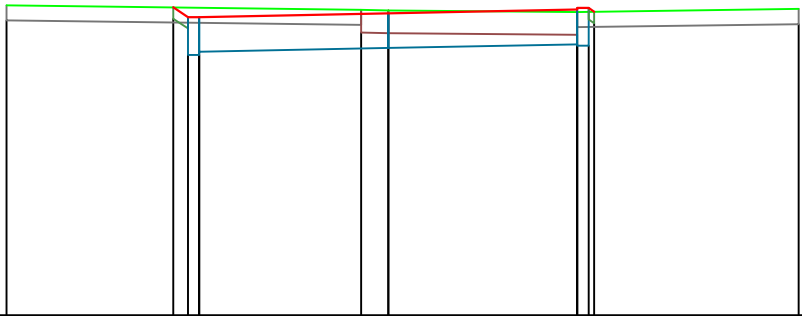

P.P. = 83,00

RZĘDNE PROJ.	87.04 86.94 86.94				
RZĘDNE TEREN	87.10		87.04 87.03		87.05
ODLEGŁOŚCI	-5.05	-2.84 -2.75 -2.30	-0.36 0.00	2.30 2.75 2.79	5.43


Pik = 0+068,17
Skala 1:100/100

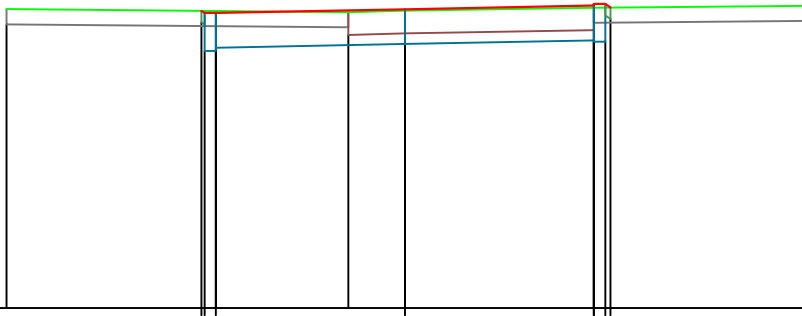

P.P. = 83,00

RZĘDNE PROJ.	86.87 86.79 86.90				
RZĘDNE TEREN	86.95		86.91 86.93		87.00
ODLEGŁOŚCI	-5.27	-2.69 -2.65 -2.30	-0.75 0.00	2.30 2.65 2.72	5.80


Pik = 0+081,05
Skala 1:100/100

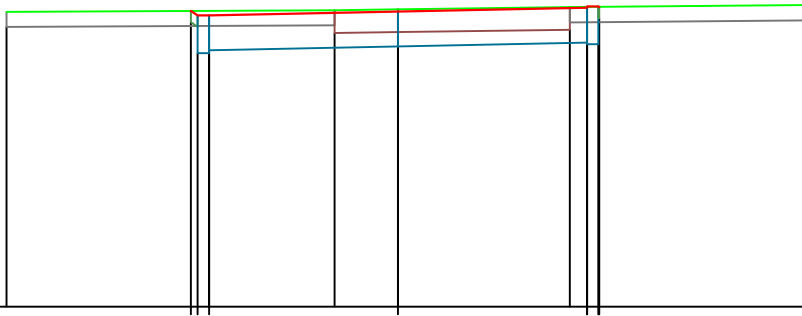

P.P. = 83,00

RZĘDNE PROJ.	86.91 86.85 86.85				
RZĘDNE TEREN	86.90		86.92 86.93		86.99
ODLEGŁOŚCI	-5.18	-2.74 -2.65 -2.30	-0.84 0.00	2.27 2.65 2.66	5.71


Pik = 0+103,24
Skala 1:100/100

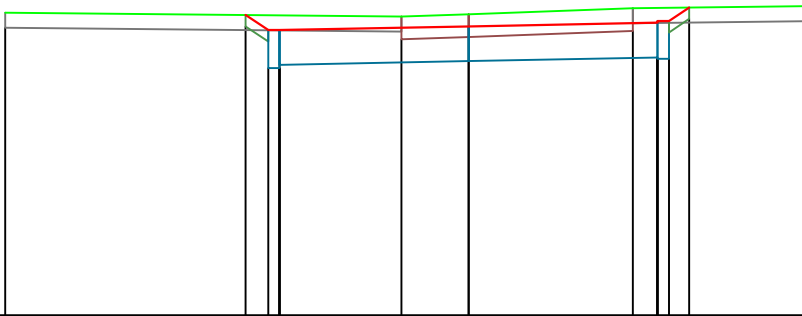

P.P. = 83,00

RZĘDNE PROJ.	86.97 86.77 86.77				
RZĘDNE TEREN	87.00		86.95 86.98		87.10
ODLEGŁOŚCI	-6.13	-2.95 -2.65 -2.30	-0.89 0.00	2.17 2.65 2.92	5.36


Pik = 0+113,40
Skala 1:100/100

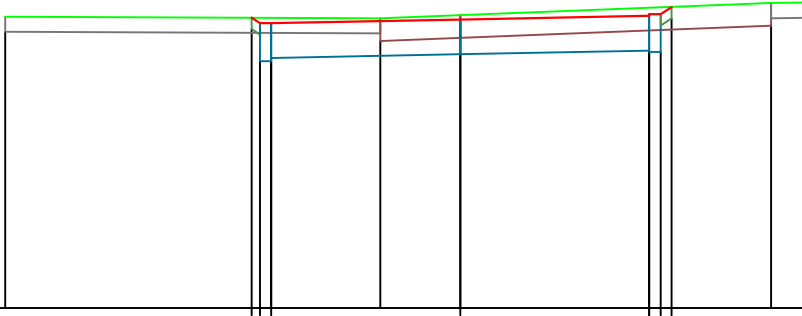

P.P. = 83,00

RZĘDNE PROJ.	86.84 86.75 86.76				
RZĘDNE TEREN	86.85		86.83 86.87		87.06
ODLEGŁOŚCI	-6.02	-2.76 -2.65 -2.30	-1.06 0.00	2.30 2.75 2.79	6.11


Pik = 0+131,84
Skala 1:100/100

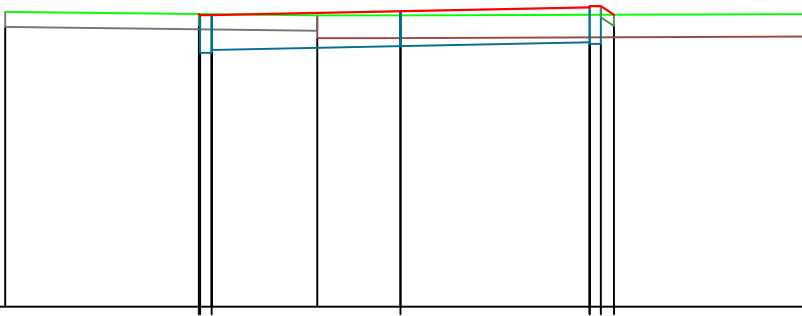

P.P. = 83,00


RZĘDNE PROJ.	86.87 86.86 86.86				
RZĘDNE TEREN	86.90		86.85 86.85		86.87
ODLEGŁOŚCI	-5.23	-2.67 -2.65 -2.30	-1.10 0.00	2.30 2.65 2.68	5.39

Zamawiający:



Gmina Duszniki
ul. Sportowa 1
64-550 Duszniki

Jednostka projektowa:



DRAFT s.c.
ul. Wojskowa 10a/35
60-792 Poznań

Nazwa inwestycji:

Przebudowa drogi w m. Zakrzewko

Faza projektu:

PROJEKT TECHNICZNY

Zakres rysunku:

Przekroje poprzeczne

Branża:

DROGOWA

Nr rysunku:

05

Nr arkusza:

01

Skala:

1:100/100

Data:

Wrzesień 2022r.

Nr umowy:

RRG.272.51.2022

Nr projektu:

D.347.10.22

Legenda:

ZESPÓŁ PROJEKTOWY			
Funkcja	Imię i nazwisko	Nr uprawnień	Podpis
Projektant branży drogowej :	mgr inż. Tomasz Maćkowiak	WKP/0248/P00D/14	
Sprawdzający branży drogowej :	mgr inż. Przemysław Perz	WKP/0249/P00D/14	