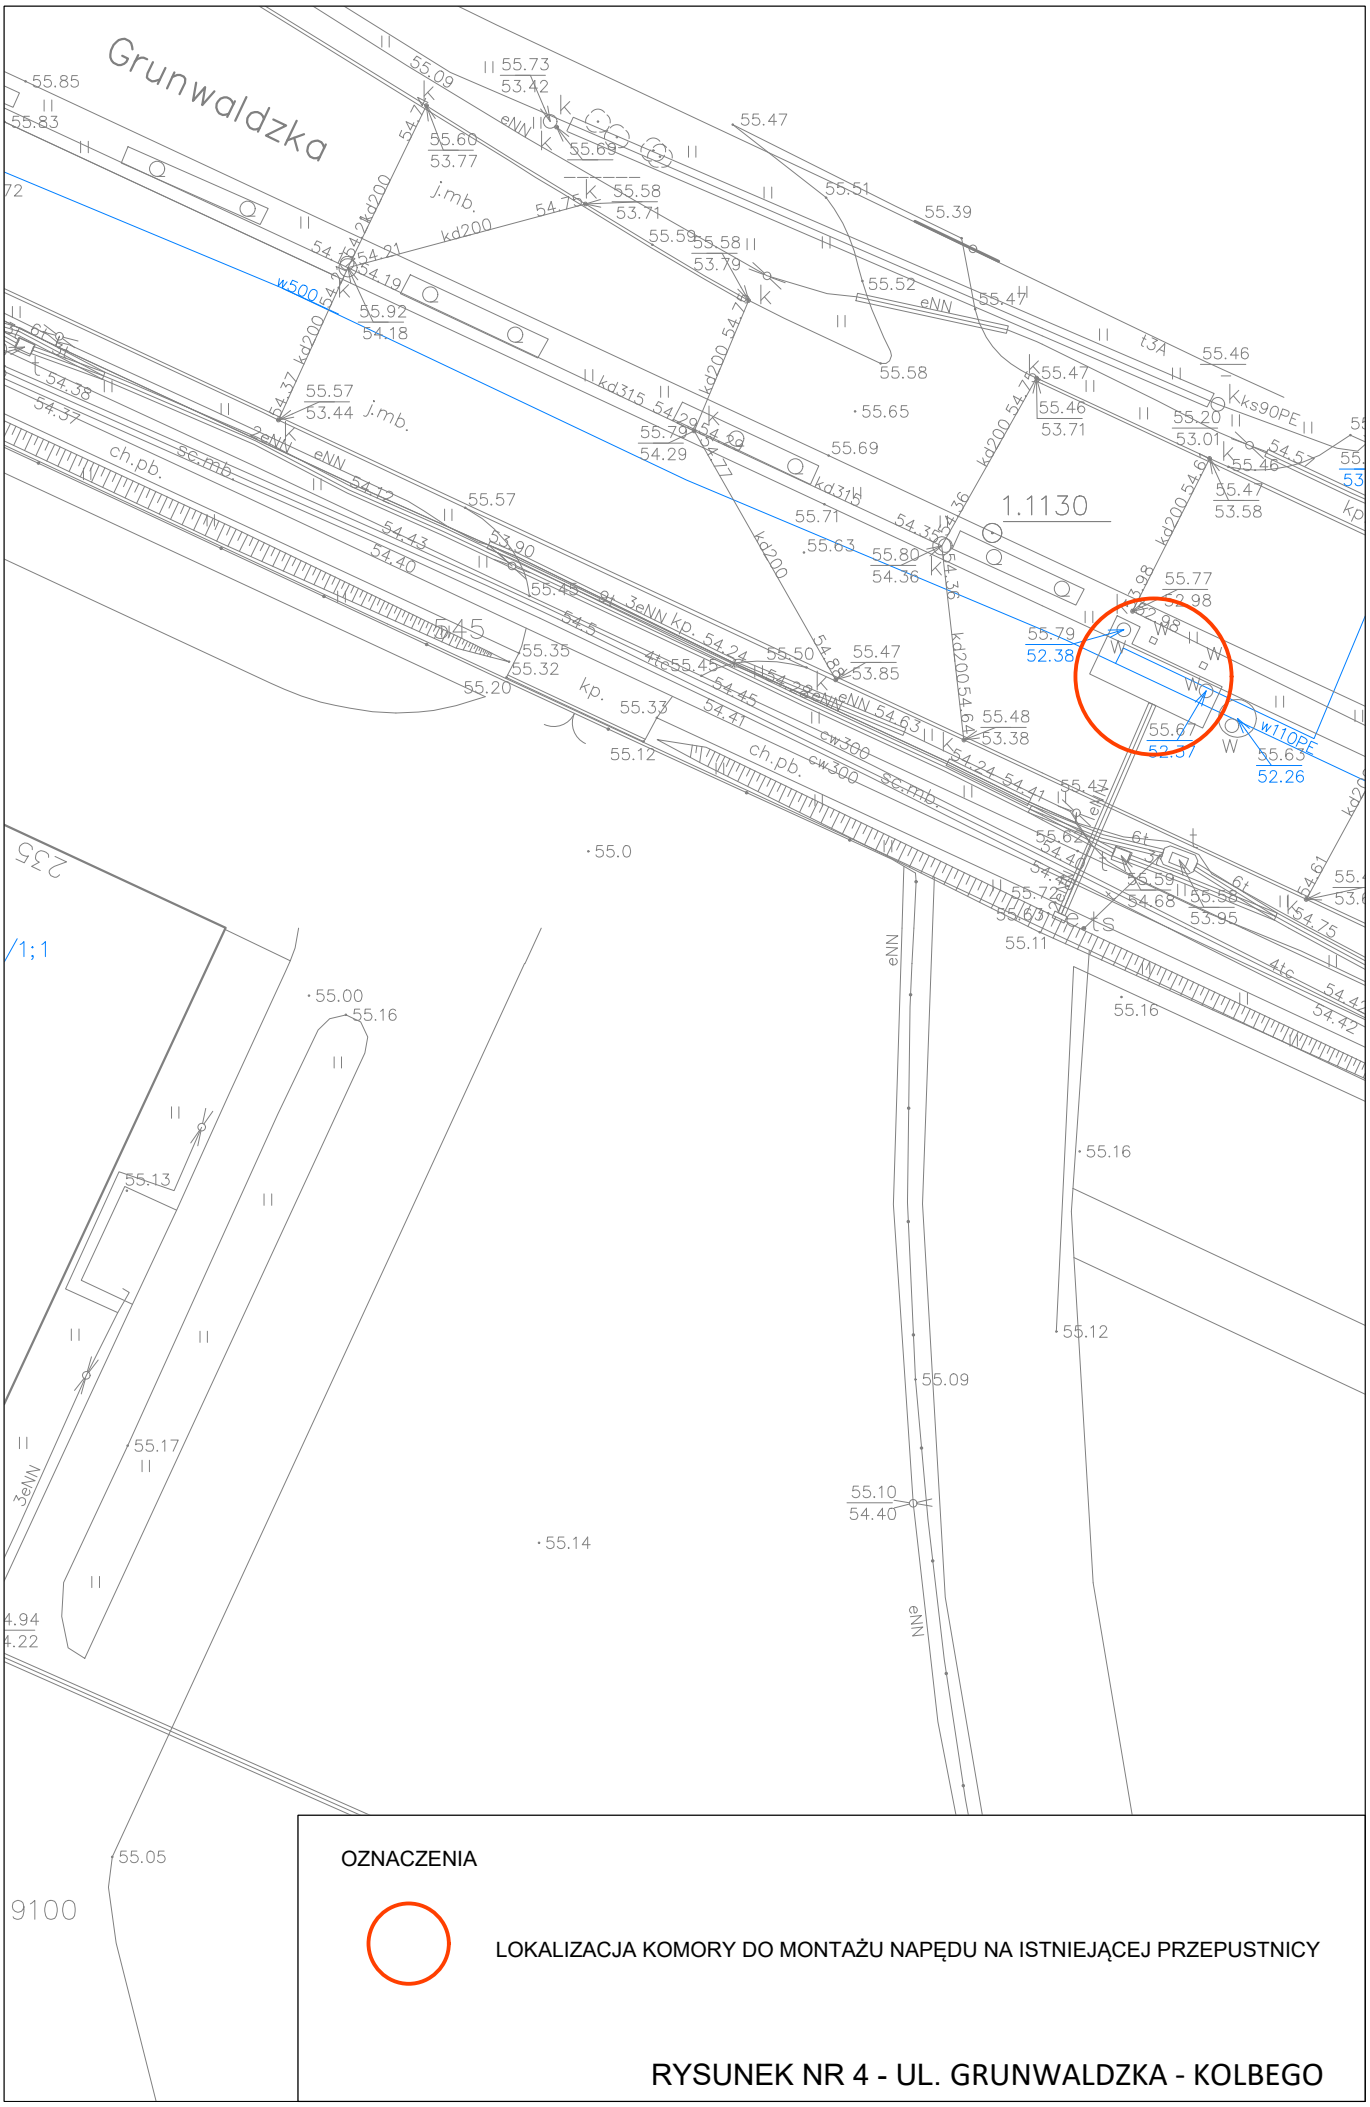
Grunwaldzka
1.1130
OZNACZENIA
LOKALIZACJA KOMORY DO MONTAŻU NAPĘDU NA ISTNIEJĄCEJ PRZEPUSTNICY
RYSUNEK NR 4 - UL. GRUNWALDZKA - KOLBEGO

SKALA 1:500