


ISTNIEJĄCY BUDYNEK KRAT I MECHANICZNEGO ODWADNIANIA PIASKU Z KOMORĄ ROZPRĘŻNĄ  
NA TERENIE OCZYSZCZALNI ŚCIEKÓW KAPUŚCISKA

RZUT PRZYZIEMIA, SKALA 1:100

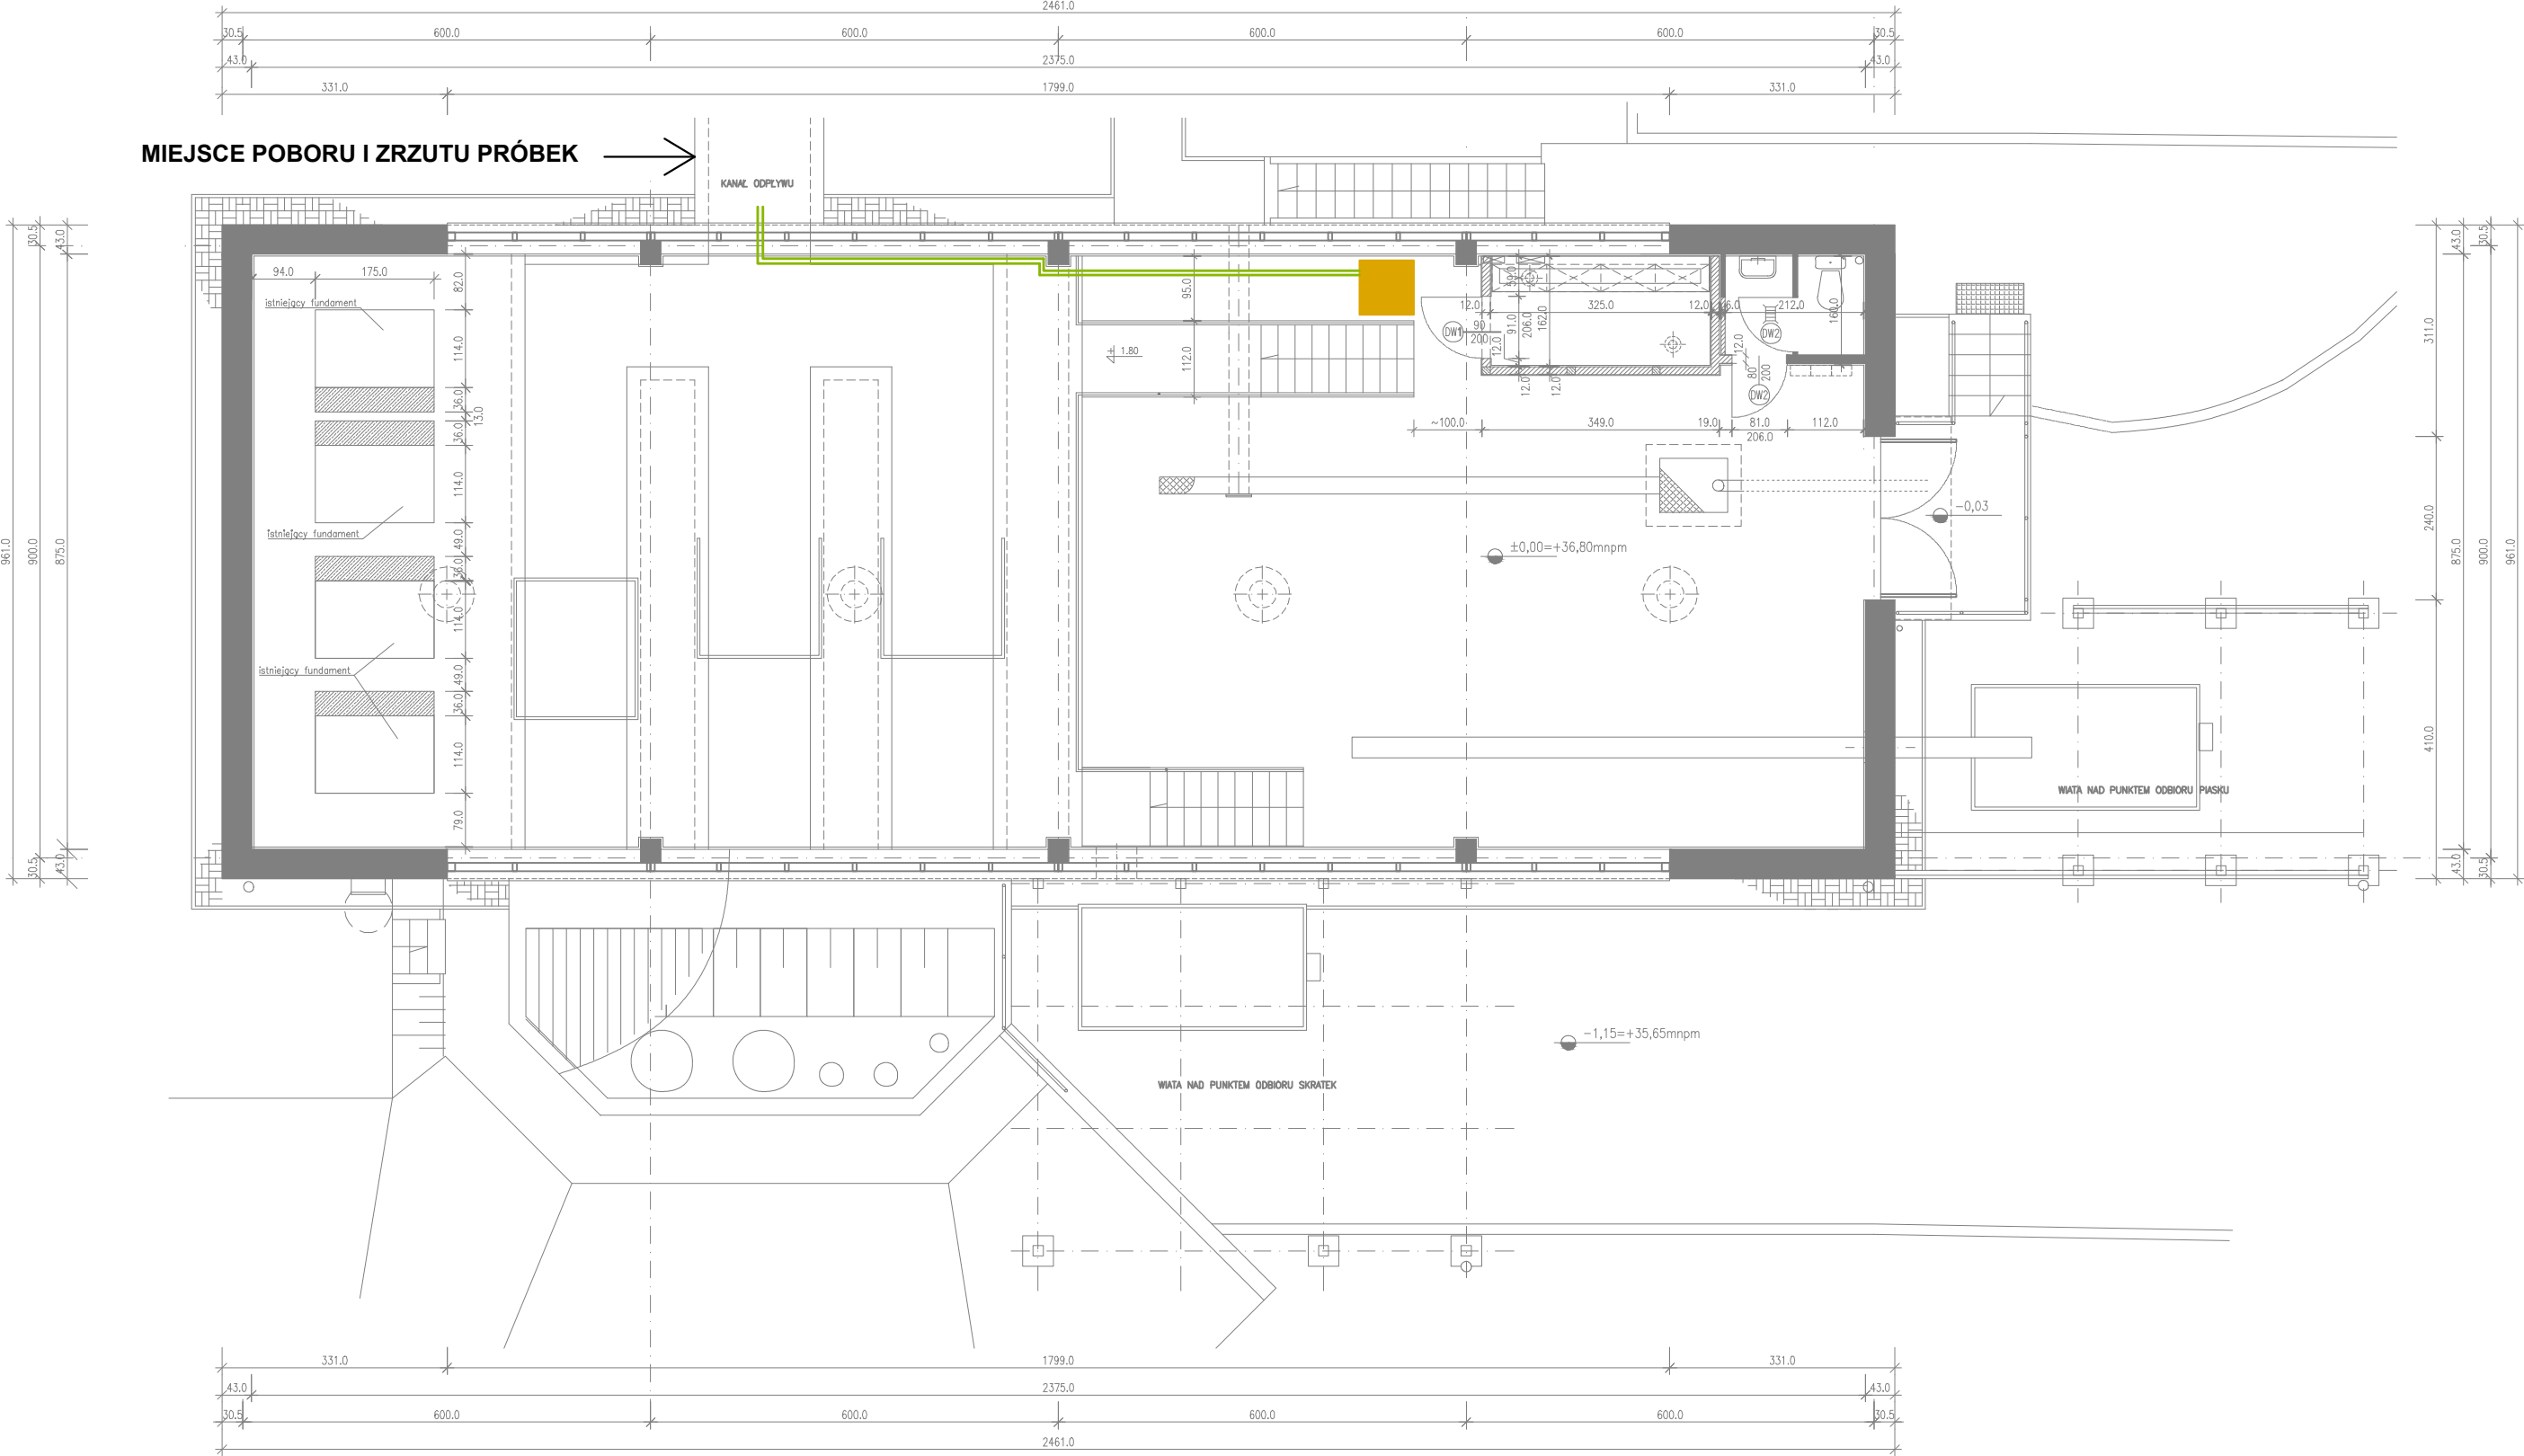

**RYSUNEK NR 4. LOKALIZACJA ANALIZATORA ChZT NA TERENIE  
OCZYSZCZALNI ŚCIEKÓW KAPUŚCISKA - RZUT BUDYNKU**

OZNACZENIA:



- ANALIZATOR ChZT



- PRZEWODY DO POBORU I ODPROWADZANIA PRÓBEK ŚCIEKÓW SANITARNYCH