


linia istniejącego zadaszienia
nad budynkiem głównym

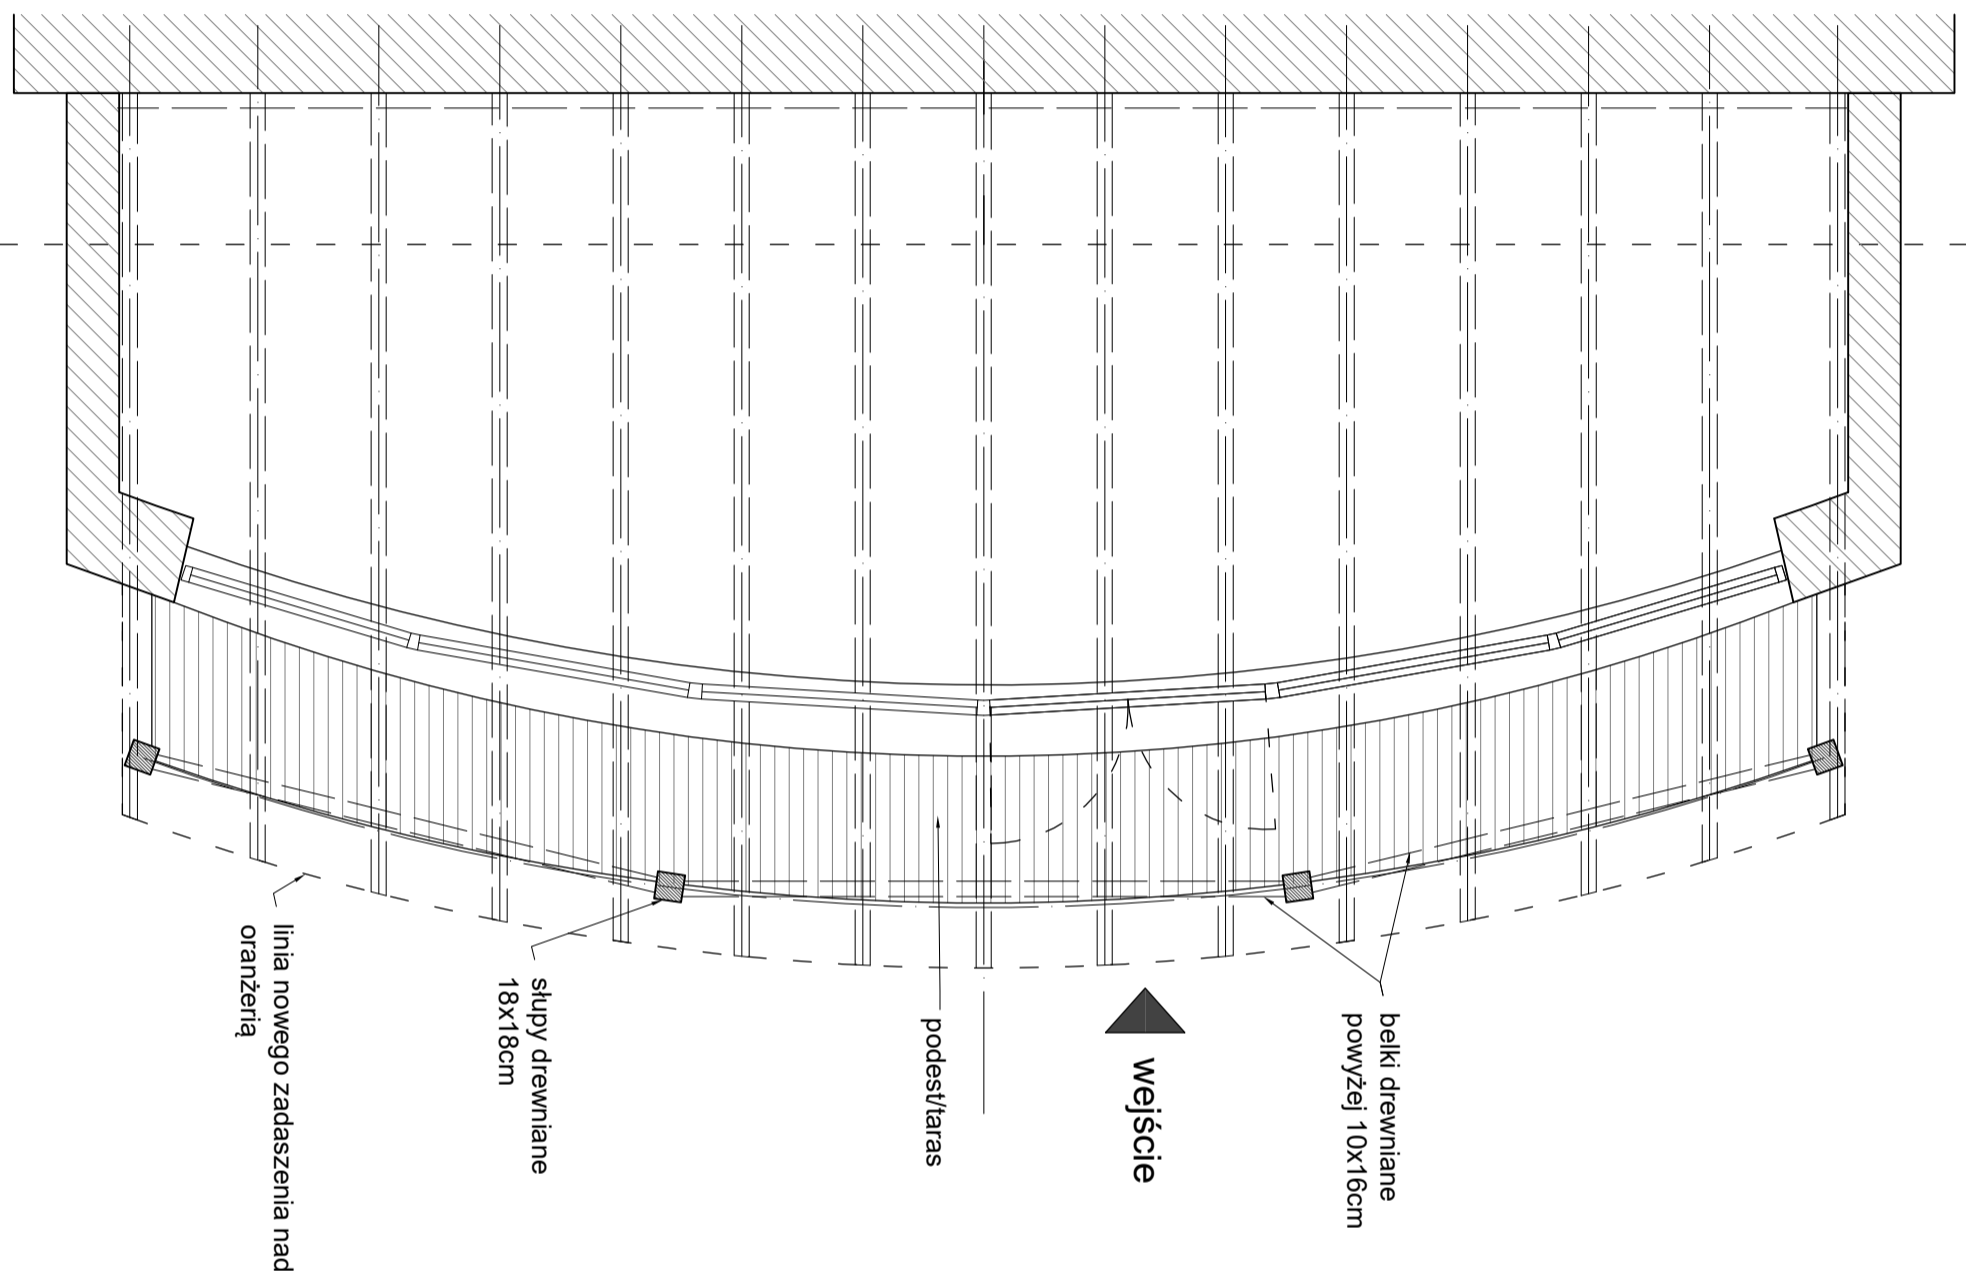

belki drewniane
powyżej 10x16cm

wejście

podest/teras

słupy drewniane
18x18cm

linia nowego zadaszienia nad
oranżerią

A

A

Uwagi:

1. Zakres wykonania i obowiązków przy robotach budowlanych stosować zgodnie ze sztuką budowlaną i warunkami technicznymi wykonania i odbioru robót budowlano-montażowych.
2. Uwagi i opisy zamieszczone w części rysunkowej projektu stanowią integralną część niniejszego opracowania.
3. Opracowanie jest wykonane zgodnie z obowiązującymi normami.
4. Wymiary, o ile nie zaznaczono inaczej, podano w centymetrach w odniesieniu do wymiarów linowych oraz w metrach w odniesieniu do kci wysokościowych.
5. Wszelkie niezgodności i nieskośności uzgodnić z autorami projektu.
6. Część architektoniczno-budowlaną projektu rozpatrywać łącznie z pozostałymi częściami branżowymi.

JEDYNOŚĆ PROJEKTOWA:

NADZÓR I USŁUGI BUDOWLANE Janusz Bizożowski
ul. Sikorskiego 12a/2, 59-400 Jawor,
e-mail: janusz_nub@o2.pl, tel. 604 635 812

INWESTYCA:

ŚWIETLICA WIEJSKA

dz. ewid. nr 454/8
Wolbromek, 59-420 Boków, woj. dolnośląskie

INWESTOR:

GMIOSIR W BOLKOWIE
ul. Szpitalna 16, 59-420 Boków

SKALA:
1:50 / a.

DATA:
11.2022

NBR/RS:
01

Tytuł rysunku:
PROPOZYCJA ZADASZENIA ORANŻERII - PLAN

KONSTRUKCJA
PROJEKTANT:

NR URZ:
157/87/LW

PODRS:

mgr inż. Janusz Bizożowski