


PRZEKRÓJ KONSTRUKCYJNY DP NR 3314D
Skala 1:25

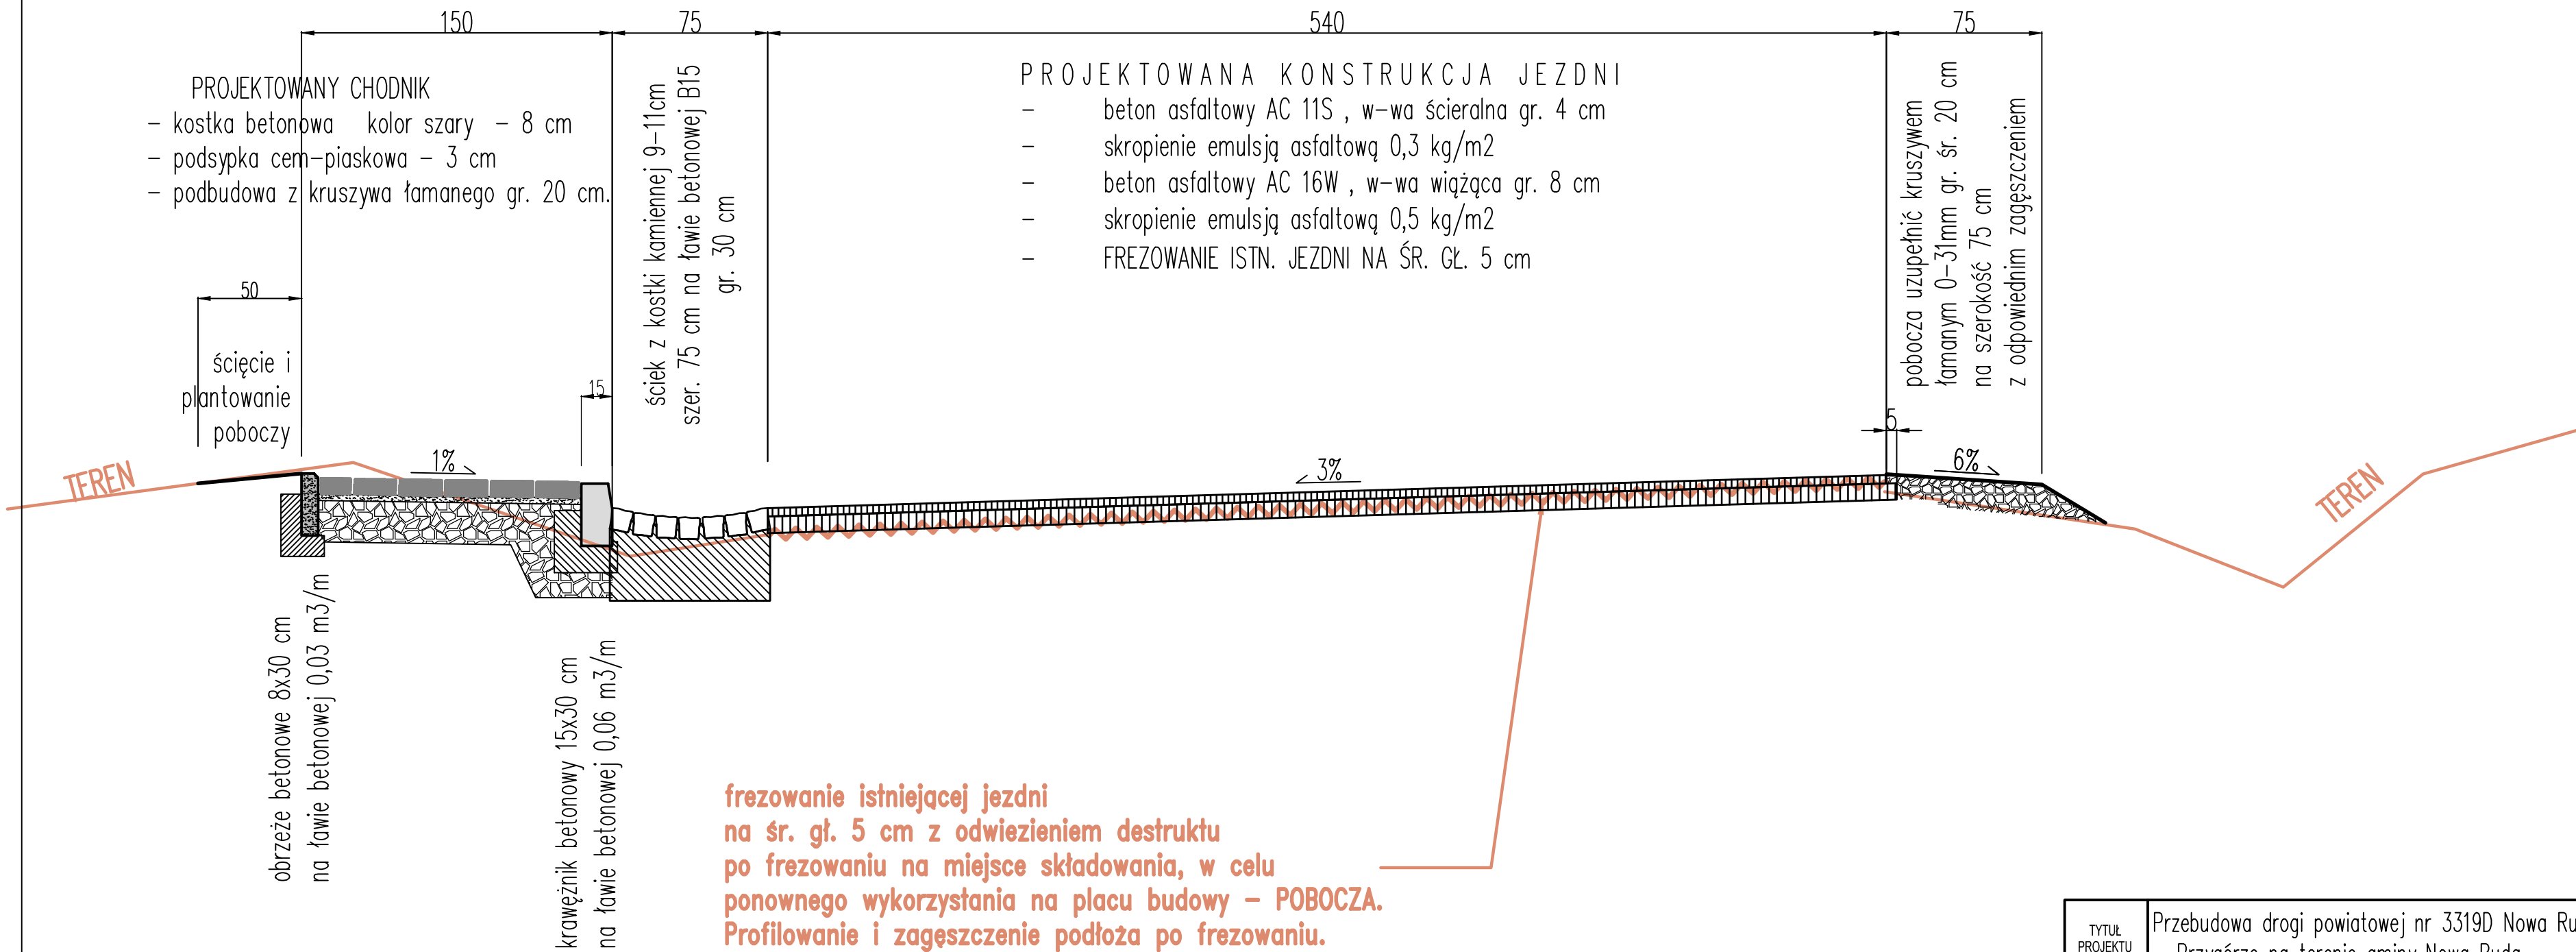

TYTUŁ PROJEKTU	Przebudowa drogi powiatowej nr 3319D Nowa Ruda – Przygórze na terenie gminy Nowa Ruda.		
TYTUŁ RYSUNKU	PRZEKRÓJ KONSTRUKCYJNY DP NR 3314D.		
INWESTOR	ZARZĄD DRÓG POWIATOWYCH W KŁODZKU ul. WYSPIAŃSKIEGO 2K , 57-300 Kłodzko.		
projekt	mgr inż. Aleksander Ruczkowski	podpis	MAJ 2024
opracowanie	mgr inż. Kazimierz Dragan	podpis	Skala 1 : 25
			Rysunek nr 15