


RZUT POMIESZCZEŃ - I PIĘTRO
SKALA 1:100

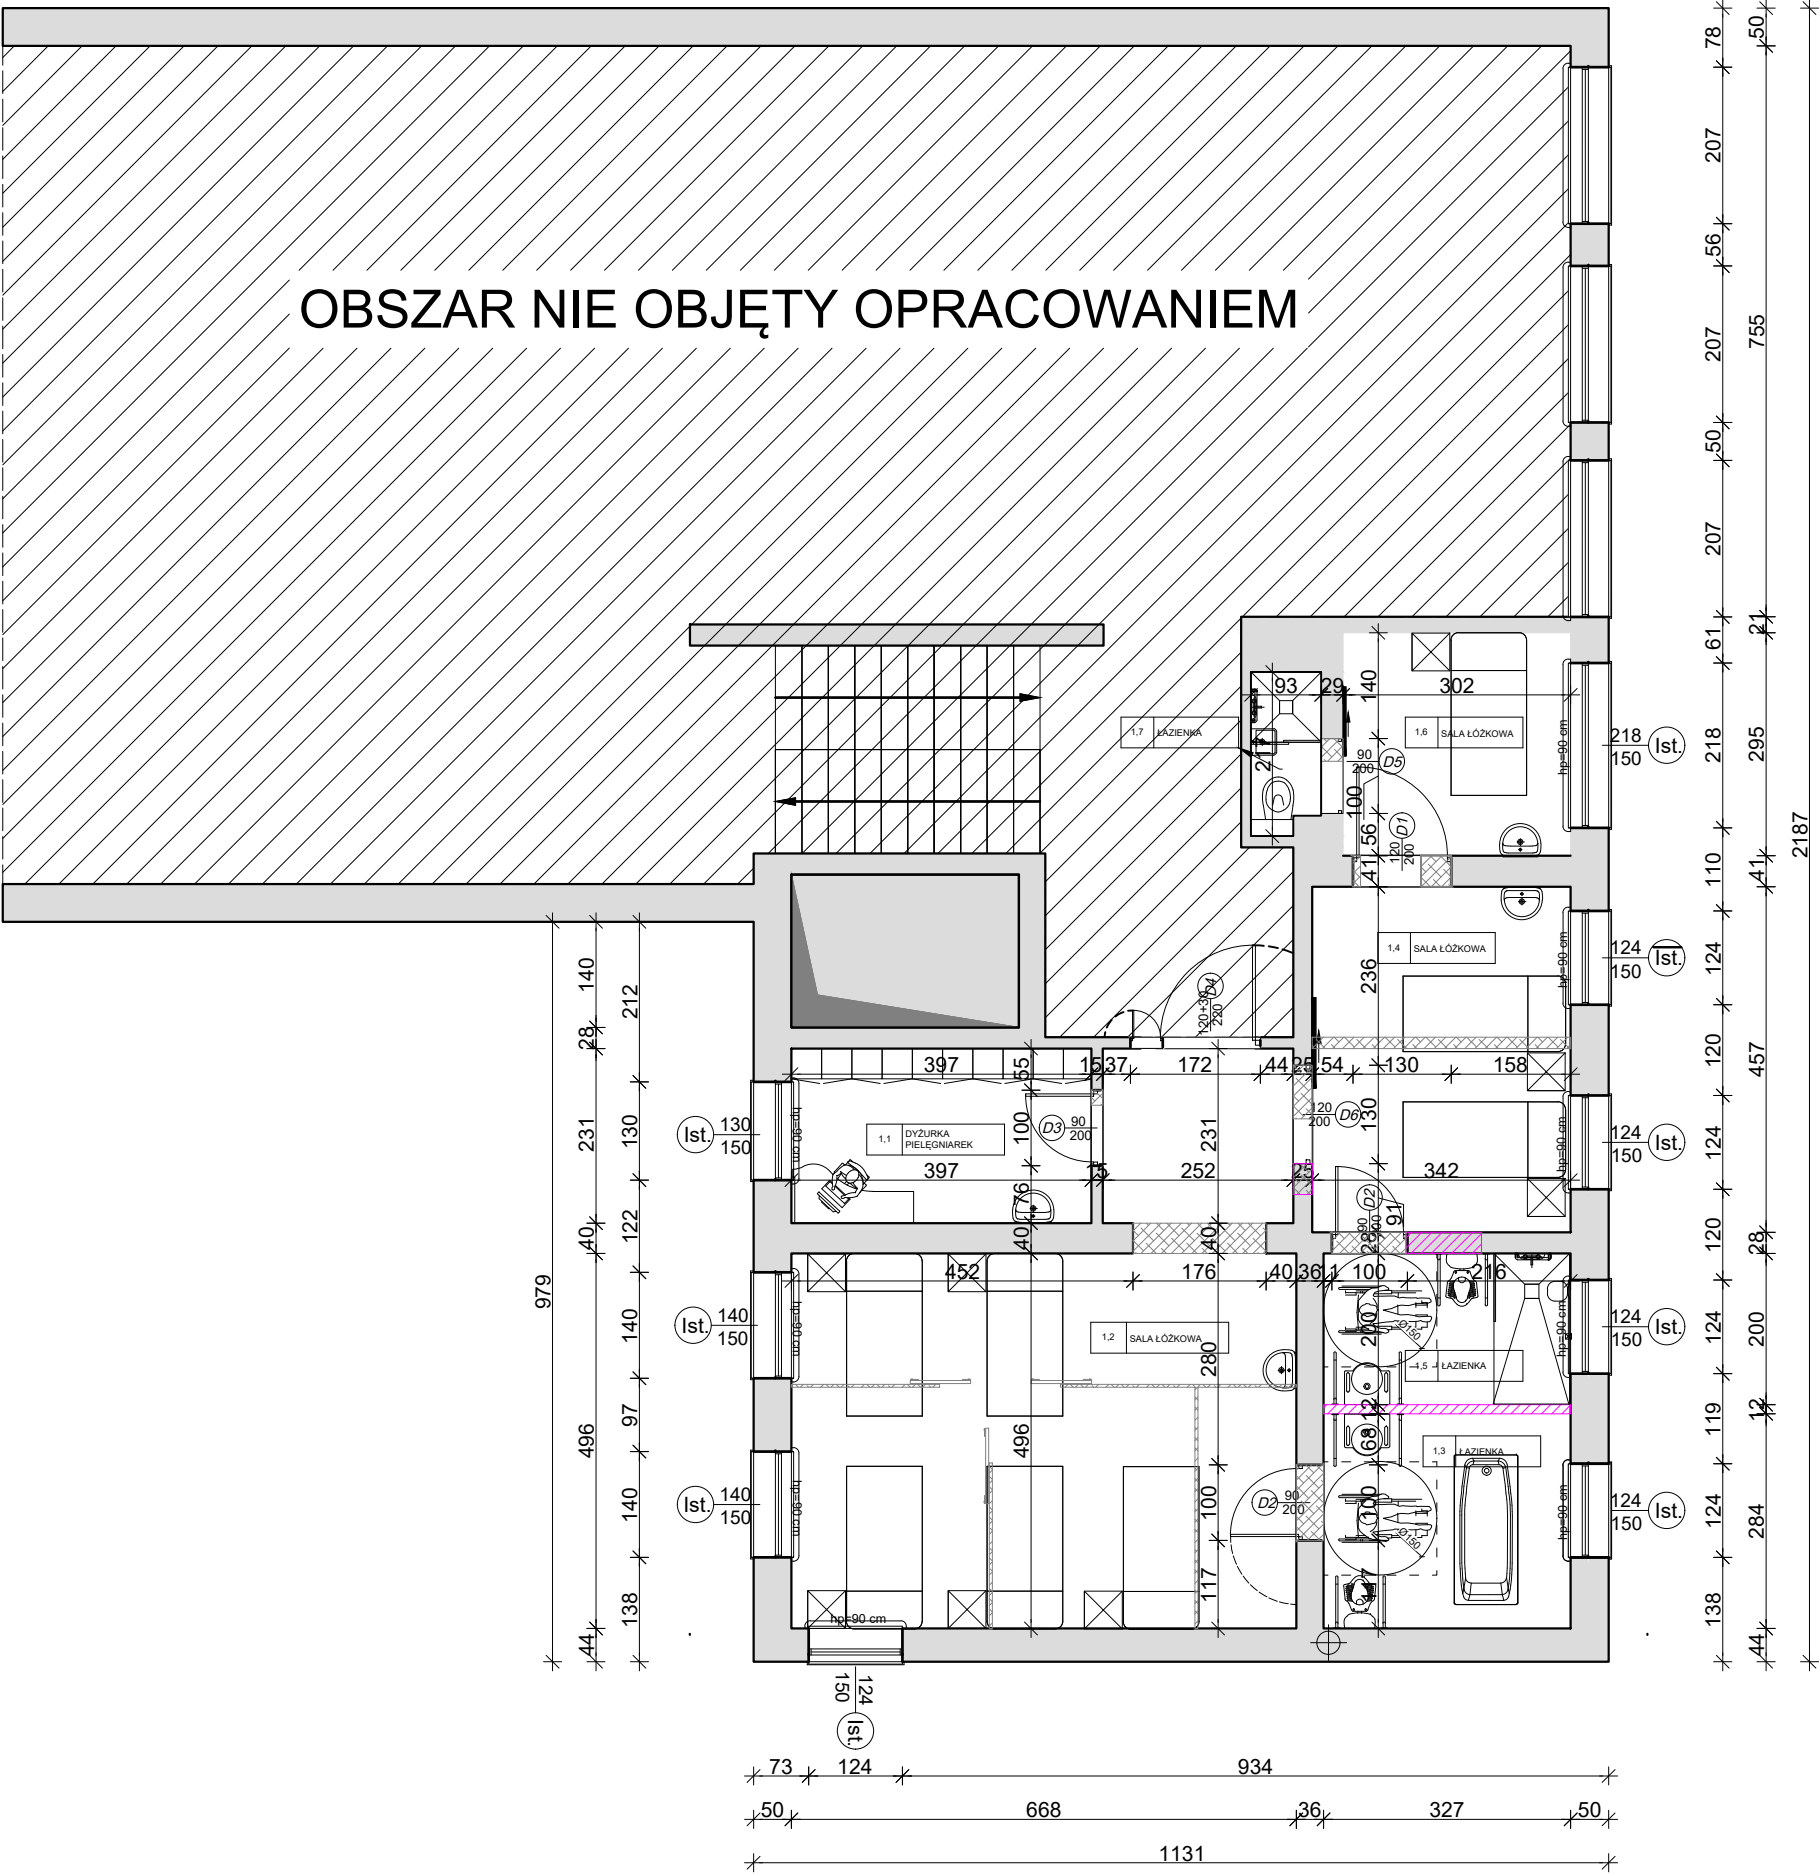

BILANS POWIERZCHNI		
Pom.	Nazwa pomieszczenia	Pow. użytkowa [m²]
1,1	DYZURKA PIELĘGNIAREK	9,17
1,2	SALA ŁÓŻKOWA	39,66
1,3	ŁAZIENKA	9,28
1,4	SALA ŁÓŻKOWA	15,63
1,5	ŁAZNIEKA	6,54
1,6	IZOLATKA	8,88
1,7	ŁAZIENKA	1,92
Razem:		91.08

LEGENDA:

- wyburzenia
- zamurowania

STANSARYZACJA POMIESZCZEŃ OPIEKI DŁUGOTERMINOWEJ W SP ZOZ CZŁUCHÓW, ul. Szczecińska 31, 77-300 Człuchów, dz. nr 37/2		
Inwestor: Powiat Człuchowski ul. Wojska Polskiego 1 77-300 Człuchów		Skala 1:100
branża	imię, nazwisko, uprawnienia	Nr rys. A-1
architektura	tech. Jerzy Stróżyk upr. bud. do projektowania w specjalności architektonicznej - nr UAN/6346/30/88	podpis
Treść rys: RZUT POMIESZCZEŃ - I PIĘTRO		