


OBSZAR NIE OBJĘTY OPRACOWANIEM

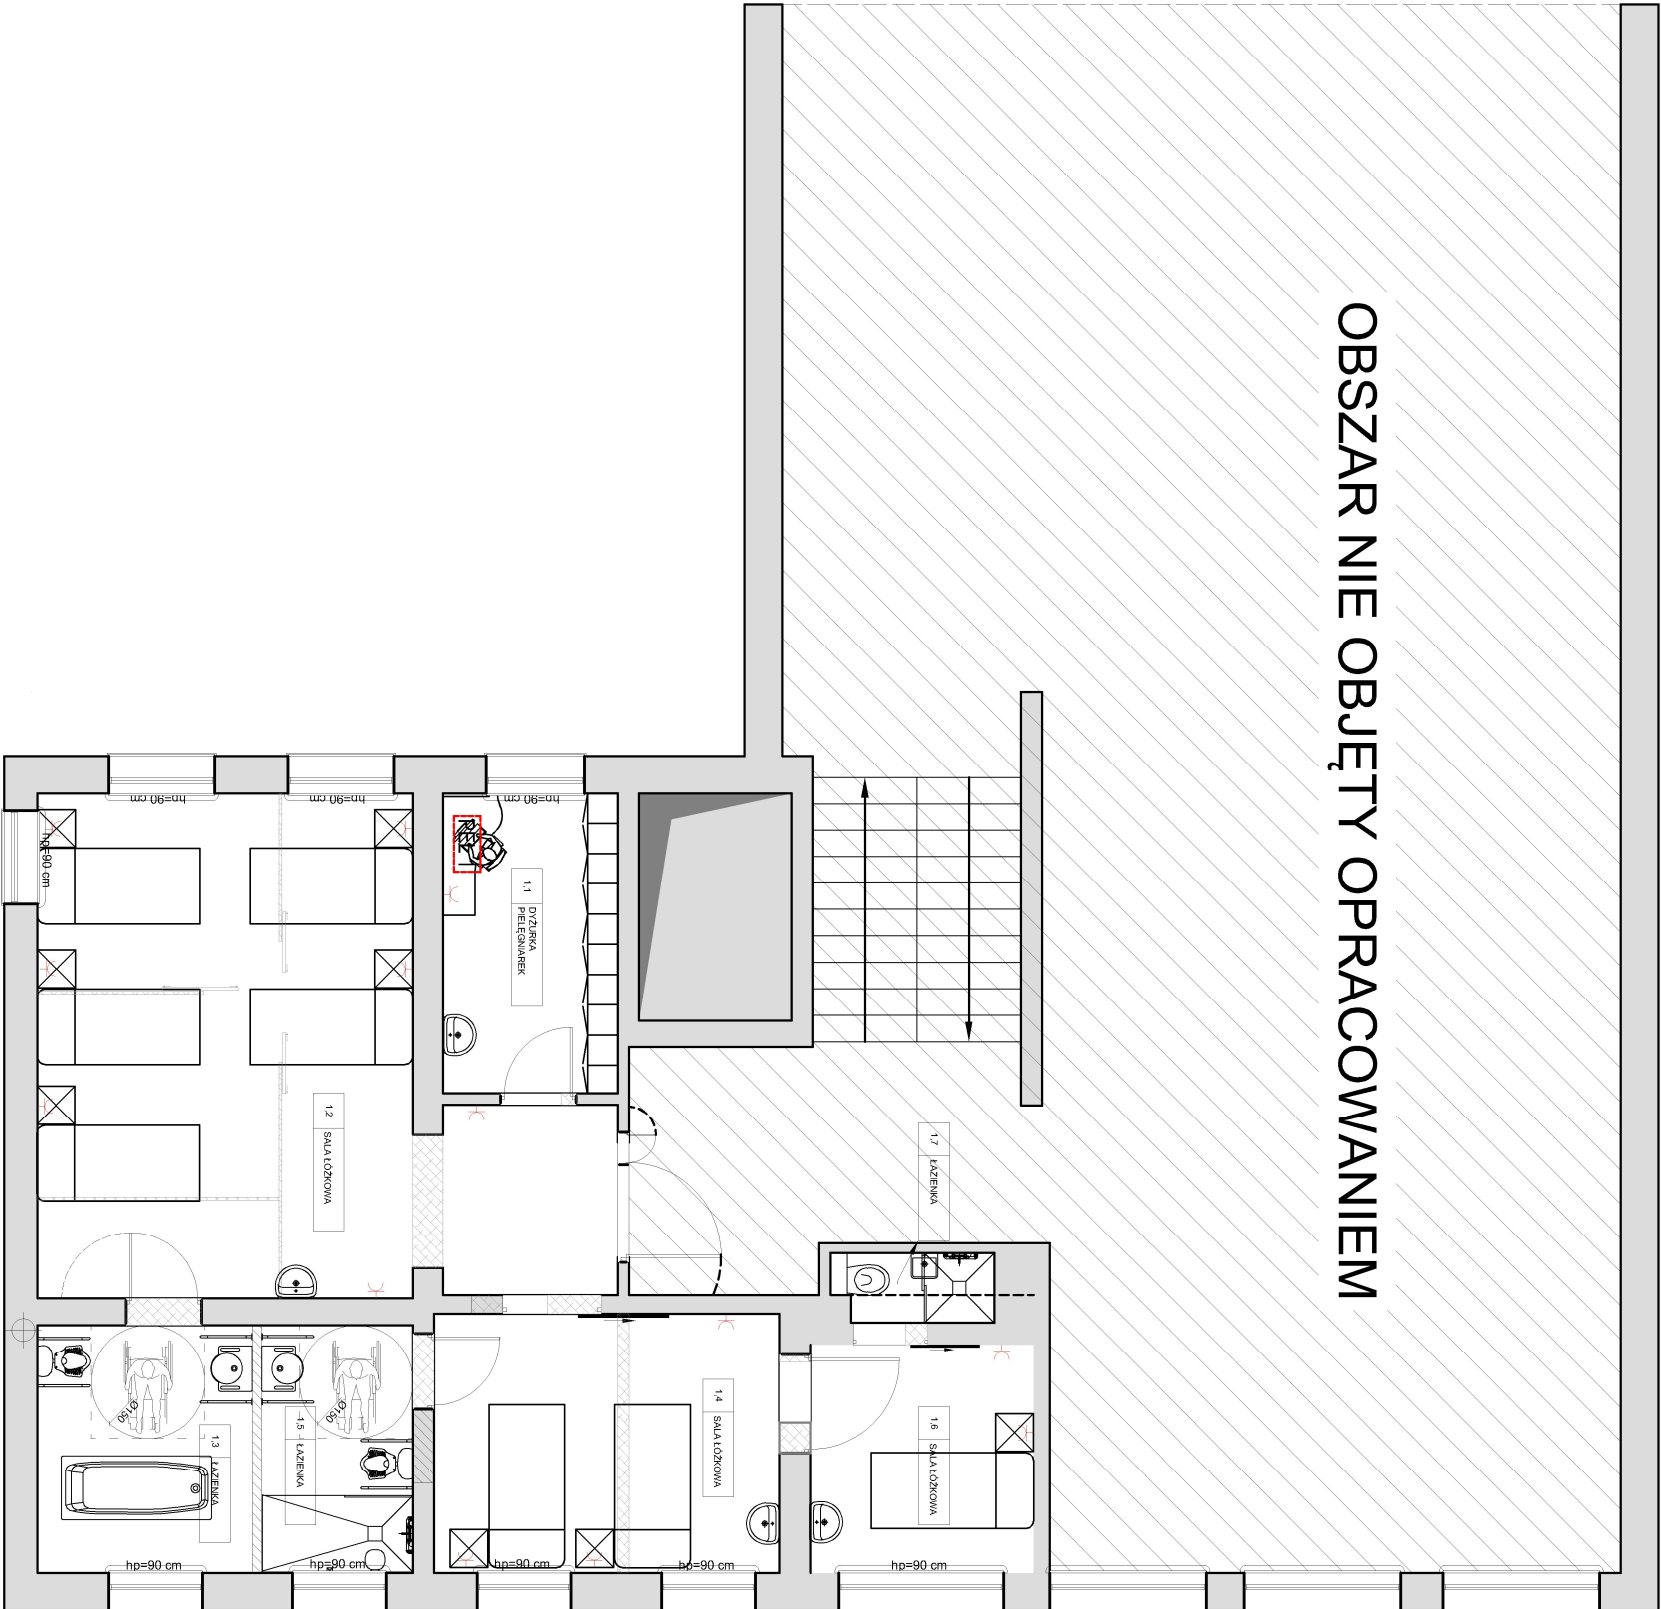

Legenda – instalacja:

⌚	Gniazdo 230 V, p/t, IP44
⌚	Gniazdo 230 V, p/t, IP20
PEL 1	Punkt elektryczno–logiczny 2x230V,3xRJ45,p/t,IP20

STANDARDYZACJA POMIESZCZEŃ – DEUGOTERMINOWEJ OPIEKI W SZPZOSZ SZPITALA IM. JANA PARNASA W CZŁUCHOWIE ul. Szczecińska 31, 77–300 Człuchów, dz. nr 37/2		
Investor: Powiat Człuchowski ul. Wojska Polskiego 1 77–300 Człuchów	Skala 1:100	
branża	imię, nazwisko, uprawnienia	Nr rys. E3
elektryczna	tech. Zbigniew Szary upr. bud. do projektowania urządzeń elektrycznych nr M/1546/07/B	podpis
Treść rys: RZUT POMIESZCZEŃ – Gniazda		