


NINIEJSZA MAPA JEST WYDRUKIEM Z MAPY PRZYJĘTEJ DO ZASOBU GEODEZYJNEGO POWIATOWEGO OŚRODKA DOKUMENTACJI GEODEZYJNEJ I KARTOGRAFICZNEJ W NOWYM TOMYŚLU Z NUMEREM GK.6642.1255.2016 Z DNIA 14.10.2016.

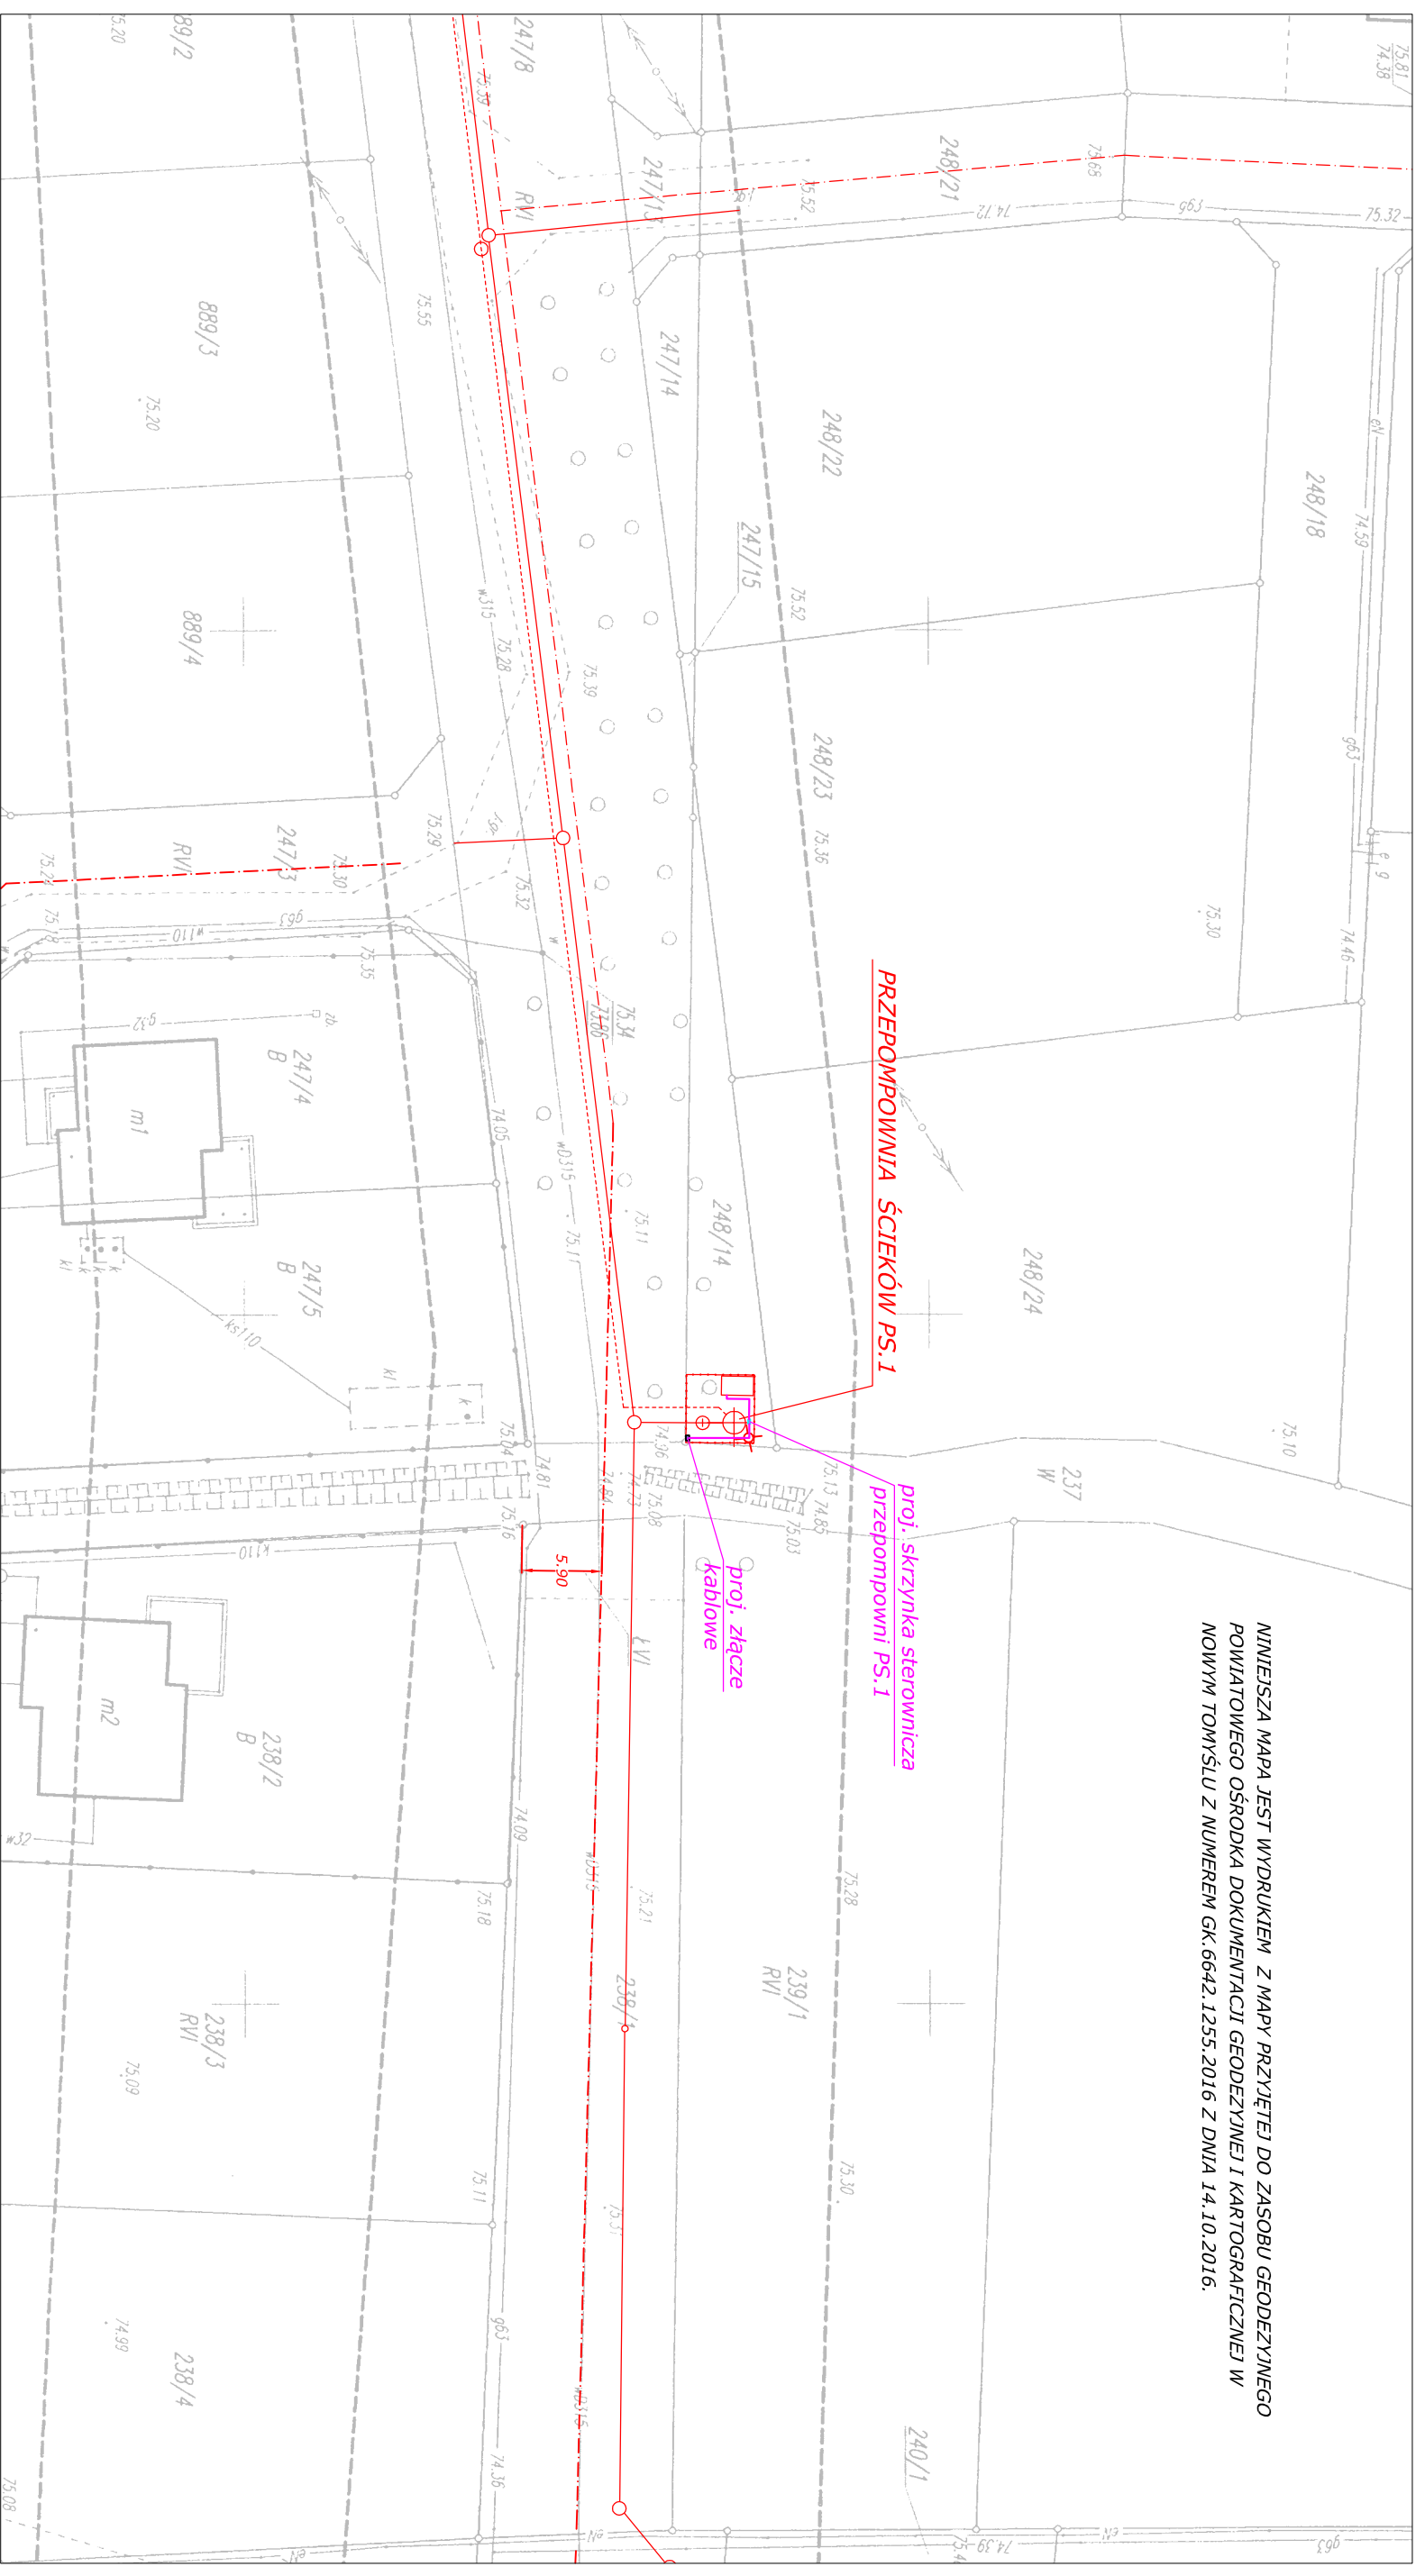

## LEGENDA

- Proj. kanalizacja grawitacyjna
- - - Proj. rurociąg tłoczny
- - - Proj. linia kablowa nn w rurze osłonowej PCW

POWIĘKSZENIE ZE SKALI 1:1000

<b>BIURO PROJEKTÓW</b>				<b>Zadanie Inwestycyjne</b> <b>BUDOWA KANALIZACJI</b> <b>ŚCIEKÓW SANITARNYCH</b>	
<b>"KANARYS" - POZNAŃ</b>					
Projektował	mgr inż. Krzysztof Koziorowski	147/PW/91 spec. instalacyjno inżynierska	06.2017	<b>Miejscowość</b> <b>GLINNO</b> <b>GINNA NOWY TOMYŚL</b>	
Opracował	mgr inż. Maciej Osipiński		06.2017		
Sprawdził	mgr inż. Maciej Wawrzyniak	WK/P.0179/ POOE/04 spec. instalacyjna	06.2017	<b>Treść rys.</b> <b>PLAN SYTUACYJNY</b> <b>PRZEPOMPOWNI</b> <b>ŚCIEKÓW PS.1</b>	
Branża	Imię i nazwisko	Nr upraw.	Data		
elektryczna				<b>Skala</b> 1:500 <b>Nr rys.</b> 1	