


PRZEKRÓJ C-C

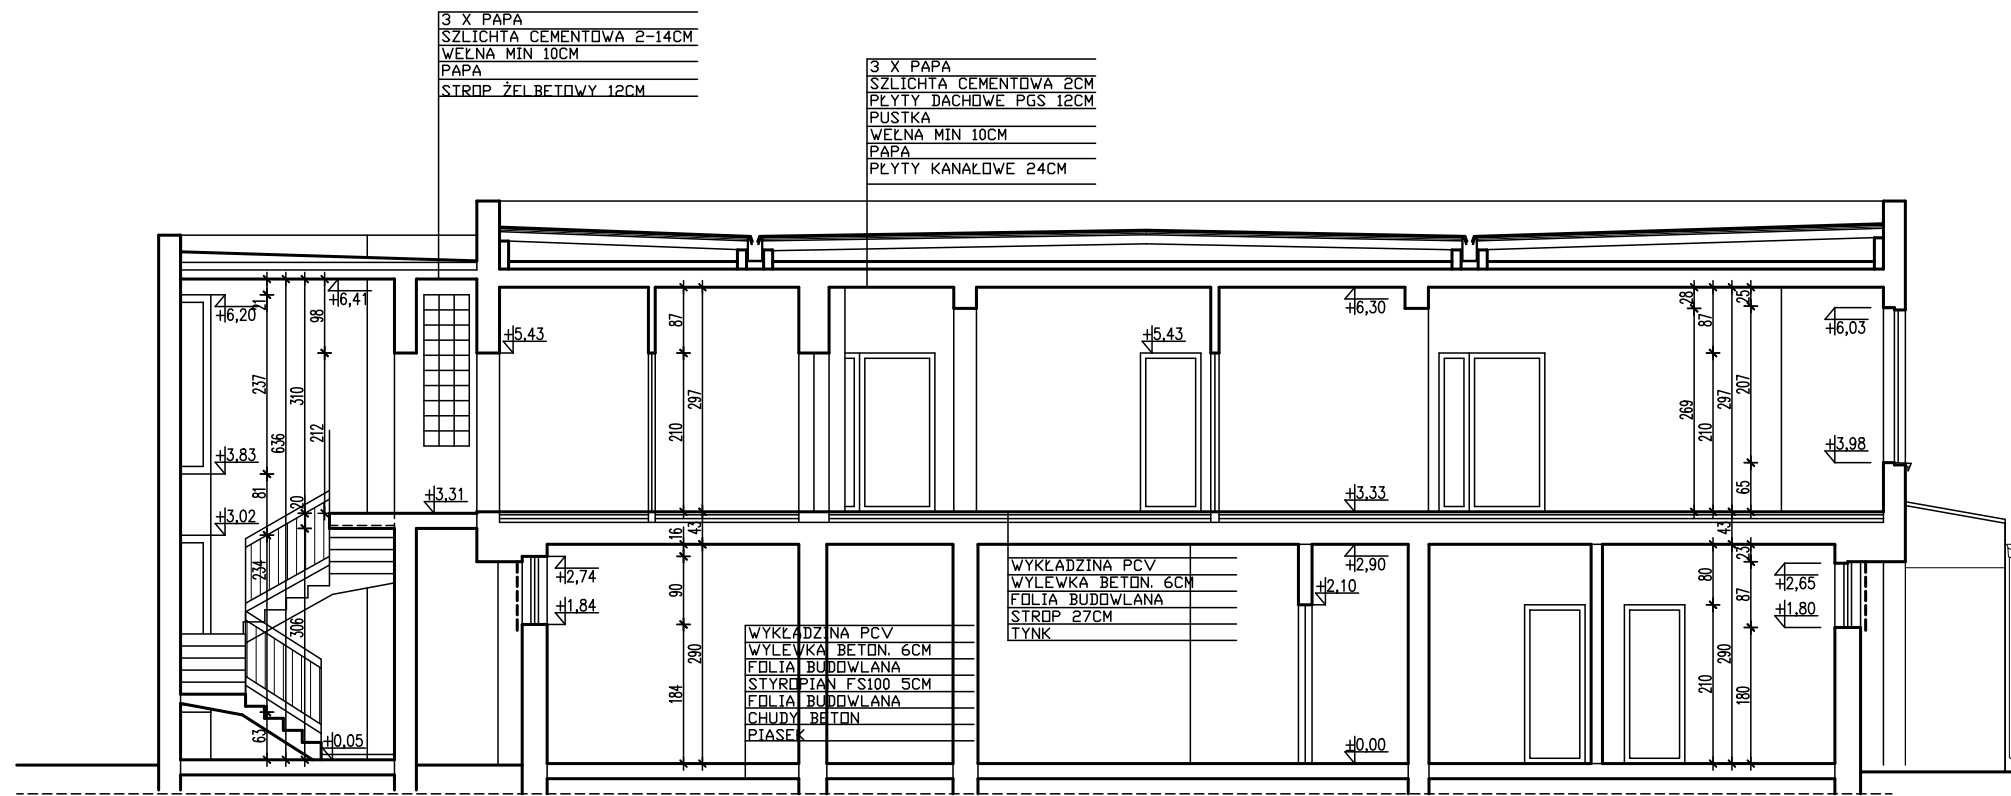

PRZEKRÓJ A-A

STUDIO ARCHITEKTURY GARBACZ PROJEKT mgr inż. architekt Joanna Garbacz ul. Świętego Wojciecha 67, 43-600 Jaworzno tel. 032 6163281, e-mail: garbaczprojekt@vp.pl	Tytuł opracowania	PROGRAM FUNKCJONALNO UŻYTKOWY				
	Temat projektu	Program funkcjonalno użytkowy budowy instalacji OZE wraz z termomodernizacją budynku PM nr 12 w Jaworznie				
	Lokalizacja	43-600, JAWORZNO, UL.A. FREDRY 16				
	Zleceńodawca	Gmina Miasta Jaworzna MZOPÓW, ul. Zacisze Boczna 3, Jaworzno				
Projektowali		mgr inż. arch. Joanna Garbacz		Specjalność	Upr. nr	Data
Temat		PRZEKRÓJ A-A PRZEKRÓJ C-C		arch.	101/02	02.2023
		Format	Skala	Nr rysunku	Strona	
		A-3	1:100	I-4		