



PROJEKT BUDOWLANO-WYKONAWCZY

TEMAT: Budowa przyłącza ciepłego do budynku mieszkalno – usługowego przy ul. Kołobrzeskiej dz. 133/1 obręb 0002 w Pile

KATEGORIA OBIEKTU BUDOWLANEGO: XXVI – sieci ciepłne

ADRES: Piła, ul. Kołobrzeska dz. 133/1 obręb 0002 Piła

POŁOŻENIE: działki nr: 133/1, 138 obręb 0002 Piła

JEDNOSTKA EWIDENCYJNA: 301901_1

INWESTOR / JEDNOSTKA PROJEKTOWA:

Miejska Energetyka Ciepła Piła Sp. z o.o., 64 – 920 Piła, ul. Kaczorska 20

ZAKRES OPRACOWANIA: Branża sanitarna

PROJEKTOWAŁ: mgr inż. Tomasz Kondeja	Uprawnienia budowlane do projektowania bez ograniczeń w specjalności instalacyjnej w zakresie sieci, instalacji i urządzeń ciepłych, wentylacyjnych, gazowych, wodociągowych i kanalizacyjnych nr WKP/0177/POOS/15	
Data opracowania:		



SPIS TREŚCI:

1. PRZEDMIOT, CEL I ZAKRES OPRACOWANIA.....	3
2. PODSTAWA OPRACOWANIA.....	3
3. OPIS TECHNICZNY, CHARAKTERYSTYKA PROJEKTOWANEGO OBIEKTU.....	3
4. UWAGI FORMALNE	6
5. UWAGI KOŃCOWE	6
6. INFORMACJA DOTYCZĄCA BEZPIECZEŃSTWA I OCHRONY ZDROWIA	7
7. UPRAWNIENIA BUDOWLANE PROJEKTANTA	10
8. OŚWIADCZENIE PROJEKTANTA.....	13
9. ZESTAWIENIE ELEMENTÓW SIECI.....	14
10. WYKAZ NORM	15
11. ZAŁĄCZNIKI FORMALNO – PRAWNE.....	16
12. CZĘŚĆ RYSUNKOWA.....	19

Rys. nr 1 – projekt zagospodarowania terenu;

Rys. nr 2 – schematy: montażowy, ułożenia mat kompensacyjnych, instalacji alarmowej;

Rys. nr 3 – profil podłużny rurociągów.

1. PRZEDMIOT, CEL I ZAKRES OPRACOWANIA

Przedmiotem opracowania jest projekt przyłącza ciepłego wysokich parametrów z rur stalowych preizolowanych od istniejących wysokoparametrowych rurociągów ciepłych w technologii preizolowanej do budynku mieszkalno – usługowego przy ul. Kołobrzeskiej na dz. nr 133/1 obręb 0002 w Pile. Trasa projektowanego przyłącza poprowadzona została przez działki nr: 133/1, 138 obręb 0002 Piła.

Projektowane parametry wody sieciowej to 105/65°C – okres grzewczy i 70/35°C – lato oraz maksymalne ciśnienie 1,6 MPa. W projektowanych rurociągach przewiduje się zastosowanie impulsowego systemu wykrywania nieszczelności.

2. PODSTAWA OPRACOWANIA

Podstawą opracowania jest:

- wytyczne projektowania sieci ciepłych w systemie rur preizolowanych,
- uaktualniony podkład geodezyjny: mapa zasadnicza w skali 1:500,
- warunki przyłączeniowe,
- umowa przyłączeniowa,
- obowiązujące normy i przepisy,
- wizja lokalna w terenie.

3. OPIS TECHNICZNY, CHARAKTERYSTYKA PROJEKTOWANEGO OBIEKTU

Projektowane przyłącze należy wykonać ze stalowych rur preizolowanych: średnica \varnothing 76,1/140 mm, długość 73,1 mb przez które przepływać będzie czynnik wodny wysokich parametrów 105/65°C (lato 70/35°C), p_{max} robocze = 1,6 MPa w systemie firmy ZPU Międzyrzecz z impulsowym systemem wykrywania nieszczelności. Instalacja alarmowa badana będzie przenośnym lokalizatorem impulsowym. Nie przewiduje się montażu sygnalizatora.

Włączenie się w istniejącą preizolowaną sieć ciepłą \varnothing 168,3/250 mm należy wykonać w punkcie nr 1 za pomocą trójników opadowych DN 150/65 mm.

Po wykonaniu próby szczelności rurociągi stalowe w pomieszczeniu węzła ciepłego należy dwukrotnie pomalować farbą antykorozyjną odporną na temperatury do 130°C. Po wyschnięciu farby zamontować izolację Steinonorm 300 lub z wełny mineralnej z warstwą folii aluminiowej o grubości 50 mm.

Rury układać w ciągłym wykopie wąsko przestrzennym do głębokości max. 1 m, głębsze wykopy wykonywać ze skarpami o nachyleniu odpowiednim do typu gruntu lub z zastosowaniem odpowiednich szalunków do wykopów. Przy wykonywaniu wykopu zwrócić szczególną uwagę na dodatkowe obciążenia gruntu występujące w obrębie wykopu. Niedopuszczalne jest wykonywanie wykopów o ścianach pionowych przy obciążeniu gruntu znajdującym się bliżej od krawędzi wykopu niż głębokość wykopu.

Odstęp między rurami 15 cm oraz między rurą i ścianą wykopu 15 cm. Wymiary wykopu powinny być powiększone w miejscach wykonywania połączeń spawanych, w miejscach odgałęzień i miejscach zejść do wykopu.

W miejscach stref kompensacyjnych powiększenie wymiarów wykopu powinno odpowiadać wymiarom stref kompensacyjnych.

Dno wykopu powinno być zniwelowane i oczyszczone z kamieni, wykonane musi być z wymaganym spadkiem, nie dopuszcza się ujemnej tolerancji rzędnych.

Rury układać na zagęszczonej podsypce z piasku grubości min. 10 cm. Po ułożeniu rurociągów wykonać odpowiednio zagęszczoną obsypkę – min. 10 cm ponad rurociągi. Pozostałą część wykopu po usunięciu kamieni i innych twardych zanieczyszczeń należy uzupełnić ziemią uprzednio wybraną z wykopu oraz odpowiednio zagęścić. 30 cm nad każdą rurą należy ułożyć taśmę ostrzegawczą.

Po zakończeniu robót – w dniu odbioru terenu, na żądanie poszczególnych właścicieli terenów wykonawca przekaże protokół z badania zagęszczenia gruntu.

Przed wykonaniem zasypki wykonać pomiary współrzędnych położenia rurociągów.

W miejscach zmian kierunku przebiegu rurociągów oraz na odgałęzieniach należy zastosować ilość mat kompensacyjnych zgodną ze schematem znajdującym się w części rysunkowej niniejszego projektu, które należy układać po obu stronach płaszcza osłonowego. W przypadku stosowania kilku warstw wskazane jest owinięcie ich geowłókniną i ściśnięcie taśmą celem zabezpieczenia przed wsypaniem się zasypki piaskowej pomiędzy płaszcz i poduszki podczas przemieszczeń rur.

Po zmontowaniu rurociągów, przed hermetyzacją złączy spawanych należy wykonać następujące czynności:

- badania 100% spawów metodą radiograficzną lub ultradźwiękową. Wymagana klasa jakości spoiny – B (według EN);
- próbę szczelności metodą hydrauliczną, na ciśnienie 2,5 MPa, czas 1 godzina. Metoda pneumatyczna dopuszczalna jest wyłącznie w temperaturach, gdy istnieje ryzyko zamarznięcia wody. Probę taką wykonać na ciśnienie 2 bar wraz z przeprowadzeniem kontroli wszystkich złączy spawanych za pomocą odpowiednich środków płynnych stosowanych przy wykrywaniu nieszczelności.

Wykonanie powyższych czynności należy odpowiednio udokumentować.

Przed przystąpieniem do montażu złącza należy:

- powierzchnie rur przewodowych oczyścić z ewentualnych zanieczyszczeń mechanicznych
- wyciąć warstwę pianki PUR (ok. 2 cm);
- sprawdzić łączenie przewodów alarmowych oraz oporność izolacji;
- odłuszczyć powierzchnię płaszczka osłonowego, oczyścić z wszystkich zanieczyszczeń trwałych przetrzeć do sucha;
- powierzchnię płaszczka osłonowego HDPE zmatowić za pomocą papieru ściernego o ziarnistości $60 \div 100$ i podgrzać płomieniem do temperatury ok. 60°C z wykorzystaniem palnika na gaz propan – butan;
- podczas wilgotnej pogody i deszczu, dopuszcza się wykonanie montażu złączy z zastosowaniem zabezpieczenia w postaci namiotów montażowych oraz obowiązkowego osuszenia obszarów złącza.

Po zamontowaniu muf, przed zaizolowaniem płynną pianką PUR wszystkie złącza powinny być poddane próbie szczelności, którą można wykonać dopiero po ostygnięciu złącza do temperatury ok. 30°C . Próbę szczelności złącza wykonać z zastosowaniem powietrza o ciśnieniu 0,2 bara, przez minimum 2 minuty wraz z przeprowadzeniem kontroli końców osłony złącza za pomocą odpowiednich środków płynnych stosowanych przy wykrywaniu nieszczelności. Na zakończenia rurociągów stosować rękawy termokurczliwe.

W pomieszczeniu węzła ciepłego zamontować odcinające zawory spawalne DN 65 mm oraz wykonać odpowietrzenia, z wykorzystaniem zaworów spawalnych DN 15 mm. Wszystkie połączenia rurociągów w budynku muszą być spawane.

Odbiorowi międzyoperacyjnemu – częściowemu podlegają następujące czynności:

- wykonanie wykopów, podsypki i obsypki piaskowej rurociągów;
- próby szczelności zamontowanych muf, hermetyzacja złącz spawanych;
- kompensacja sieci – ułożenie mat kompensacyjnych;
- wykonanie przejścia przez ścianę za pomocą pierścieni gumowych wraz z zamurowaniem i zabezpieczeniem przeciwwilgociowym ściany zewnętrznej budynku;
- ułożenie taśmy ostrzegawczej nad rurociągami.

Potwierdzeniem wykonania powyższych czynności stanowić będzie protokół robót zanikających.

WIELKOŚCI CHARAKTERYSTYCZNE INSTALACJI ALARMOWEJ

Minimalne parametry rezystancji izolacji:

- w dniu odbioru instalacji alarmowej $\geq 70 \text{ M}\Omega$ dla całej pętli pomiarowej wybudowanego odcinka rurociągów preizolowanych ($\geq 10 \text{ M}\Omega/\text{km}$ drutu),
- w okresie gwarancyjnym, gdy wartość rezystancji wynosić będzie $< 14 \text{ M}\Omega$ dla całej pętli pomiarowej wykonanego odcinka rurociągów ciepłych ($< 2 \text{ M}\Omega/\text{km}$ drutu), następuje zgłoszenie reklamacyjne na podstawie którego wykonawca w terminie 7 dni od dnia zgłoszenia musi podjąć działania naprawcze.

WARUNKI WYKONANIA ROBÓT

Roboty montażowe wykonać zgodnie z wytycznymi zawartymi w projekcie oraz instrukcją producenta systemu rur preizolowanych.

Całość robót wykonać zgodnie z "Warunkami technicznymi wykonania i odbioru robót budowlanomontażowych sieci ciepłowniczych z rur i elementów preizolowanych" oraz zgodnie z przepisami BHP i PN.

4. UWAGI FORMALNE

Przed przystąpieniem do robót budowlanych Wykonawca zobowiązany jest do:

- pisemnego zawiadomienia właścicieli uzbrojenia terenu o zamiarze przystąpienia do budowy;
- wystąpienia z wnioskiem do Urzędu Miasta Piły z min. 14 – dniowym wyprzedzeniem o umowę dzierżawy na czas wykonywania robót na gruncie Gminy Piła na działce nr 138 obręb 0002 Piła;
- zawarcie umowy dzierżawy terenu z Gminą Piła na czas prowadzenia robót.

5. UWAGI KOŃCOWE

W miejscach kolizji z podziemnym uzbrojeniem wykopy prowadzić ręcznie. W przypadku uszkodzenia urządzeń infrastruktury podziemnej po stronie Wykonawcy jest naprawa urządzeń wraz z ewentualnym odszkodowaniem za spowodowane straty z tytułu braku możliwości wykonywania świadczeń na rzecz odbiorców do czasu usunięcia awarii. Wykopy na odcinkach wolnych od uzbrojenia można wykonywać mechanicznie.

W miejscach kolizji zabezpieczyć odpowiednio uzbrojenie istniejące przed uszkodzeniem. Przed rozpoczęciem prac ziemnych teren budowy ogrodzić i odpowiednio zabezpieczyć. Wykonane rurociągi

ciepne podlegają inwentaryzacji geodezyjnej powykonawczej wraz z naniesieniem wysokości położenia nad poziomem morza na każdym załamaniu.

Po zakończeniu prac teren budowy odtworzyć do stanu sprzed rozpoczęcia robót.

Prace montażowe i składowanie wszystkich elementów systemu prowadzić ściśle wg instrukcji producenta.

6. INFORMACJA DOTYCZĄCA BEZPIECZEŃSTWA I OCHRONY ZDROWIA

1. Zakres niniejszego zamierzenia budowlanego to budowa przyłącza ciepłego wysokich parametrów z rur stalowych preizolowanych do budynku mieszkalno – usługowego przy ul. Kołobrzeskiej, na działce nr 133/1 obręb 0002 w Pile. Projektowane rurociągi poprowadzone zostaną przez działki nr: 133/1, 138 obręb 0002 Piła, szczegółowo przedstawione w części rysunkowej niniejszego opracowania.

2. Kolejność wykonywania robót dla zamierzenia budowlanego:

- zawiadomienie właścicieli uzbrojenia terenu;
- wytyczenie trasy rurociągu;
- oznakowanie i ogrodzenie placu budowy;
- wykonanie prac ziemnych – zabezpieczenie istniejącego uzbrojenia;
- wykonanie prac pomiarowych dna wykopu;
- wykonanie podsypki;
- ułożenie rurociągów w wykopie;
- wykonanie prac spawalniczych;
- sprawdzenie spawów i wykonanie próby ciśnienia;
- włączenie w istniejące rurociągi preizolowane;
- inwentaryzacja geodezyjna rurociągów;
- wykonanie połączeń instalacji alarmowej;
- hermetyzacja połączeń;
- uszczelnienie wraz z zamurowaniem ścian w budynku;
- wykonanie obsypki, ułożenie taśm ostrzegawczych;
- wypełnienie wykopu gruntem rodzimym i dowiezionym;
- odtworzenie terenu do stanu pierwotnego.

3. Obiekty budowlane znajdujące się na terenie budowy.

Na trasie projektowanej sieci ciepłej znajdują się następujące obiekty budowlane:

- rurociągi ciepłe wysokich parametrów;
 - przewody elektroenergetyczne;
 - przewody telekomunikacyjne;
 - kanalizacja sanitarna – projektowana.
4. Elementy zagospodarowania działki lub terenu, które mogą stwarzać zagrożenie bezpieczeństwa i zdrowia ludzi:
- rurociągi ciepłe wysokich parametrów;
 - przewody elektroenergetyczne;
 - przewody telekomunikacyjne;
 - kanalizacja sanitarna – projektowana.
5. Wskazanie przewidywanych zagrożeń występujących podczas realizacji robót budowlanych.
- Podczas wykonywania robót budowlanych przewiduje się wystąpienie następujących zagrożeń:
- porażenie prądem elektrycznym podczas wykonywania prac ziemnych (nie zinwentaryzowane przewody energii elektrycznej), używanie elektronarzędzi;
 - poparzenie wodą sieciową;
 - upadek do wykopu;
 - zatrucie – podczas prowadzenia prac spawalniczych (oczyścić rury przed spawaniem aktywnym odolejaczem z oleju antykorozyjnego, dokładnie usunąć resztki pianki poliuretanowej z rurociągów stalowych oraz zapewnić odpowiednią wentylację podczas wykonywania prac spawalniczych wewnątrz budynku);
 - wybuch – ze względu na wybuchowe właściwości gazów używanych przy pracach spawalniczych;
 - pożar – ze względu na prace spawalnicze przy montażu rurociągów;
 - przysypanie ziemią w wykopie;
 - zagrożenie wynikające z prowadzenia wykopów metodami mechanicznymi;
 - zagrożenie wynikające z ruchu kołowego pojazdów samochodowych oraz maszyn budowlanych;
 - zagrożenia wynikające z wykonywania prac w pasie drogowym – potrącenie przez przejeżdżający pojazd samochodowy.
6. Wskazanie sposobu prowadzenia instruktażu pracowników przed przystąpieniem do realizacji robót szczególnie niebezpiecznych.

Wszyscy pracownicy przystępujący do robót powinni zostać zapoznani z przepisami BHP i P-Pož. przy wykonywaniu robót budowlanych.

Należy zwrócić szczególną uwagę pracowników na:

- zagrożenia wynikające z wybuchowych i trujących właściwości gazów powstających podczas prac spawalniczych;
- możliwość porażenia prądem elektrycznym;
- możliwość poparzenia wodą sieciową;
- możliwość upadku do wykopu;
- możliwość przysypania ziemi;
- zagrożenia wynikające z prowadzenia wykopów metodami mechanicznymi;
- zagrożenie wynikające z ruchu kołowego pojazdów samochodowych oraz maszyn budowlanych.

7. Wskazanie środków technicznych i organizacyjnych, zapobiegających niebezpieczeństwom wynikającym z wykonywania robót budowlanych w strefach szczególnego zagrożenia zdrowia lub w ich sąsiedztwie, w tym zapewniających bezpieczną i sprawną komunikację, umożliwiającą szybką ewakuację na wypadek pożaru, awarii i innych zagrożeń.

- plac budowy ogrodzić i zabezpieczyć przed dostępem osob nieupoważnionych;
- plac budowy wyposażać w odpowiednią ilość gaśnic i kocy gaśniczych – miejsca ich składowania oznaczyć;
- prowadzenie robót ziemnych w pobliżu instalacji podziemnych powinno odbywać się ręcznie;
- wszystkie prace wykonywać zgodnie z rozporządzeniem ministra infrastruktury z dnia 6 lutego 2003 r. w sprawie bezpieczeństwa i higieny pracy podczas wykonywania robót budowlanych (Dz. U. z dnia 19 marca 2003 r.).

7. UPRAWNIENIA BUDOWLANE PROJEKTANTA



WIELKOPOLSKA
OKRĘGOWA
IZBA
INŻYNIERÓW
BUDOWNICTWA

OKRĘGOWA KOMISJA KWALIFIKACYJNA

sygn. akt WOIB-OKK-SP-0054-35/2015

Poznań, dnia 15 czerwca 2015r.

DECYZJA

Na podstawie art. 24 ust. 1 pkt 2 ustawy z dnia 15 grudnia 2000 r. o samorządach zawodowych architektów oraz inżynierów budownictwa (tekst jednolity: Dz.U. z 2014 r. poz. 1946) i art. 12 ust. 1 pkt 1, art. 12 ust. 2, 3 i 4 oraz ust. 4c pkt 1 oraz art. 13 ust. 1, 2 oraz ust. 4, art. 14 ust. 1 pkt 4b ustawy z dnia 7 lipca 1994 r. Prawo budowlane (tekst jednolity: Dz. U. z 2013 r. poz. 1409 z późn. zm.) oraz § 14 ust 3 rozporządzenia Ministra Infrastruktury i Rozwoju z dnia 11 września 2014 r. w sprawie samodzielnych funkcji technicznych w budownictwie (Dz. U. 2014 r. poz. 1278) po ustaleniu, że zostały spełnione warunki w zakresie przygotowania zawodowego oraz po złożeniu egzaminu na uprawnienia budowlane z wynikiem pozytywnym

decyzją Okręgowej Komisji Kwalifikacyjnej WOIB
otrzymuje

Pan
Tomasz Tadeusz Kondeja

magister inżynier
kierunek: Inżynieria Środowiska
urodzony dnia 10 lipca 1978 r. w Pile

UPRAWNIENIA BUDOWLANE nr ewidencyjny WKP/0177/POOS/15

do projektowania bez ograniczeń
w specjalności instalacyjnej w zakresie sieci, instalacji i urządzeń
ciepłych, wentylacyjnych, gazowych, wodociągowych i kanalizacyjnych

UZASADNIENIE

W związku z uwzględnieniem w całości żądania strony, na podstawie art. 107 § 4 K.p.a. odstępuje się od uzasadnienia decyzji. Zakres nadanych uprawnień budowlanych wskazano na odwrocie decyzji.

Pouczenie

1. Podstawą do wykonywania samodzielnych funkcji technicznych w budownictwie stanowi wpis do centralnego rejestru Głównego Inspektora Nadzoru Budowlanego oraz wpis na listę członków właściwej izby samorządu zawodowego.
2. Od niniejszej decyzji służy odwołanie do Krajowej Komisji Kwalifikacyjnej Polskiej Izby Inżynierów Budownictwa w Warszawie, za pośrednictwem Wielkopolskiej Okręgowej Izby Inżynierów Budownictwa w Poznaniu w terminie 14 dni od daty jej doręczenia.



Przewodniczący
Okręgowej Komisji Kwalifikacyjnej WOIB



prof. dr hab. inż. Wiesław Buczkowski


Na podstawie art.12 ust.1 pkt 1 i 5 ustawy Prawo budowlane Pan Tomasz Tadeusz Kondeja jest upoważniony w specjalności instalacyjnej w zakresie sieci, instalacji i urządzeń ciepłych, wentylacyjnych, gazowych, wodociągowych i kanalizacyjnych do:

- projektowania, sprawdzania projektów budowlanych w specjalności objętej niniejszymi uprawnieniami i sprawowania nadzoru autorskiego,
- sprawowania kontroli technicznej utrzymania obiektów budowlanych **bez ograniczeń.**


Zgodnie z § 14 ust. 3 rozporządzenia Ministra Infrastruktury i Rozwoju z dnia 11 września 2014 r. w sprawie samodzielnych funkcji technicznych w budownictwie niniejsze uprawnienia upoważniają do projektowania obiektu budowlanego, takiego jak: sieci i instalacje ciepłe, wentylacyjne, gazowe, wodociągowe i kanalizacyjne.

Na podstawie § 10 rozporządzenia Ministra Infrastruktury i Rozwoju z dnia 11 września 2014 r. sprawie samodzielnych funkcji technicznych w budownictwie, uprawnienia budowlane do projektowania w odpowiedniej specjalności uprawniają do sporządzania projektu zagospodarowania działki lub terenu w zakresie danej specjalności.


Skład orzekający
Okręgowej Komisji Kwalifikacyjnej


Przewodniczący – prof. dr hab. inż. Wiesław Buczkowski:.....

Członek Komisji – dr inż. Andrzej Barczyński:.....

Członek Komisji – dr inż. Daniel Pawlicki:.....

Otrzymują:

1. Pan Tomasz Tadeusz Kondeja

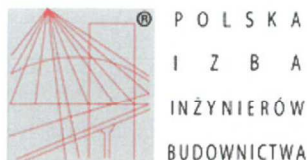2. Okręgowa Rada Izby
3. Główny Inspektor Nadzoru
Budowlanego
4. a/a



Zaświadczenie

o numerze weryfikacyjnym:

WKP-6LK-CGJ-H4F *

Pan Tomasz Tadeusz Kondeja o numerze ewidencyjnym WKP/IS/0151/10

adres zamieszkania [REDACTED]

jest członkiem Wielkopolskiej Okręgowej Izby Inżynierów Budownictwa i posiada wymagane ubezpieczenie od odpowiedzialności cywilnej.

Niniejsze zaświadczenie jest ważne od 2024-05-01 do 2024-12-31.

Zaświadczenie zostało wygenerowane elektronicznie i opatrzone bezpiecznym podpisem elektronicznym weryfikowanym przy pomocy ważnego kwalifikowanego certyfikatu w dniu 2024-04-16 15:25:18 roku przez:

Andrzej Kulesa, Przewodniczący Rady Wielkopolskiej Okręgowej Izby Inżynierów Budownictwa.

Zgodnie z art. 781 K.c.

§ 1. Do zachowania elektronicznej formy czynności prawnej wystarczy złożenie oświadczenia woli w postaci elektronicznej i opatrzenie go kwalifikowanym podpisem elektronicznym.

§ 2. Oświadczenie woli złożone w formie elektronicznej jest równoważne z oświadczeniem woli złożonym w formie pisemnej.

* Weryfikację poprawności danych w niniejszym zaświadczeniu można sprawdzić za pomocą numeru weryfikacyjnego zaświadczenia na stronie Polskiej Izby Inżynierów Budownictwa www.piib.org.pl lub kontaktując się z biurem właściwej Okręgowej Izby Inżynierów Budownictwa.

8. OŚWIADCZENIE PROJEKTANTA

Oświadczenie Projektanta

Zgodnie z art. 20 pkt. 4 Ustawy Prawo Budowlane z dnia 7 lipca 1994r.

(Dz.U. 1994 nr 89 poz. 414 z późn. zm.) oświadczam, że:

„Projekt budowlano – wykonawczy budowy przyłącza ciepłego do budynku mieszkalno – usługowego przy ul. Kołobrzeskiej, na działce nr 133/1 obręb 0002 w Pile”.

został sporządzony zgodnie z obowiązującymi przepisami oraz zasadami wiedzy technicznej.

Projektant: mgr inż. Tomasz Kondeja

Uprawnienia budowlane numer ewidencyjny: WKP/0177/POOS/15

9. ZESTAWIENIE ELEMENTÓW SIECI

Lp.	Wyszczególnienie	Jedn.	Ilość
1	Rura preizolowana L = 12 m; \varnothing 76,1/140 mm	szt.	11
2	Kolano \varnothing 76,1/140 mm kąt 90°, ramię A=1,0, B=1,0m	szt.	6
3	Kolano \varnothing 76,1/140 mm kąt 45°, ramię A=1,0, B=1,0m	szt.	2
4	Trójnik opadowy DN 150/65 mm (\varnothing 168,3/250 mm / \varnothing 76,1/140 mm)	szt.	2
5	Zespół złącza 250 - mufa sieciowana radiacyjnie z podwójnym uszczelnieniem (klej oraz mastyka/kauczuk butylowy) SX-WP prod. Logstor, kielichowa prod. Radpol, NTX-II prod. ZPU Międzyrzecz lub MTX 2 prod. CEGA	kpl.	4
6	Zespół złącza 140 - mufa sieciowana radiacyjnie z podwójnym uszczelnieniem (klej oraz mastyka/kauczuk butylowy) SX-WP prod. Logstor, kielichowa prod. Radpol, NTX-II prod. ZPU Międzyrzecz lub MTX 2 prod. CEGA	kpl.	26
7	Zakończenie izolacji – rękaw termokurczliwy END-CAP E-140	szt.	2
8	Pierścień gumowy P-140	szt.	4
9	Złączka zaciskowa S-4	szt.	70
10	Podkładka dystansowa drutu H-19	szt.	70
11	Maty kompensacyjne 1000 x 250 x 40mm	szt.	60
12	Taśma ostrzegawcza L = 100m	rol.	2

Materiały inne:

1. Zawory odcinające, spawalne DN 65 mm – 2 szt.
2. Zawory odcinające, spawalne DN 15 mm – 2 szt.
3. Rura stalowa DN 65 mm – 2 m
4. Rura stalowa DN 15 mm – 4 m
5. Uchwyt do rury stalowej DN 15 mm – 2 szt.
6. Kolana hamburskie DN 65 mm – 5 szt.
7. Kolana hamburskie DN 15 mm – 2 szt.
8. Izolacja Steinonorm 300, gr. 30 mm na rurę DN 65 mm – 2 m
9. Kolano Steinonorm 300, gr. 30 mm na rurę DN 65 mm – 5 szt.

10. WYKAZ NORM

- PN – EN 13941: Projektowanie i budowa sieci ciepłowniczych z systemu preizolowanych rur zespolonych;
- PN – EN 253: Sieci ciepłownicze – System preizolowanych zespolonych rur do wodnych sieci ciepłowniczych układanych bezpośrednio w gruncie – Zespół rurowy ze stalowej rury przewodowej, izolacji cieplnej z poliuretanu i płaszczu osłonowego z polietylenu;
- PN – EN 448: Sieci ciepłownicze – System preizolowanych zespolonych rur do wodnych sieci ciepłowniczych układanych bezpośrednio w gruncie – Kształtki – zespoły ze stalowej rury przewodowej, izolacji cieplnej z poliuretanu i płaszczu osłonowego z polietylenu;
- PN – EN 488: Sieci ciepłownicze – System preizolowanych zespolonych rur do wodnych sieci ciepłowniczych układanych bezpośrednio w gruncie – Zespół armatury do stalowych rur przewodowych, z izolacją cieplną z poliuretanu i płaszczem osłonowym z polietylenu;
- PN – EN 489: Sieci ciepłownicze – System preizolowanych zespolonych rur do wodnych sieci ciepłowniczych układanych bezpośrednio w gruncie – Zespół złącza stalowych rur przewodowych z izolacją cieplną z poliuretanu i płaszczem osłonowym z polietylenu;
- PN – EN 14419: Sieci ciepłownicze – System preizolowanych zespolonych rur do wodnych sieci ciepłowniczych układanych bezpośrednio w gruncie – System kontroli i sygnalizacji zagrożenia stanów awaryjnych.

11. ZAŁĄCZNIKI FORMALNO – PRAWNE

**PREZYDENT
MIASTA PIŁY**

Piła, 14 maja 2024 r.

GNT-IV.6853.30.2024

W MIEJSKA ENERGETYKA CIEPŁA PIŁA
P Spółka z ograniczoną odpowiedzialnością
E
Y N dnia 17. 05. 2024
E
E
O L. dz. 547 Dział TT

Miejska Energetyka Ciepła
Piła Sp. z o.o.
ul. Kaczorska 20
64-920 Piła

219/2024

Odpowiadając na wniosek złożony 16 kwietnia 2024 r. w sprawie uzgodnienia trasy projektowanych rurociągów preizolowanych, z przebiegiem przez działkę stanowiącą własność Gminy Piła, oznaczoną geodezyjnie nr **138 (obręb 2)**, położoną przy ul. Kołobrzeskiej w Pile, informuję, że projekt opiniuję pozytywnie, z uwagą, że ze względu na prowadzone obecnie prace związane z budową sieci światłowodowej od budynku UAM (działka 129/1, obręb 2), w kierunku działki 141, na której znajduje się Centrum Edukacji Lotniczej, prace należy prowadzić z zachowaniem szczególnej ostrożności.

Wyrażam zgodę na dysponowanie gruntem do celów budowlanych w związku z przedmiotową inwestycją dla działki oznaczonej numerem geodezyjnym **138 (obręb 2)**.

Powyższa zgoda wydana jest w celu przeprowadzenia procedury administracyjnej związanej z uzyskaniem przez inwestora decyzji o pozwoleniu na budowę i nie upoważnia go do rozpoczęcia robót budowlanych oraz zajęcia wyżej wymienionej nieruchomości.

Rozpoczęcie robót na gruncie Gminy Piła będzie możliwe po spełnieniu następujących warunków:

- 1) co najmniej 14 dni przed rozpoczęciem robót należy zwrócić się z wnioskiem do tutejszego Urzędu o zawarcie umowy najmu/dzierżawy na czas wykonywania robót na gruncie Gminy Piła oraz na lokalizację urządzenia przesyłowego – do czasu ustanowienia służebności przesyłu. Opłaty zgodnie z zarządzeniem nr 1044(53)21 Prezydenta Miasta Piły z dnia 23 lutego 2021 r. w sprawie zasad gospodarowania nieruchomościami, lokalami użytkowymi i garażami, stanowiącymi własność Gminy Piła, z późn. zm.,
- 2) Wydział Gospodarki Nieruchomościami tutejszego Urzędu zostanie poinformowany o terminie rozpoczęcia robót i ich zakończenia,
- 3) po zakończeniu robót, w osobnym postępowaniu, zostanie ustanowiona w formie aktu notarialnego odpłatna służebność przesyłu polegająca na prawie do korzystania z nieruchomości gminnej w zakresie wynikającym z przeznaczenia wybudowanego urządzenia.

Istnieje możliwość uzyskania zgody na dysponowanie gruntem do celów budowlanych bezpośrednio poprzez ustanowienie służebności przesyłu, zgodnie z art. 305¹ ustawy z dnia 23 kwietnia 1964 r. Kodeks cywilny (Dz. U. z 2023 r. poz. 1610, z późn. zm.). W takim przypadku, po uzyskaniu pozytywnego uzgodnienia projektu należy złożyć w tutejszym Urzędzie wniosek o ustanowienie służebności przesyłu.

Formularze wniosków o najem/dzierżawę i o ustanowienie służebności przesyłu dostępne są w Biuletynie Informacji Publicznej Urzędu Miasta Pily pod adresem www.bip.pila.pl w zakładce: *Zalatwanie spraw/Jak zalatwic sprawe w Urzedzie/Podzial spraw wedlug wydzialow/Wydzial Gospodarki Nieruchomościami (druk GN3, GN12).*

Uzgodnienie zachowuje ważność przez okres 3 lat od dnia wydania, chyba że w tym czasie nastąpi zmiana okoliczności faktycznych lub prawnych związanych z nieruchomością gminną, która uzasadnia zmianę warunków w zakresie sposobu realizacji inwestycji (w szczególności w przypadku wybudowania na nieruchomości nowej infrastruktury). Wówczas inwestor będzie zobowiązany uzyskać ponowne uzgodnienie.

Jednocześnie informuję, że wszelkie zmiany trasy uzgodnionej niniejszym pismem winny być niezwłocznie zgłoszone i uzgodnione z Prezydentem Miasta Pily.

PREZYDENT MIASTA PILY

Beata Dudzińska


Załącznik:


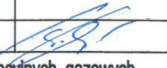
1. mapa z uzgodnieniem

Otrzymują:

1. adresat
2. aa

Sprawę prowadzi: Agnieszka Zaremba, Wydział Gospodarki Nieruchomościami, tel. 67 210 43 03

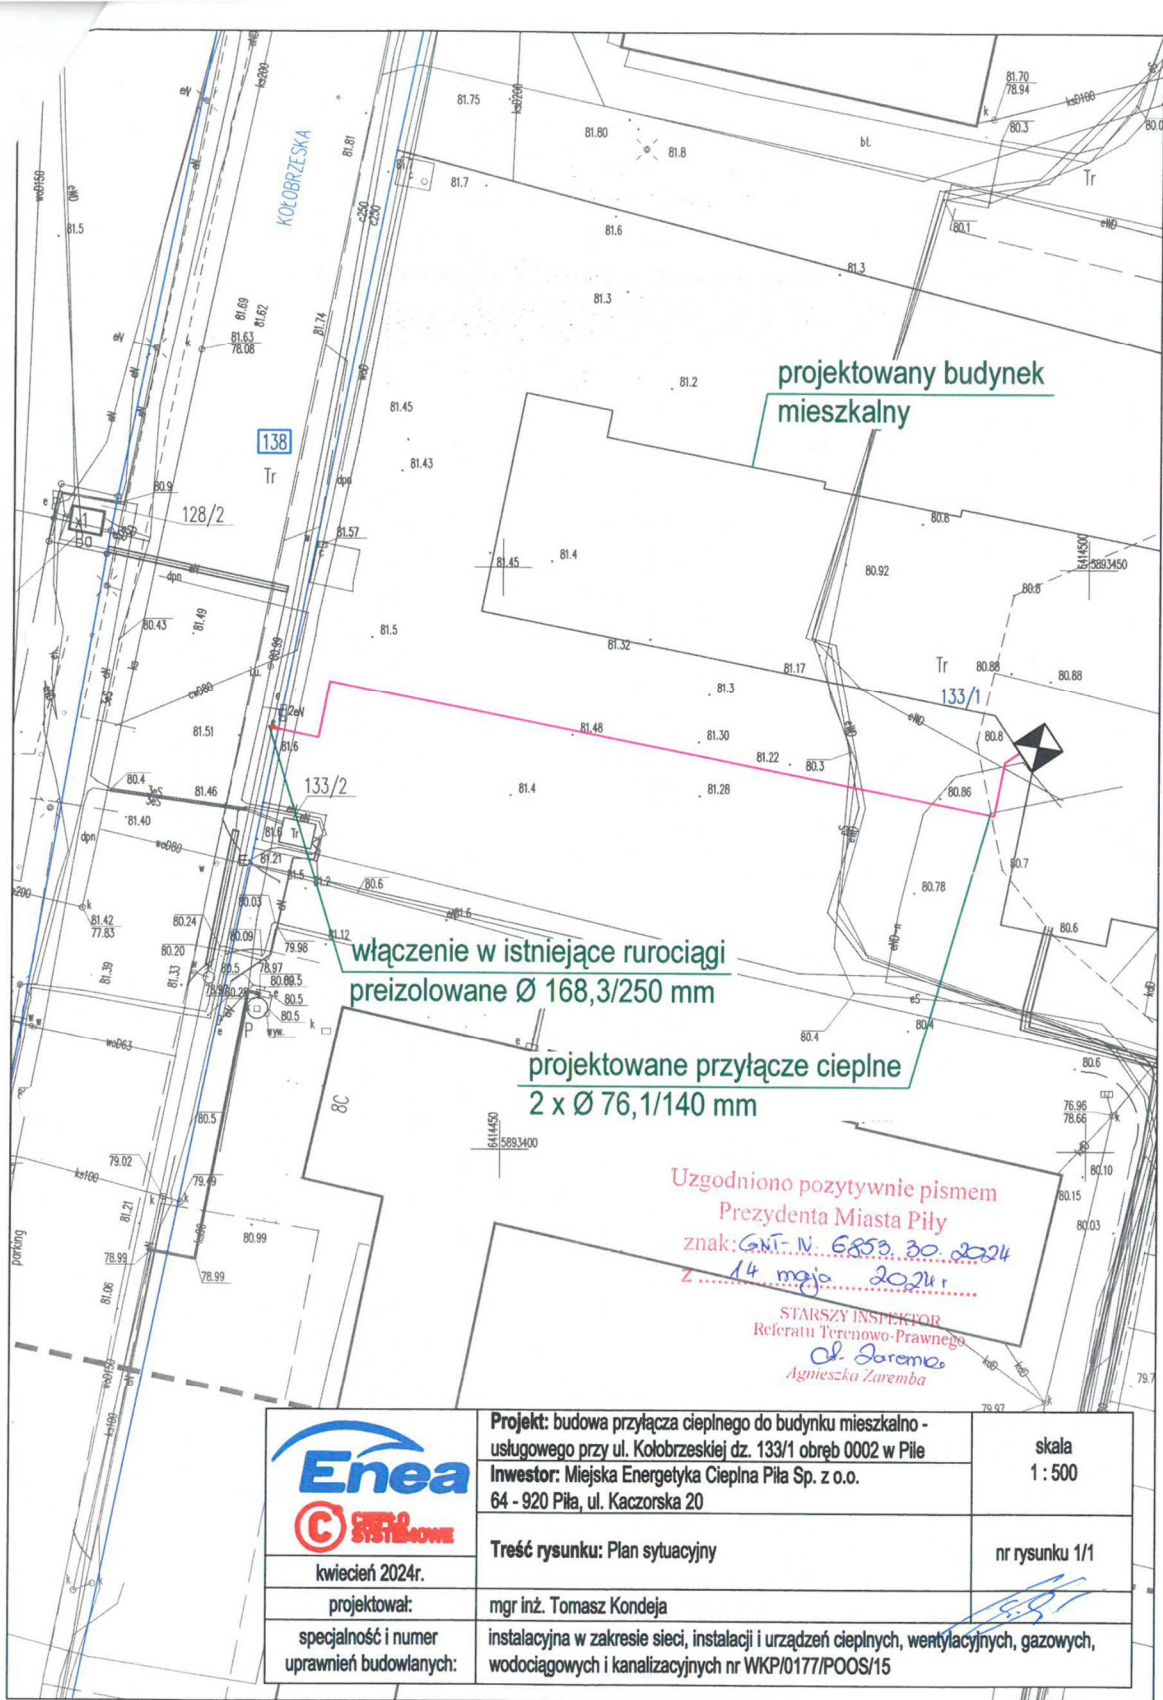

 kwiecień 2024r. projektował:	Projekt: budowa przyłącza ciepłego do budynku mieszkalno-usługowego przy ul. Kołobrzeszkiej dz. 133/1 obręb 0002 w Pile Inwestor: Miejska Energetyka Ciepła Piła Sp. z o.o. 64 - 920 Piła, ul. Kaczorska 20	skala 1 : 500
	Treść rysunku: Plan sytuacyjny	nr rysunku 1/1
specjalność i numer uprawnień budowlanych:	mgr inż. Tomasz Kondeja instalacyjna w zakresie sieci, instalacji i urządzeń ciepłych, wentylacyjnych, gazowych, wodociagowych i kanalizacyjnych nr WKP/0177/POOS/15	


12. CZĘŚĆ RYSUNKOWA

- Rys. nr 1 – projekt zagospodarowania terenu;
- Rys. nr 2 – schematy: montażowy, ułożenia mat kompensacyjnych, instalacji alarmowej;
- Rys. nr 3 – profil podłużny rurociągów.

	X	Y
1	5893436,18	6414430,09
2	5893435,33	6414434,27
3	5893440,15	6414435,23
4	5893428,86	6414491,98
5	5893432,44	6414492,69
6	5893433,70	6414494,58

Mapa syt-wys do celów projektowych		
Oznaczenie kancelaryjne zgłoszonej pracy geodezyjnej	DZ.: 133/1	WGK 6640.1.05.2021
Jednostka ewidencyjna	identyfikator nazwa	301901 / Miasto Piła
Obszar ewidencyjny	identyfikator nazwa	301901.10002 / Piła-2
skala mapy	1500	"2000"
Nazwa układu współrzędnych	prostokątnych płaskich układ wysokości	Kronstadt
Oznaczenie granic obszaru, który był przedmiotem aktualizacji mapy syt-wys		
Informacja o służbnościach gruntowych mających wpływ na zagospodarowanie gruntów zlokalizowanych w granicach projektowanej inwestycji		
Nr sekcji	6.197.10.07.(14 ; 2.3 ; 3.2 ; 4.1)	
Data opracowania mapy	24.08.2021 r.	
Geoponiarz Usługi Geodezyjne Inż. Lukasz Czapla ul. Wolność 10, 63-100 Piła tel. 605 171 826 NIP: 787-001-00-00 www.geosajzistow.pl		
mgr inż. Marta Ginda GEODETA UPRAWNIONY Nr uprawnień: 1195 / Piła Złoty Głaz ul. Głazowa 18 Tel. 0 609 936 505; 067 226 1174 NIP 787-001-00-00 nr uprawnień i podst. geodety		

Bogwiadcam, że niniejszy dokument został opracowany w wyniku prac geodezyjnych i kartograficznych, których rezultaty zawiera operat techniczny pozytywnie zweryfikowany. Jednocześnie informuję, że jestem świadomy odpowiedzialności karnej za złożenie fałszywego oświadczenia.	
identyfikator zgłoszenia prac geodezyjnych	WGK 6640.1.05.2021
Organ służby geodezyjnej, który przyjął zgłoszenie	Szarota Piła
Wykonawca prac geodezyjnych	"Geoponiarz Usługi Geodezyjne i Kartograficzne" s.c. ul. Wolność 10, Piła
Nr orzeczenia sądu sądu rejonowego w sprawie zawieszenia wykonywania czynności weryfikacji	P.018.2021.2220 z dnia 01.09.2021 r.
linia inspekcjonalna nr uprawnień zawodowych kierownika prac	mgr inż. Marta Ginda nr up. 1195

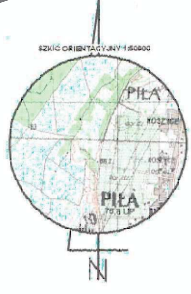

projektowany budynek mieszkalny

włączenie w istniejące rurociągi preizolowane $\varnothing 168,3/250$ mm


projektowane przyłącze ciepłe 2 x $\varnothing 76,1/140$ mm

LEGENDA

	Oś pomiędzy dwoma proj. rurociągami ciepłymi, ułożonymi w poziomie
	Granica ewidencyjna działek


 	Projekt: budowa przyłącza ciepłego do budynku mieszkalno-usługowego przy ul. Kolobrzeszkiej dz. 133/1 obręb 0002 w Piłe Inwestor: Miejska Energetyka Ciepła Piła Sp. z o.o. 64 - 920 Piła, ul. Kaczorska 20	skala 1 : 500
	Treść rysunku: Plan sytuacyjny	nr rysunku 1/3
maj 2024r. projektował:	mgr inż. Tomasz Kondeja	
specjalność i numer uprawnień budowlanych:	instalacyjna w zakresie sieci, instalacji i urządzeń ciepłych, wentylacyjnych, gazowych, wodociagowych i kanalizacyjnych nr WKP/0177/POOS/15	

schemat montażowy:

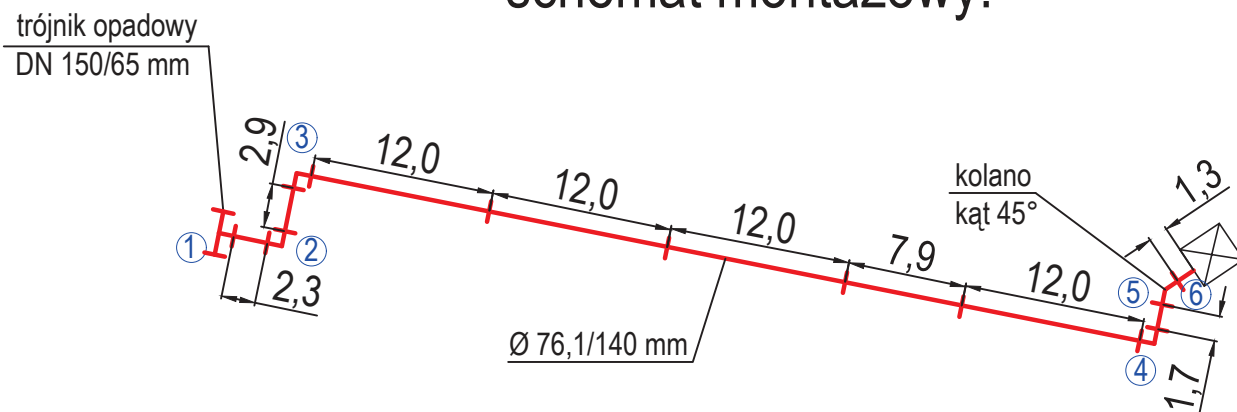

schemat ułożenia mat kompensacyjnych:

sposoby układania
mat kompensacyjnych:

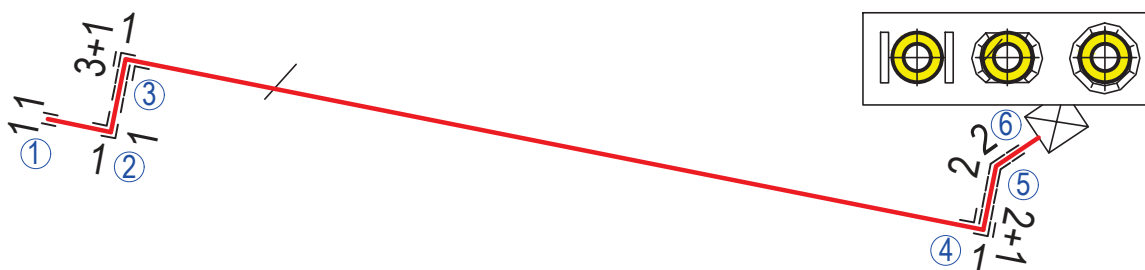

schemat alarmowy dla rury zasilającej / powrotnej*:

LEGENDA:

— - przewód miedziany ocynowany (biały)


- - - przewód miedziany (czerwony)



A - zamknąć pętlę instalacji alarmowej

B - połączyć z przewodami w istniejących rurociągach

Na odnośnikach należy powykonawczo nanieść odległości pomiędzy zmianami kierunku przebiegu rurociągów.

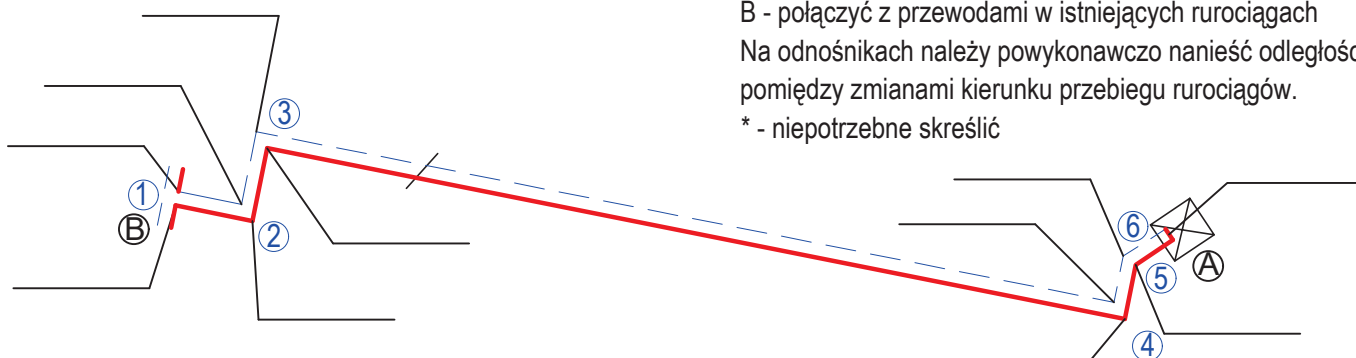* - niepotrzebne skreślić



 	Projekt: budowa przyłącza ciepłego do budynku mieszk.-usług. przy ul. Kołobrzeskiej dz. 133/1 obręb 0002 w Pile	skala -----
	Inwestor: Miejska Energetyka Ciepła Piła Sp. z o.o. 64 - 920 Piła, ul. Kaczorska 20	nr rysunku 2/3
maj 2024r.	Treść rysunku: Schemat montażowy, ułożenia mat kompensacyjnych, instalacji alarmowej	
projektował:	mgr inż. Tomasz Kondeja	
specjalność i numer uprawnień budowlanych:	instalacyjna w zakresie sieci, instalacji i urządzeń ciepłych, wentylacyjnych, gazowych, wodociągowych i kanalizacyjnych nr WKP/0177/POOS/15	

