


PRZEKRÓJ NORMALNY

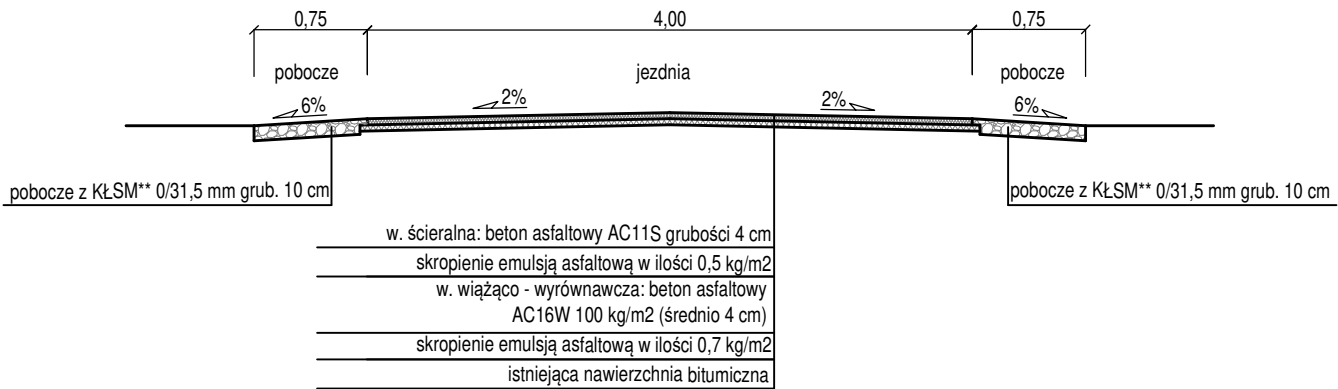

Biuro Inżynieryjno - Techniczne "K I E R" 62-200 Gniezno Os. Wł. Łokietka 18/5 tel. (061) 425 22 11 lub 507 172 128 NIP 784-125-99-64 REGON 634460624				Inwestor Gmina Gołańcz ul. dr. P. Kowalika 2 62-130 Gołańcz	
OBIEKT: Remont drogi gminnej nr 206005P Tomczyce - Krzyżanki Gmina Gołańcz					
RYSUNEK: Przekrój normalny					Nr 3
STANOWISKO	IMIĘ I NAZWISKO		Nr UPR.	DATA	PODPIS
Kier. projektu	mgr inż. Mieczysław Łebedyński		164/88/PW	I 2023	
Projektant b. drogowa	mgr inż. Iwona Łebedyńska		WKP/0125/ PWOD/18	I 2023	
Asystent proj.	inż. Janusz Łebedyński			I 2023	
BRANŻA Drogowa	STADIUM PB	ROK OPR. 2023	NR ZLEC.	SKALA 1: 50	EGZEMPLARZ