


PROFIL SIECI WODOCIĄGOWEJ

odcinek: W6-W8

Skala 1:100/500

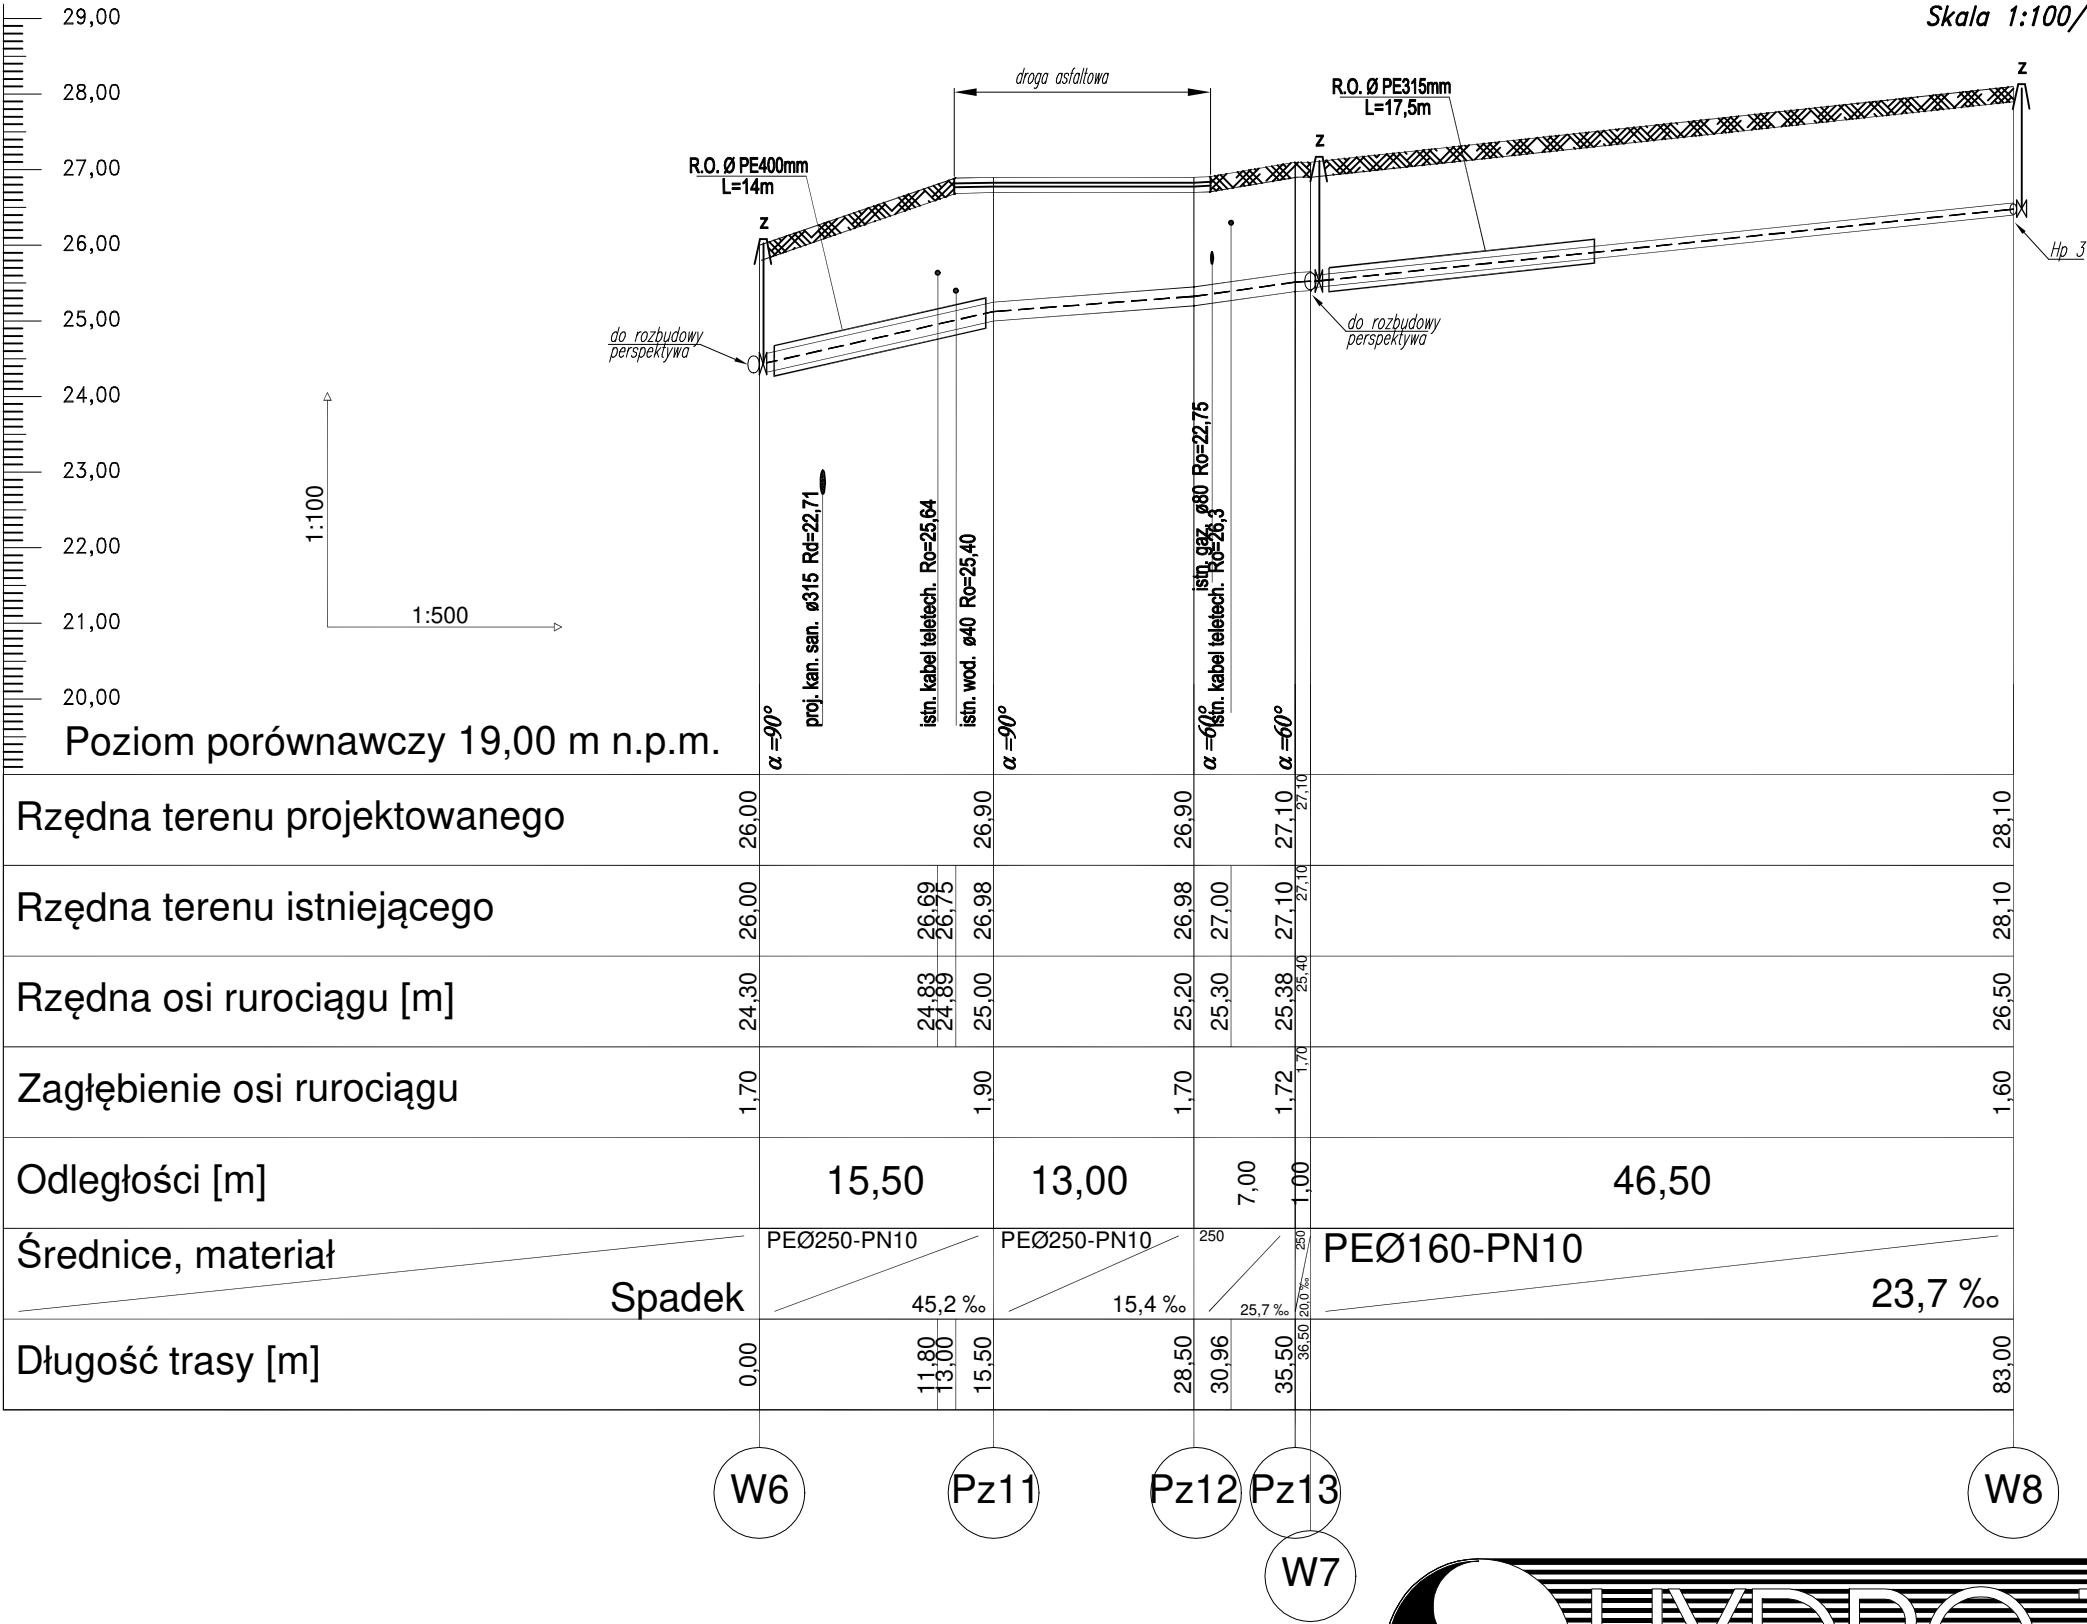



**HYDRO-TERM**  
BIURO PROJEKTOWO-INWESTYCYJNE  
82-200 MALBORK Al. Wojska Polskiego 90A/b tel. (0-55) 272-70-81 e-mail: biuro@hydroterm.strefa.pl NIP579-113-23-72

**PROFIL SIECI WODOCIĄGOWEJ odcinek: W6-W8**

<b>Zadanie:</b> PROJEKT SIECI WODOCIĄGOWEJ I KANALIZACJI SANITARNEJ DŁA TERENÓW INWESTYCYJNYCH PRZY UL. WŁOŚCIAŃSKIEJ W MALBORKU	<b>Branża:</b> Sanitarna <b>Projektant:</b> mgr inż. A. Papaj upr. 1529/EL/90 Uprawnienia budowlane w specjalności instalacyjno-inżynierskiej POM/IS/3649/01	<b>Podpis:</b>	<b>Data:</b> 03.2021r
<b>Lokalizacja:</b> Malbork, ul. Włociańska, j. ewid. [220901_1], m. Malbork dz. nr 54; 55/3; 384/1; obr. 17 [0017], 135/2; 201/1 obr. 18 [0018]	<b>Asystent:</b> mgr inż. A. Kędra		<b>nr zlecenia:</b> 0119
<b>Inwestor:</b> BALTIC INVESTMANS ul. Zacisze 3/2, 82-300 Elbląg AREA CONCEPT Sp. z o.o. Al. Sprzymierzonych 50, 82-200 Malbork	<b>Sprawdził:</b> mgr inż. K. Wyrwaszewska upr. POM/0272/PWBS/18 Uprawnienia budowlane bez ograniczeń w specjalności instalacyjnej POM/IS/0173/19		<b>Skala:</b> 1:100/500
			<b>Nr Rys.</b> 3