WEWNĘTRZNA INSTALACJA CENTRALNEGO OGRZEWANIA - RZUT LOKALU

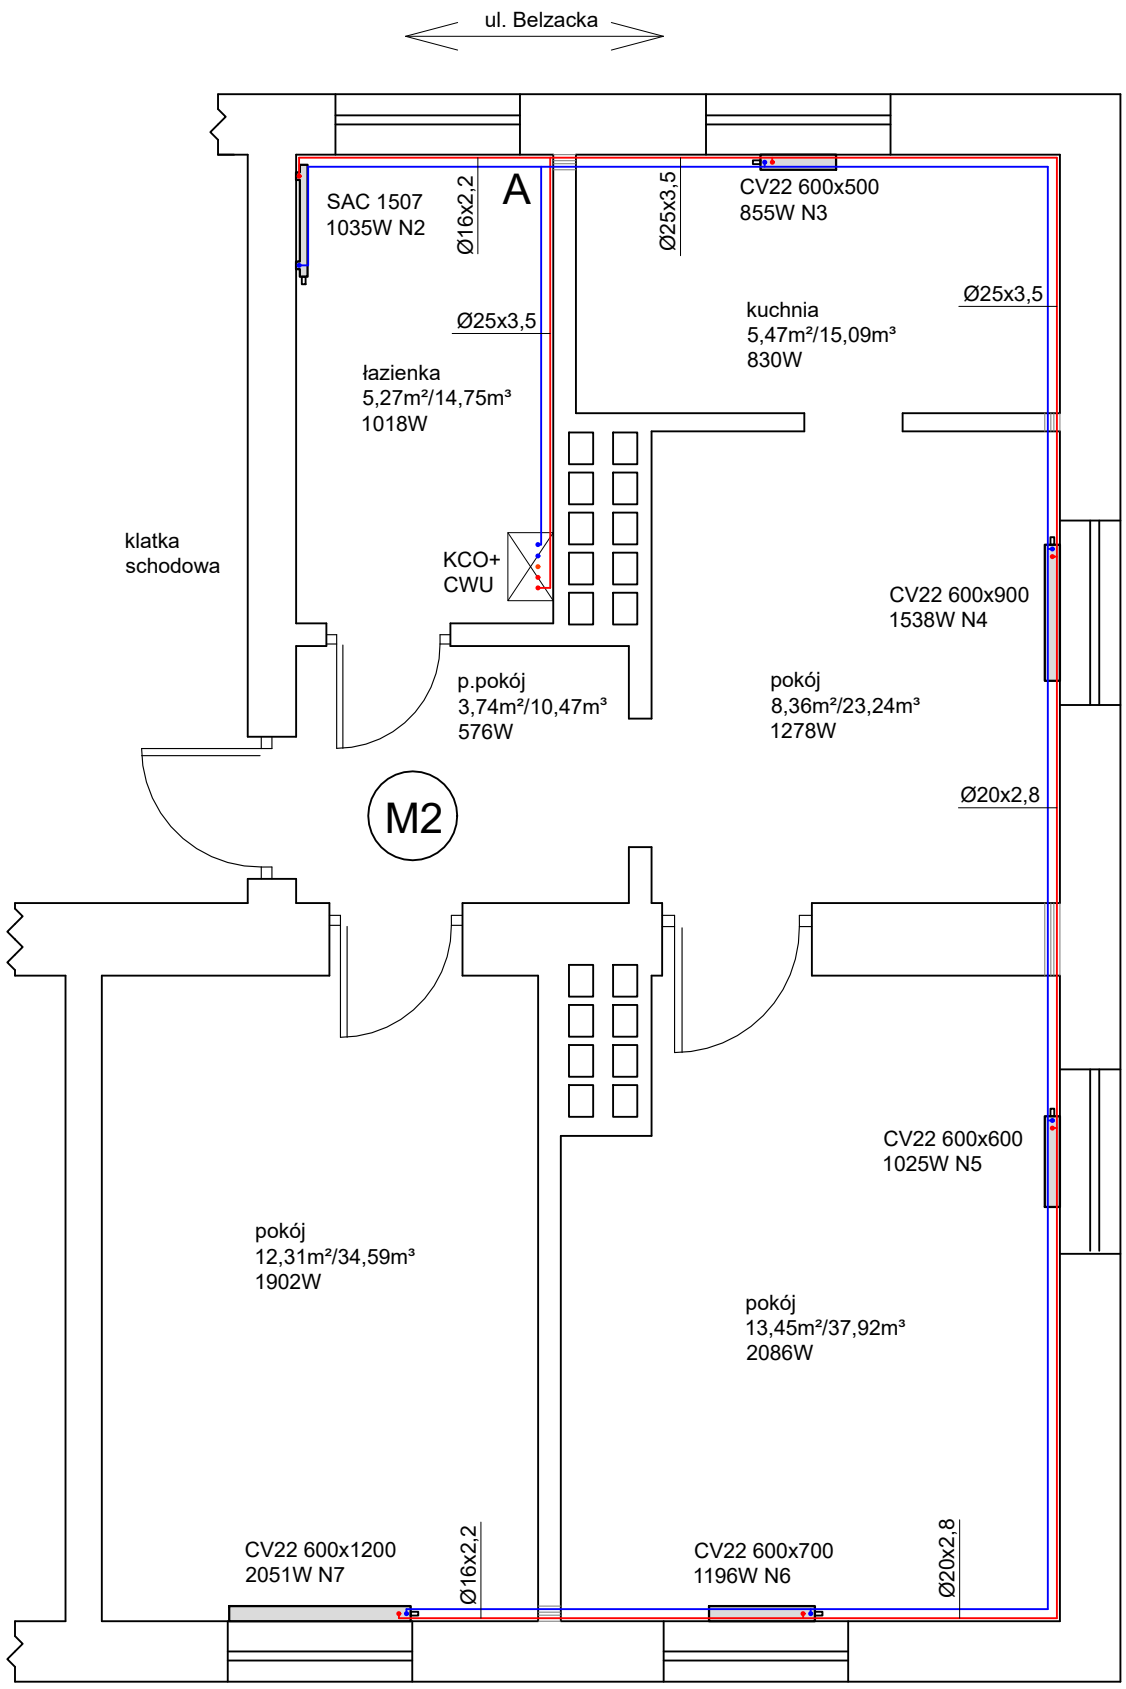

LEGENDA

PROJEKTOWANA INSTALACJA CO - ZASILANIE RURA ZESPOLONA STABI SDR 7,4
PROJEKTOWANA INSTALACJA CO - POWRÓT RURA ZESPOLONA STABI SDR 7,4
RURA OSŁONOWA NA PRZEJŚCIU PRZEZ PRZEGRODĘ
KCO+CWU - PROJEKTOWANY KOCIOŁ GAZOWY DWUFUNKCYJNY Z ZAMKNIĘTĄ KOMORĄ SPALANIA
CV22 600x600 1025W, CV22 600x700 1196W... - GRZEJNIKI STALOWE PŁYTOWE DOLNOZASILANE Z BLOKIEM ZAWOROWYM PROSTYM ODCINAJĄCYM.
GRZEJNIK DOPOSAŻYĆ W GŁOWICE TERMOSTATYCZNE Z WBUDOWANYM ZAWOREM TERMOSTATYCZNYM
SAC 1507 1035W - GRZEJNIK ŁAZIENKOWY

NAZWA OBIEKTU	WEWNĘTRZNA INSTALACJA CENTRALNEGO OGRZEWANIA - RZUT LOKALU		
INWESTOR	MIASTO PIOTRKÓW TRYBUNALSKI PASAŻ KAROLA RUDOWSKIEGO 10 97-300 PIOTRKÓW TRYBUNALSKI		
ADRES INWESTYCJI	UL. BELZACKA 174 M.2 97-300 PIOTRKÓW TRYB. DZ. NR 193/2 OBR. 0029		
PROJEKTANT	MGR INŻ. JAKUB SZAJEWSKI	NR UPRAWNIEŃ LOD/1605/POOS/11	
SKALA 1:50	RYSUNEK NR 1	DATA OPRACOWANIA	MAJ 2022