


PRZEKRÓJ R-R
(istniejąca linia L-8 i L-9)
skala 1:50





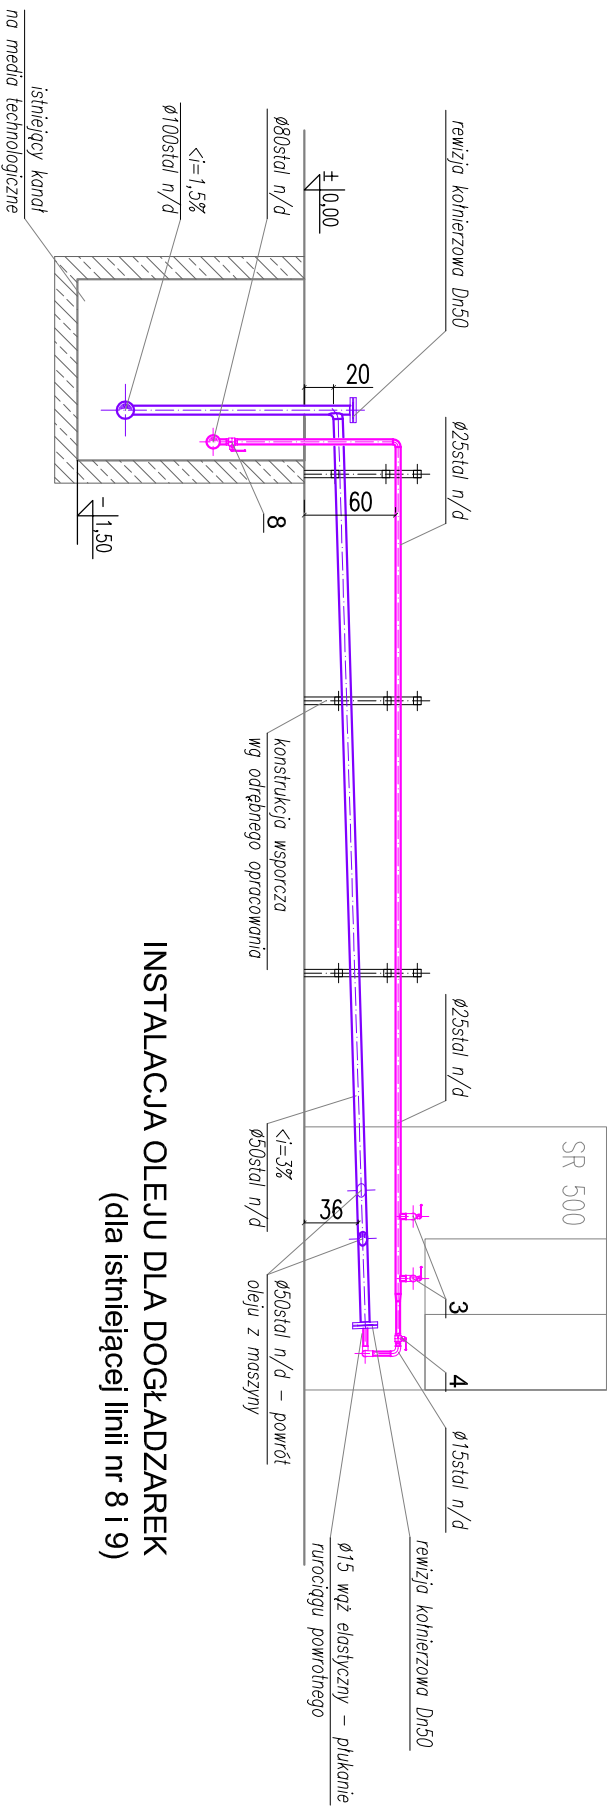


INSTALACJA OLEJU DLA DOGLADZAREK
(dla istniejącej linii nr 8 i 9)



PREMA PROJEKT
Kielce, ul. Jagiellońska 109 tel. 041 3451189

NAMWA OBIEKTU I ADRES:	HALA B-2 SKF Polska S.A., ul. Nieszawska 15, 60-101 Poznań	BRANZA:	SANITARNA
NAMWA PROJEKTU:	Projekt wykonawczy robót budowlanych związanych z budową infrastruktury dla przeniesienia linii F&OD oraz linii szlifowania SRB w hali B-2. Część - Instalacja Chłodziva, Oleju do honowania i Sprężonego powietrza	STADIUM:	PROJEKT WYKONAWCZY
TYTUŁ RYSUNKU:	PRZEKRÓJ R-R	NR PROJEKTU:	6-27/2016-07
PROJEKTOWAŁ:	inż. Jarzy Grosicki	DATA:	Czerwiec 2017
OPRACOWAŁ:	mgr inż. Marcin Gruchala	SKALA:	1:50
OPRACOWAŁA:		NR RYSUNKU:	30

OBJAŚNIENIA:

-  - instalacja chłodziva - zasilanie;
-  - instalacja chłodziva - powrót;
-  - instalacja oleju do honowania - zasilanie;
-  - instalacja oleju do honowania - powrót;
-  - instalacja sprężonego powietrza;