




PRZEKRÓJ PODŁUŻNY W OSI PRZEPUSTU
Skala 1:100

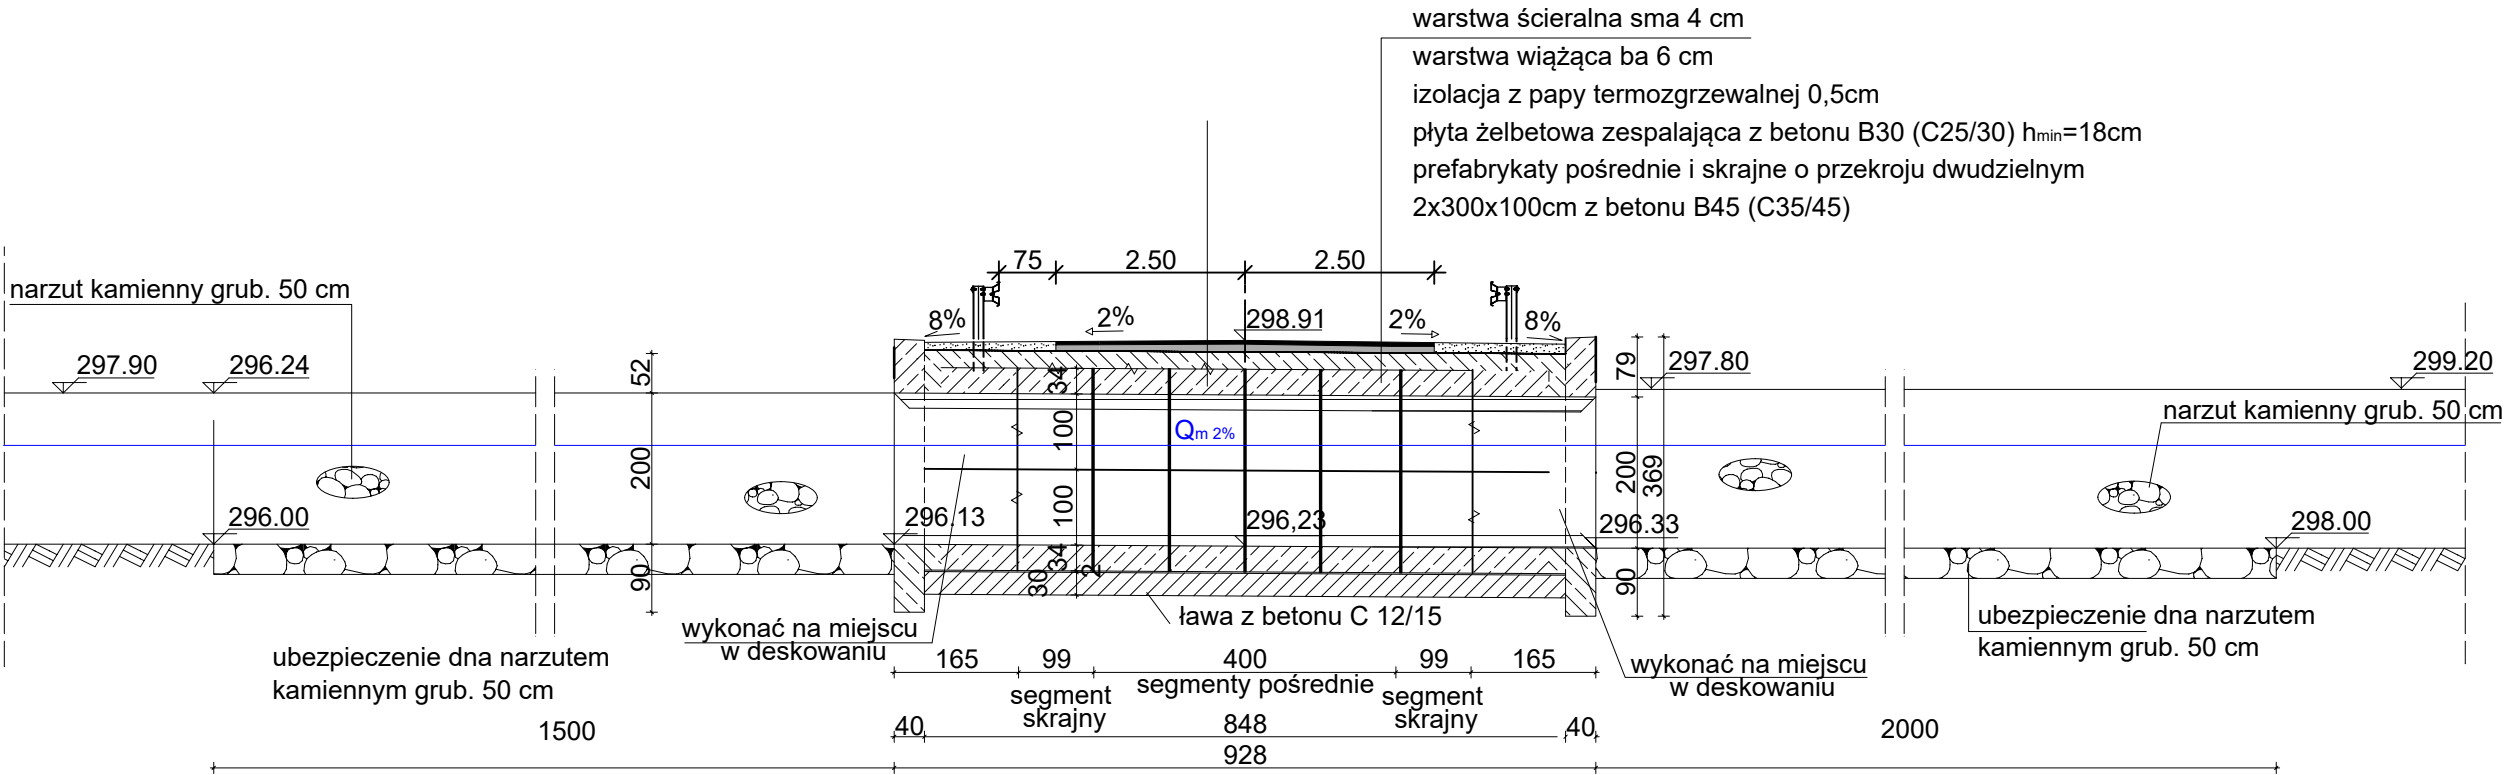


PRZEKRÓJ POPRZECZNY W OSI JEZDNI
Skala 1:100

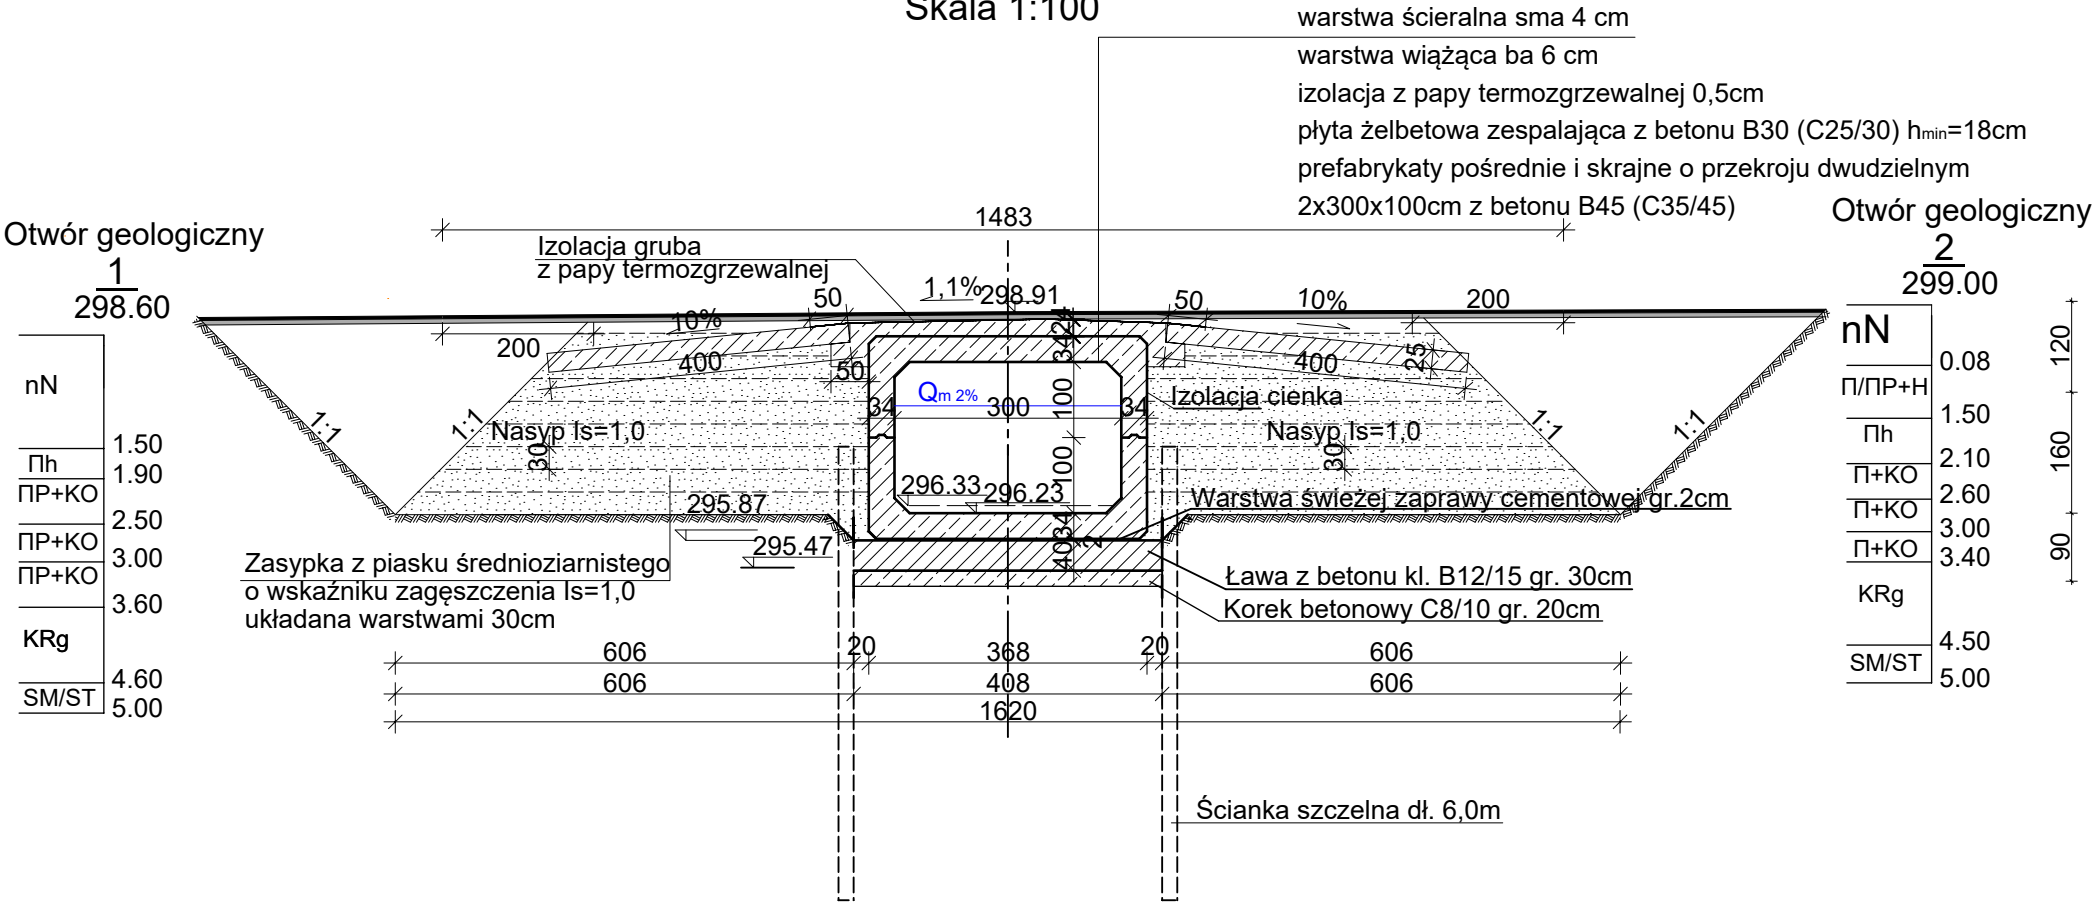

WIDOK Z BOKU
Skala 1:100

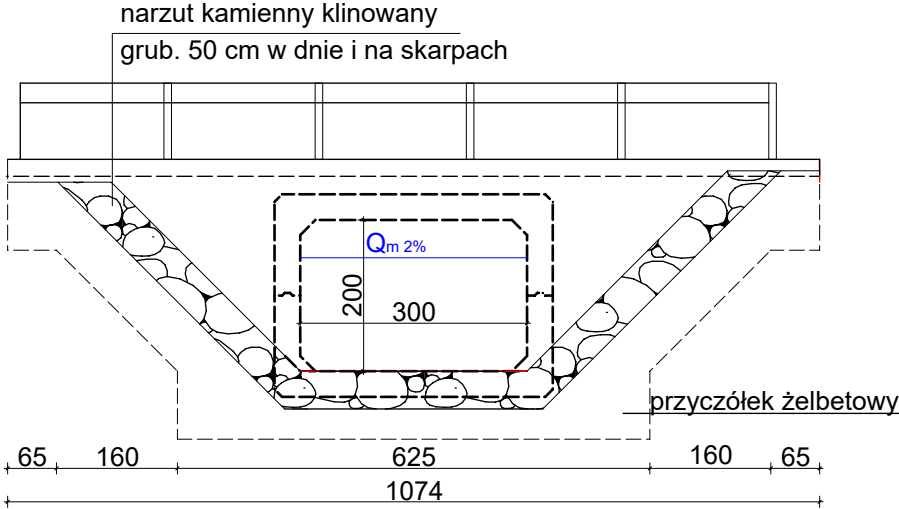

WIDOK Z GÓRY
Skala 1:100

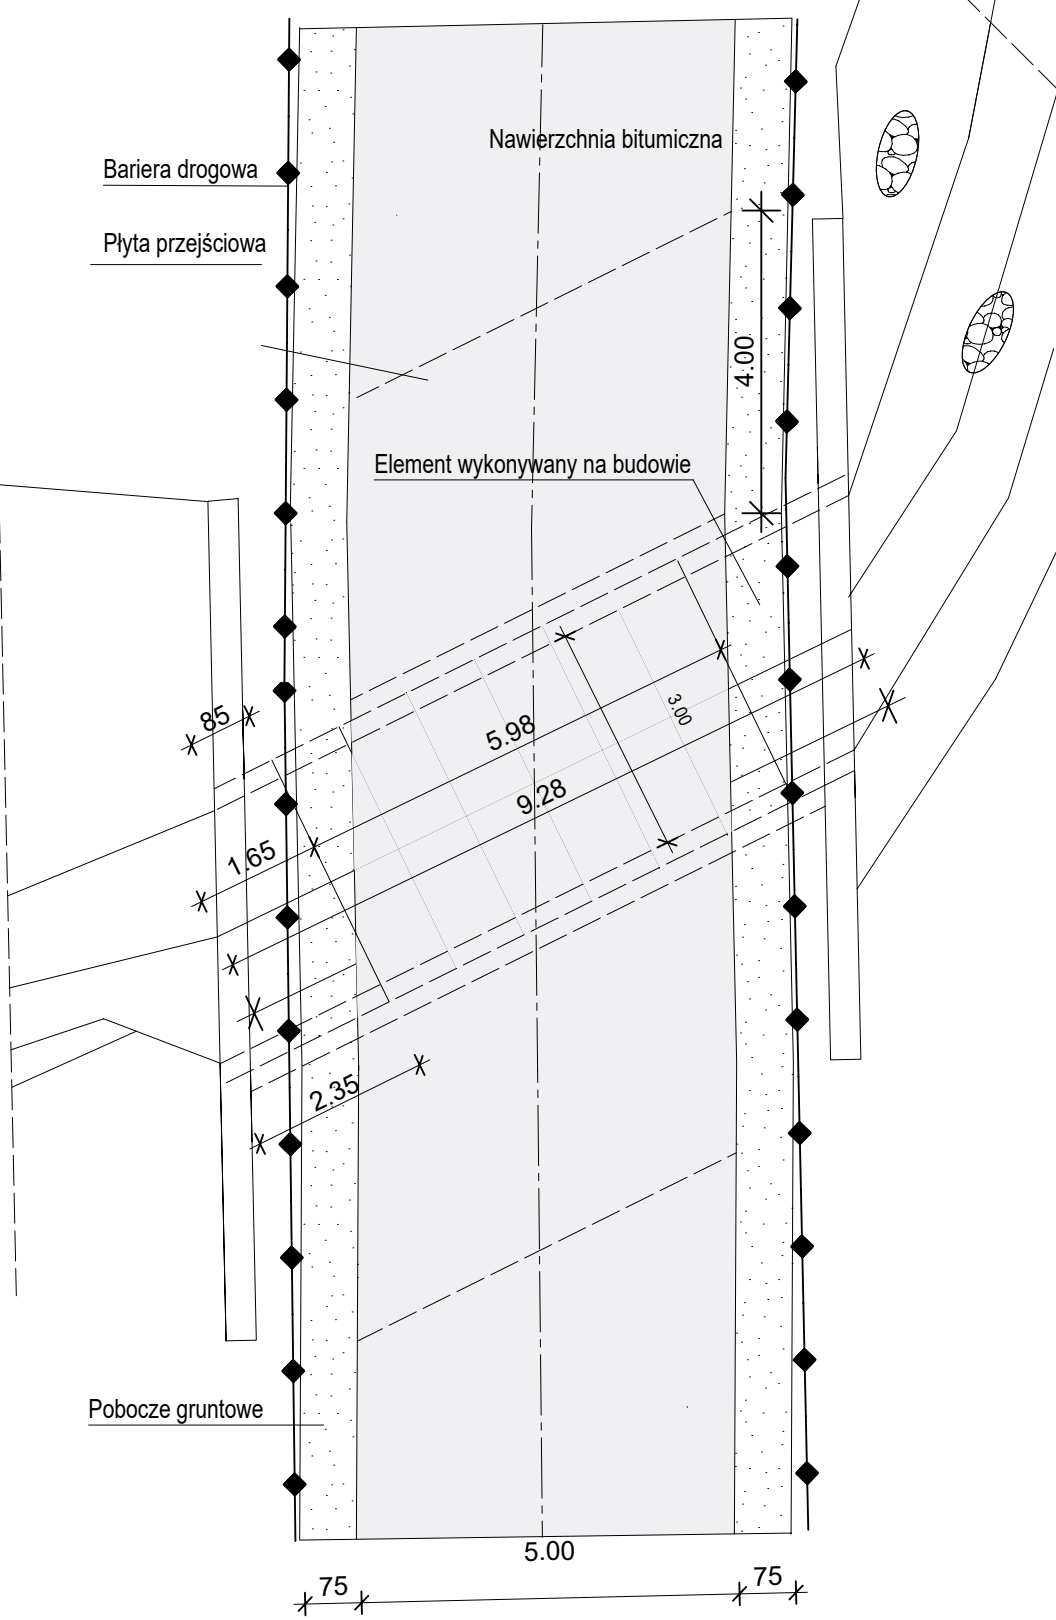

OBIEKT			
Przebudowa przepustu drogowego śr. 150 cm w ciągu drogi powiatowej Nr 2043R Huta Poręby przez wieś w km 1+618 w miejscowości Huta Poręby			
RYSUNEK			
RYSUNEK OGÓLNY PRZEPUSTU			
PROJEKTANT	PODPIS	NR UPRAWNIEN, SPECJALIZACJA	DATA
MGR INŻ. KAZIMIERZ GOŁONKA		83/86 UW KONSTR. - INŻ. I MEL. WOD.	20.11.2021
SPRAWDZAJĄCY	PODPIS	NR UPRAWNIEN, SPECJALIZACJA	NR RYS/SKAŁA
INŻ. CZESŁAW PRĘDOTA		MAZ/0184/POOM/04 MOSTOWA	PAB 1 / 1:100