


Kamionka

Żdźary

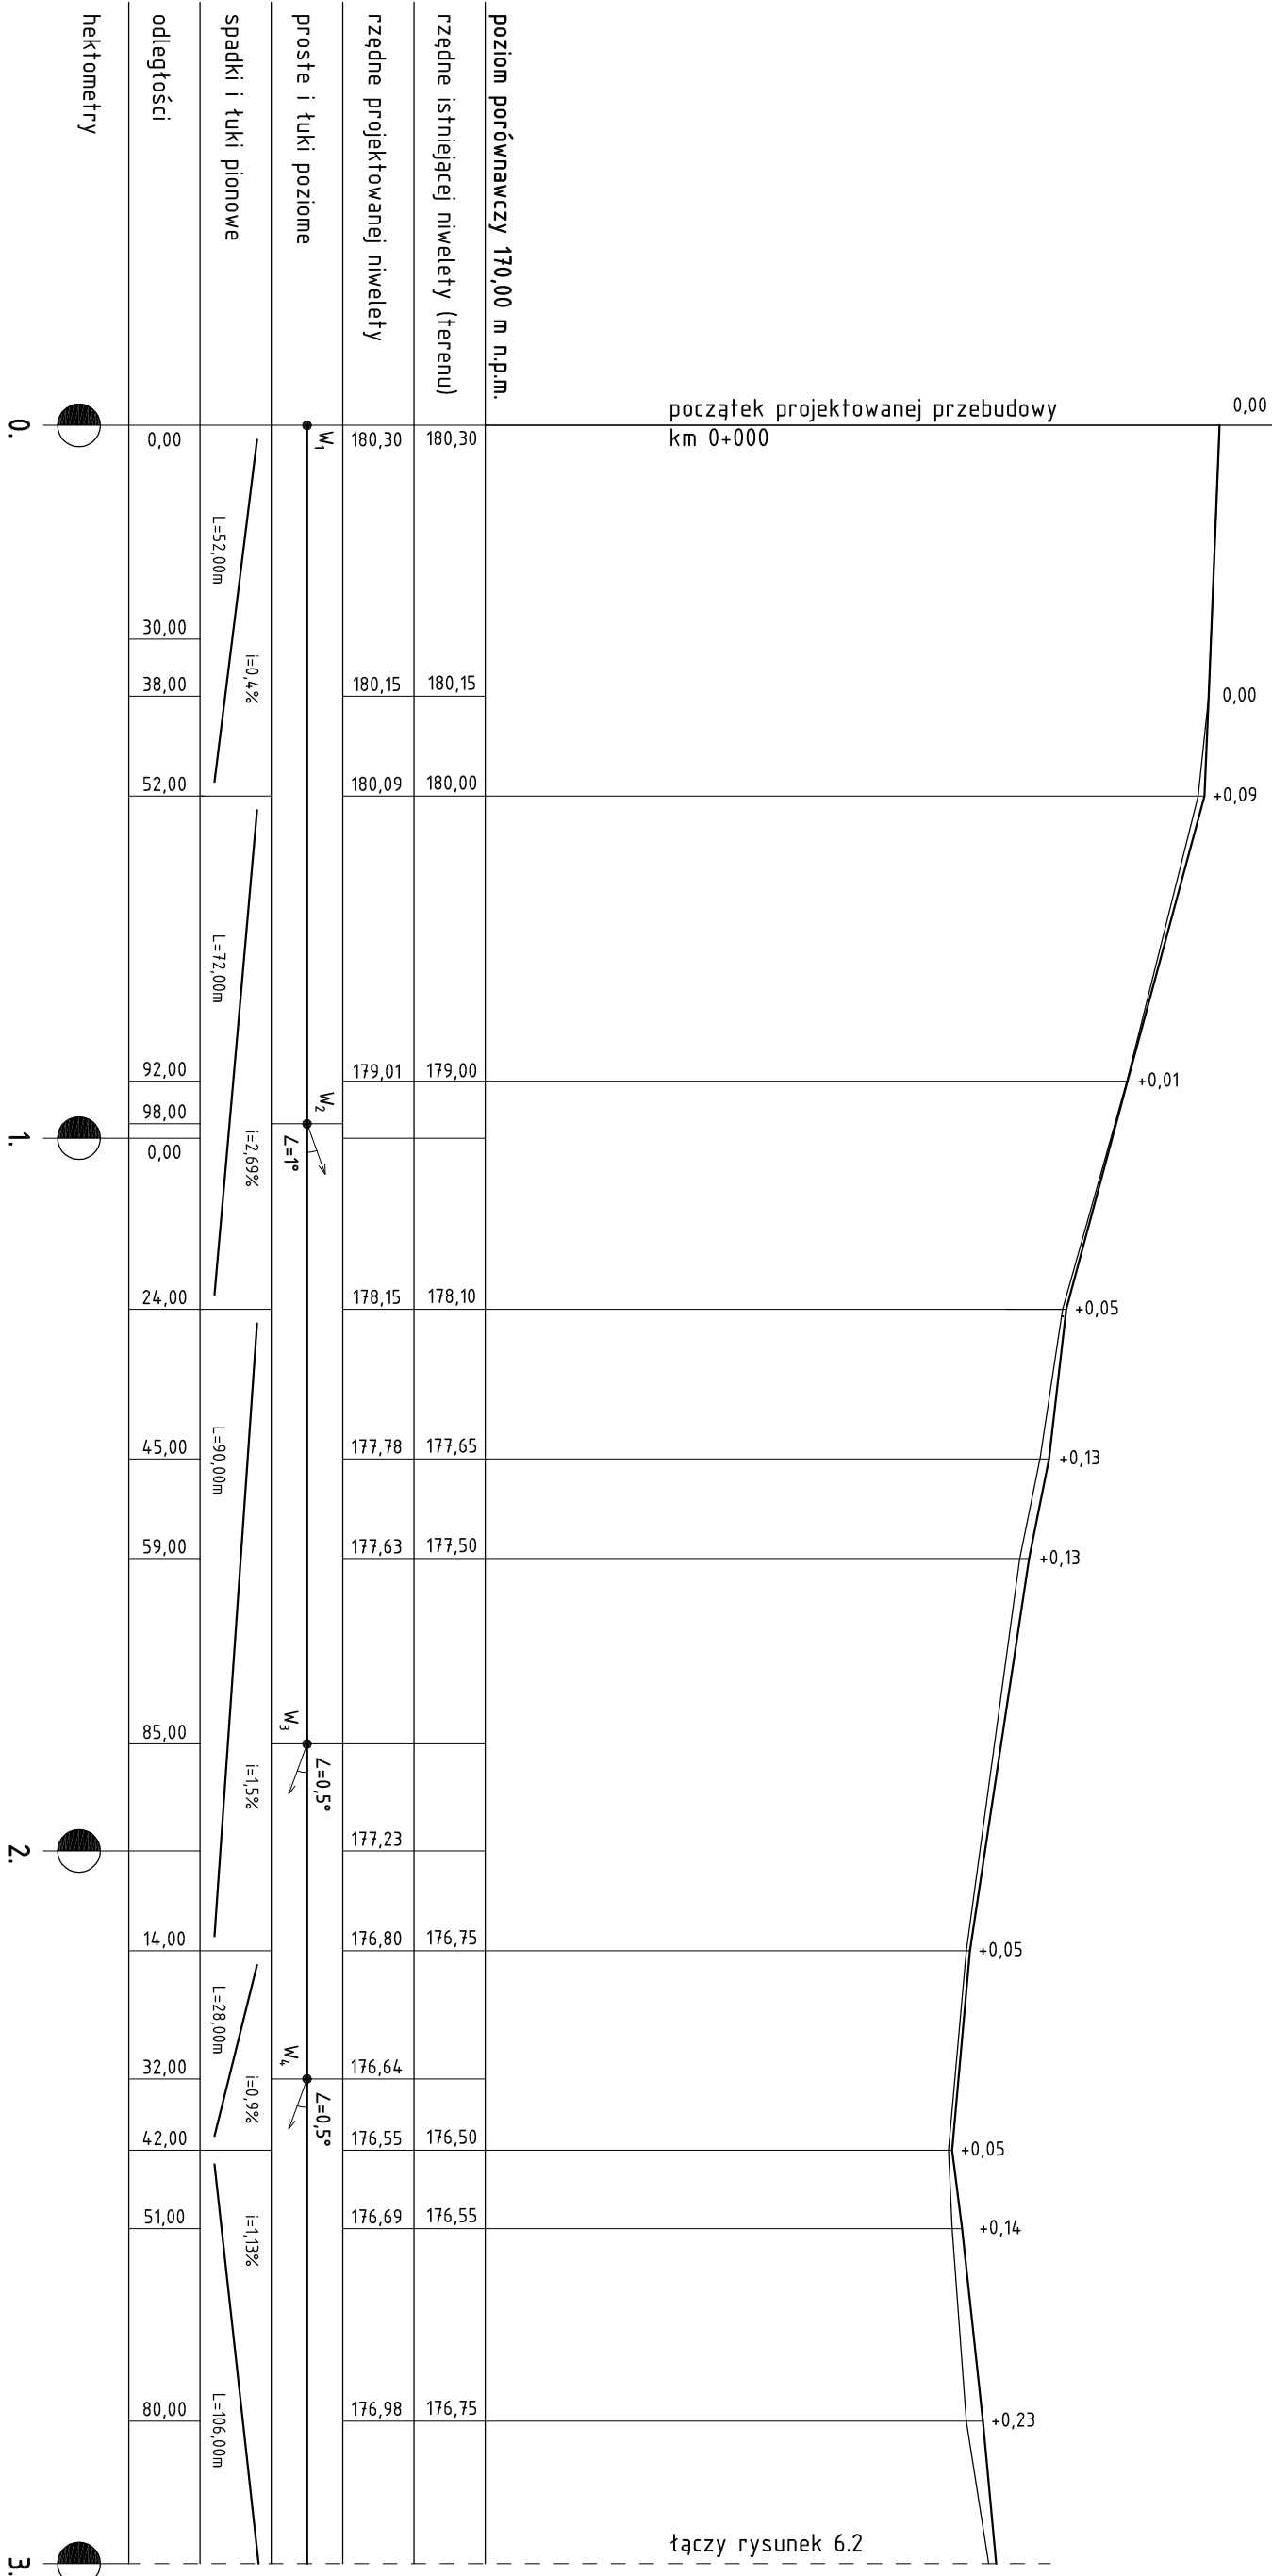

początek projektowanej przebudowy  
km 0+000

łączy rysunek 6.2

LEGENDA:

- rzędna niweleły
- rzędna terenu

Pracownia:	USŁUGI PROJEKTOWE I NADZORU		
Temat:	Przebudowa drogi gminnej nr 118044E w miejscowości Żdźary ("Koziołek")		
Studium:	Projekt budowlano-wykonawczy		
Investor:	Gmina Bolestawiec ul. Rynek 1, 98-430 Bolestawiec		
Skala:	1:50/1:500	Profil podłużny	Rys. nr 6.1
Projektowała:	mgr inż. Martyna Mrugała		