
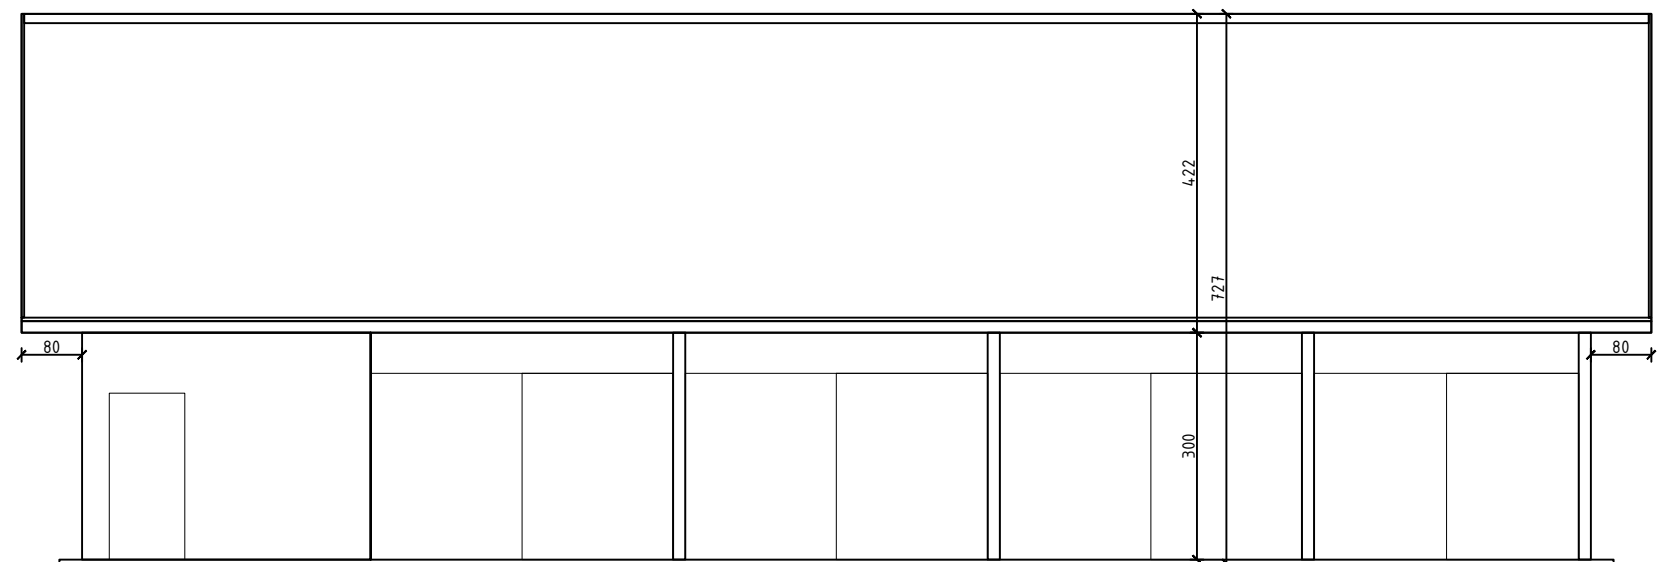
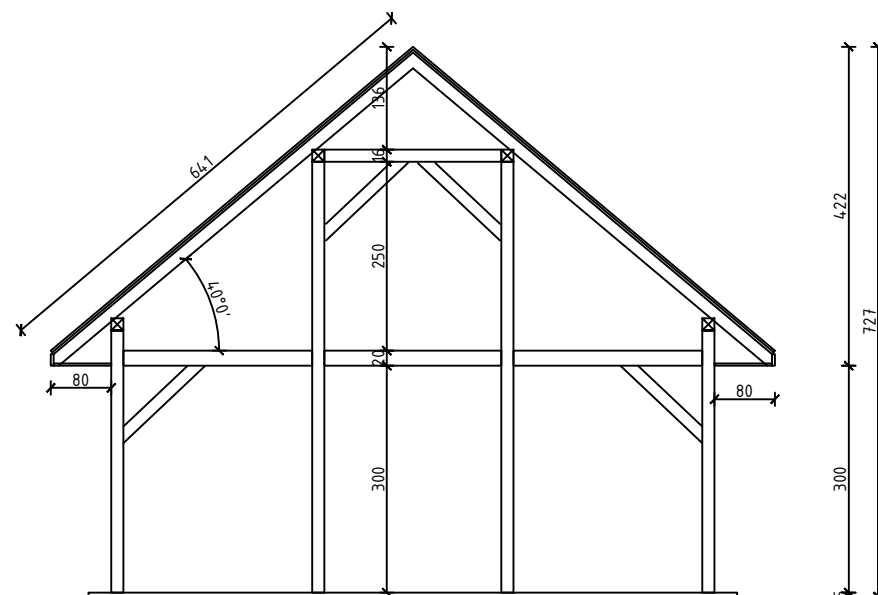


RZUT POŁACI DACHU

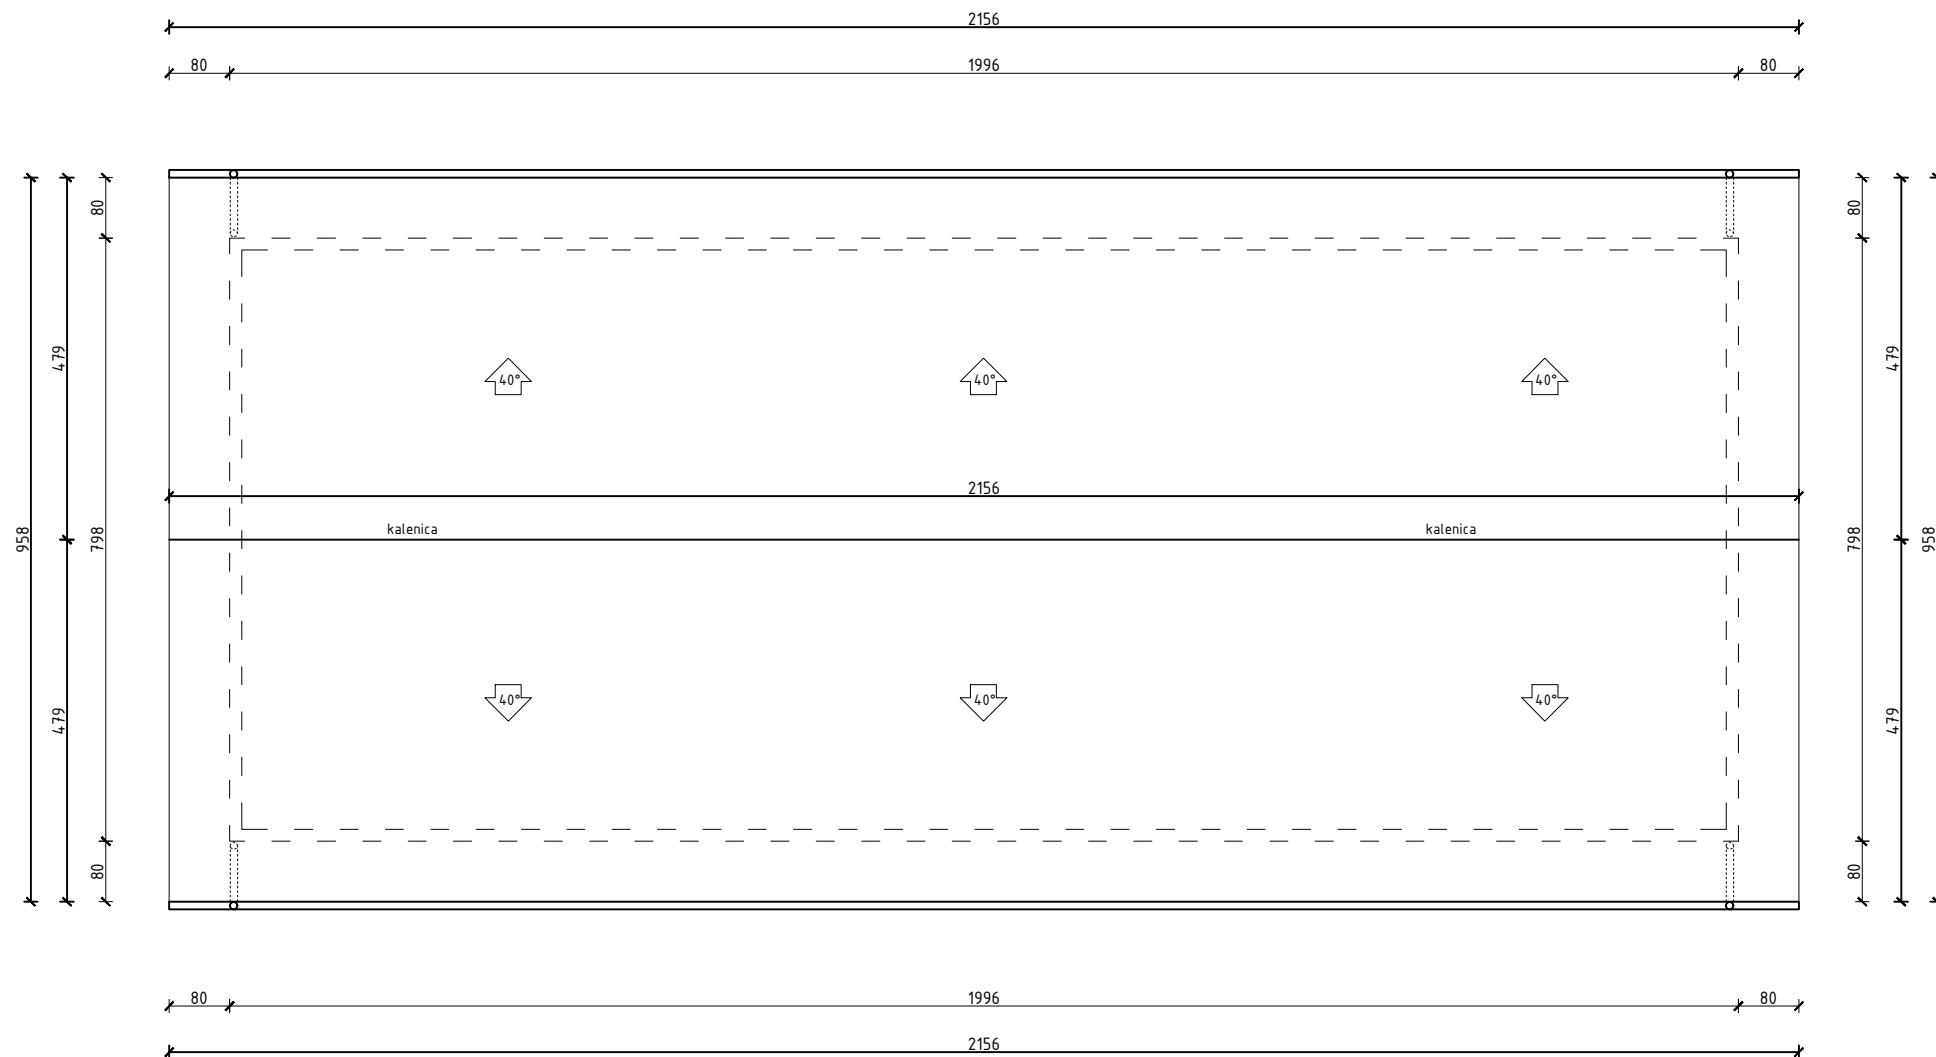

TEMAT RYSUNKU: RZUT POŁĄCZI DACHU PRZEKRÓJ WIDOK ELEWACJI			
BRANŻA:	SKALA:	DATA:	NR RYS.:
KONC.	1:500	01.2023	2