



RZUT PŁYTY FUNDAMENTOWEJ

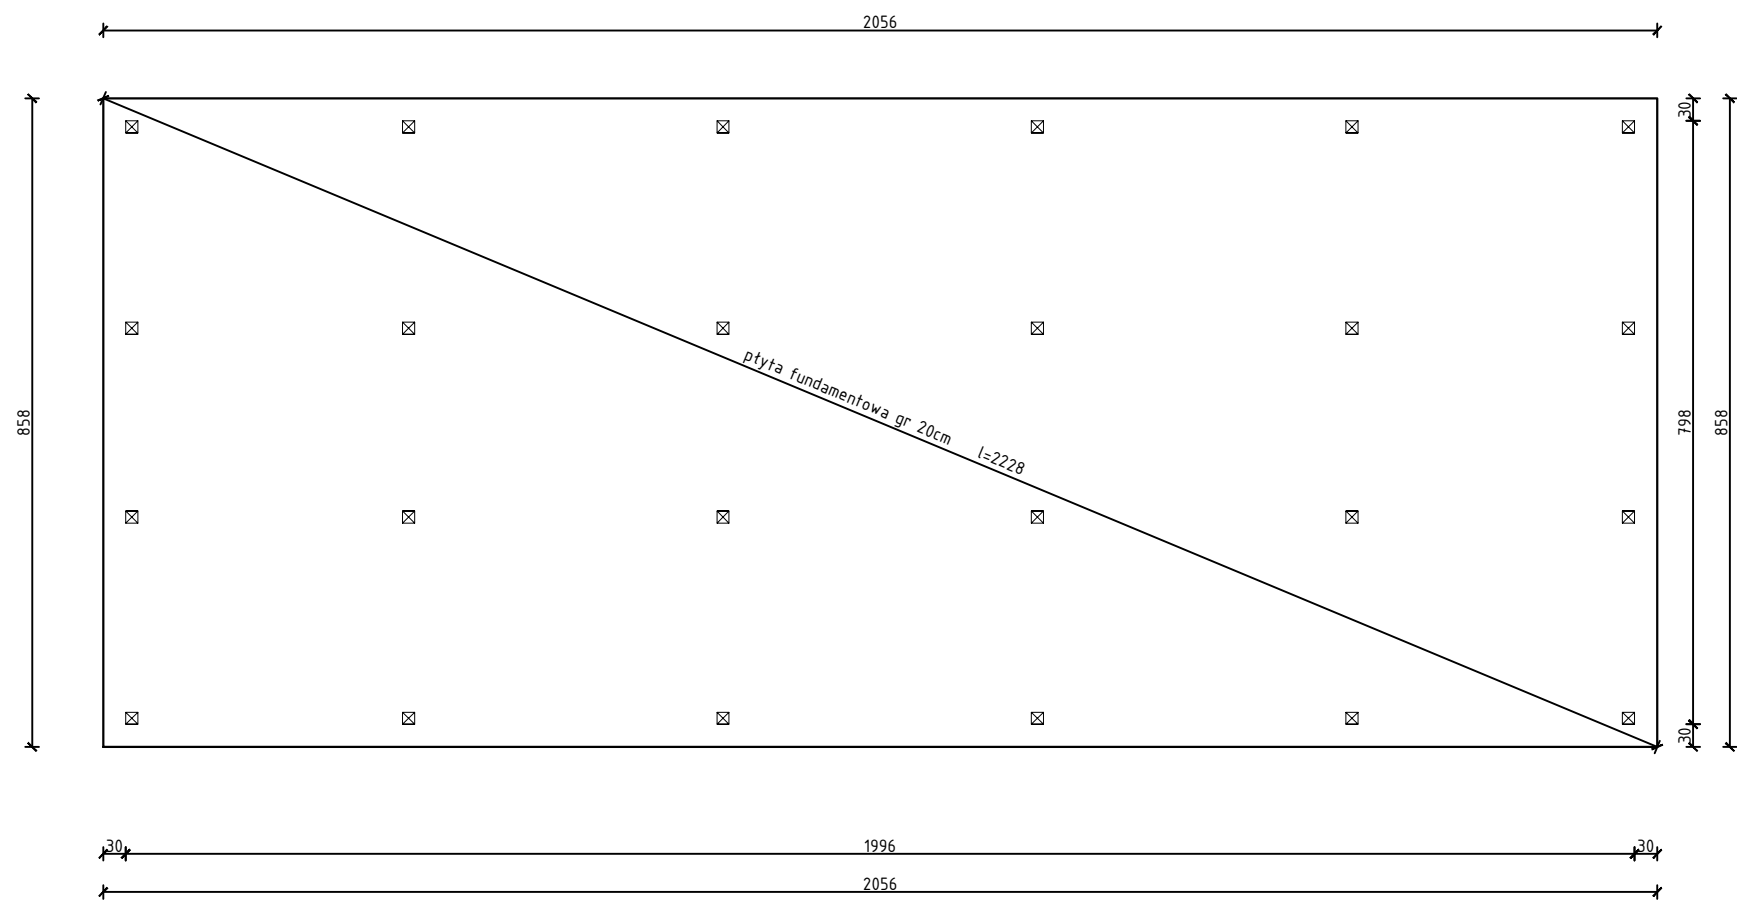

RZUT LOKALIZACJI SŁUPKÓW PRZYZIEMIA

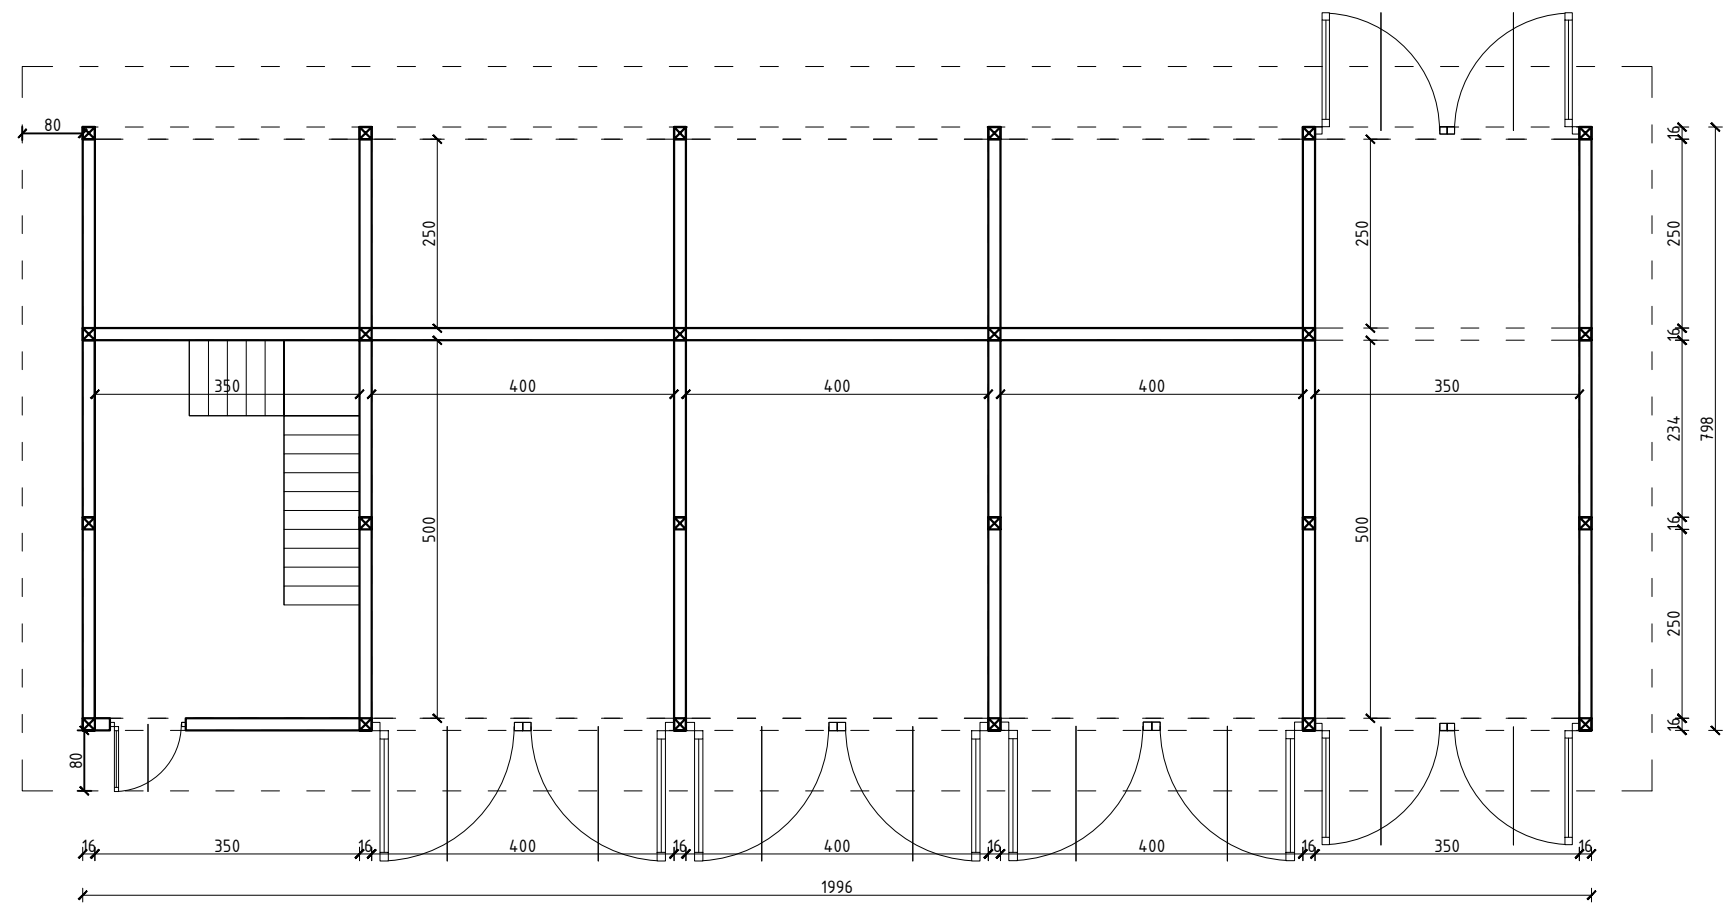

TEMAT RYSUNKU:			
RZUT PŁYTY FUNDAMENTOWEJ			
RZUT PRZYZIEMIA			
BRANŻA:	SKALA:	DATA:	NR RYS.:
KONC.	1:500	01.2023	1