


Rzut piętra 1:100

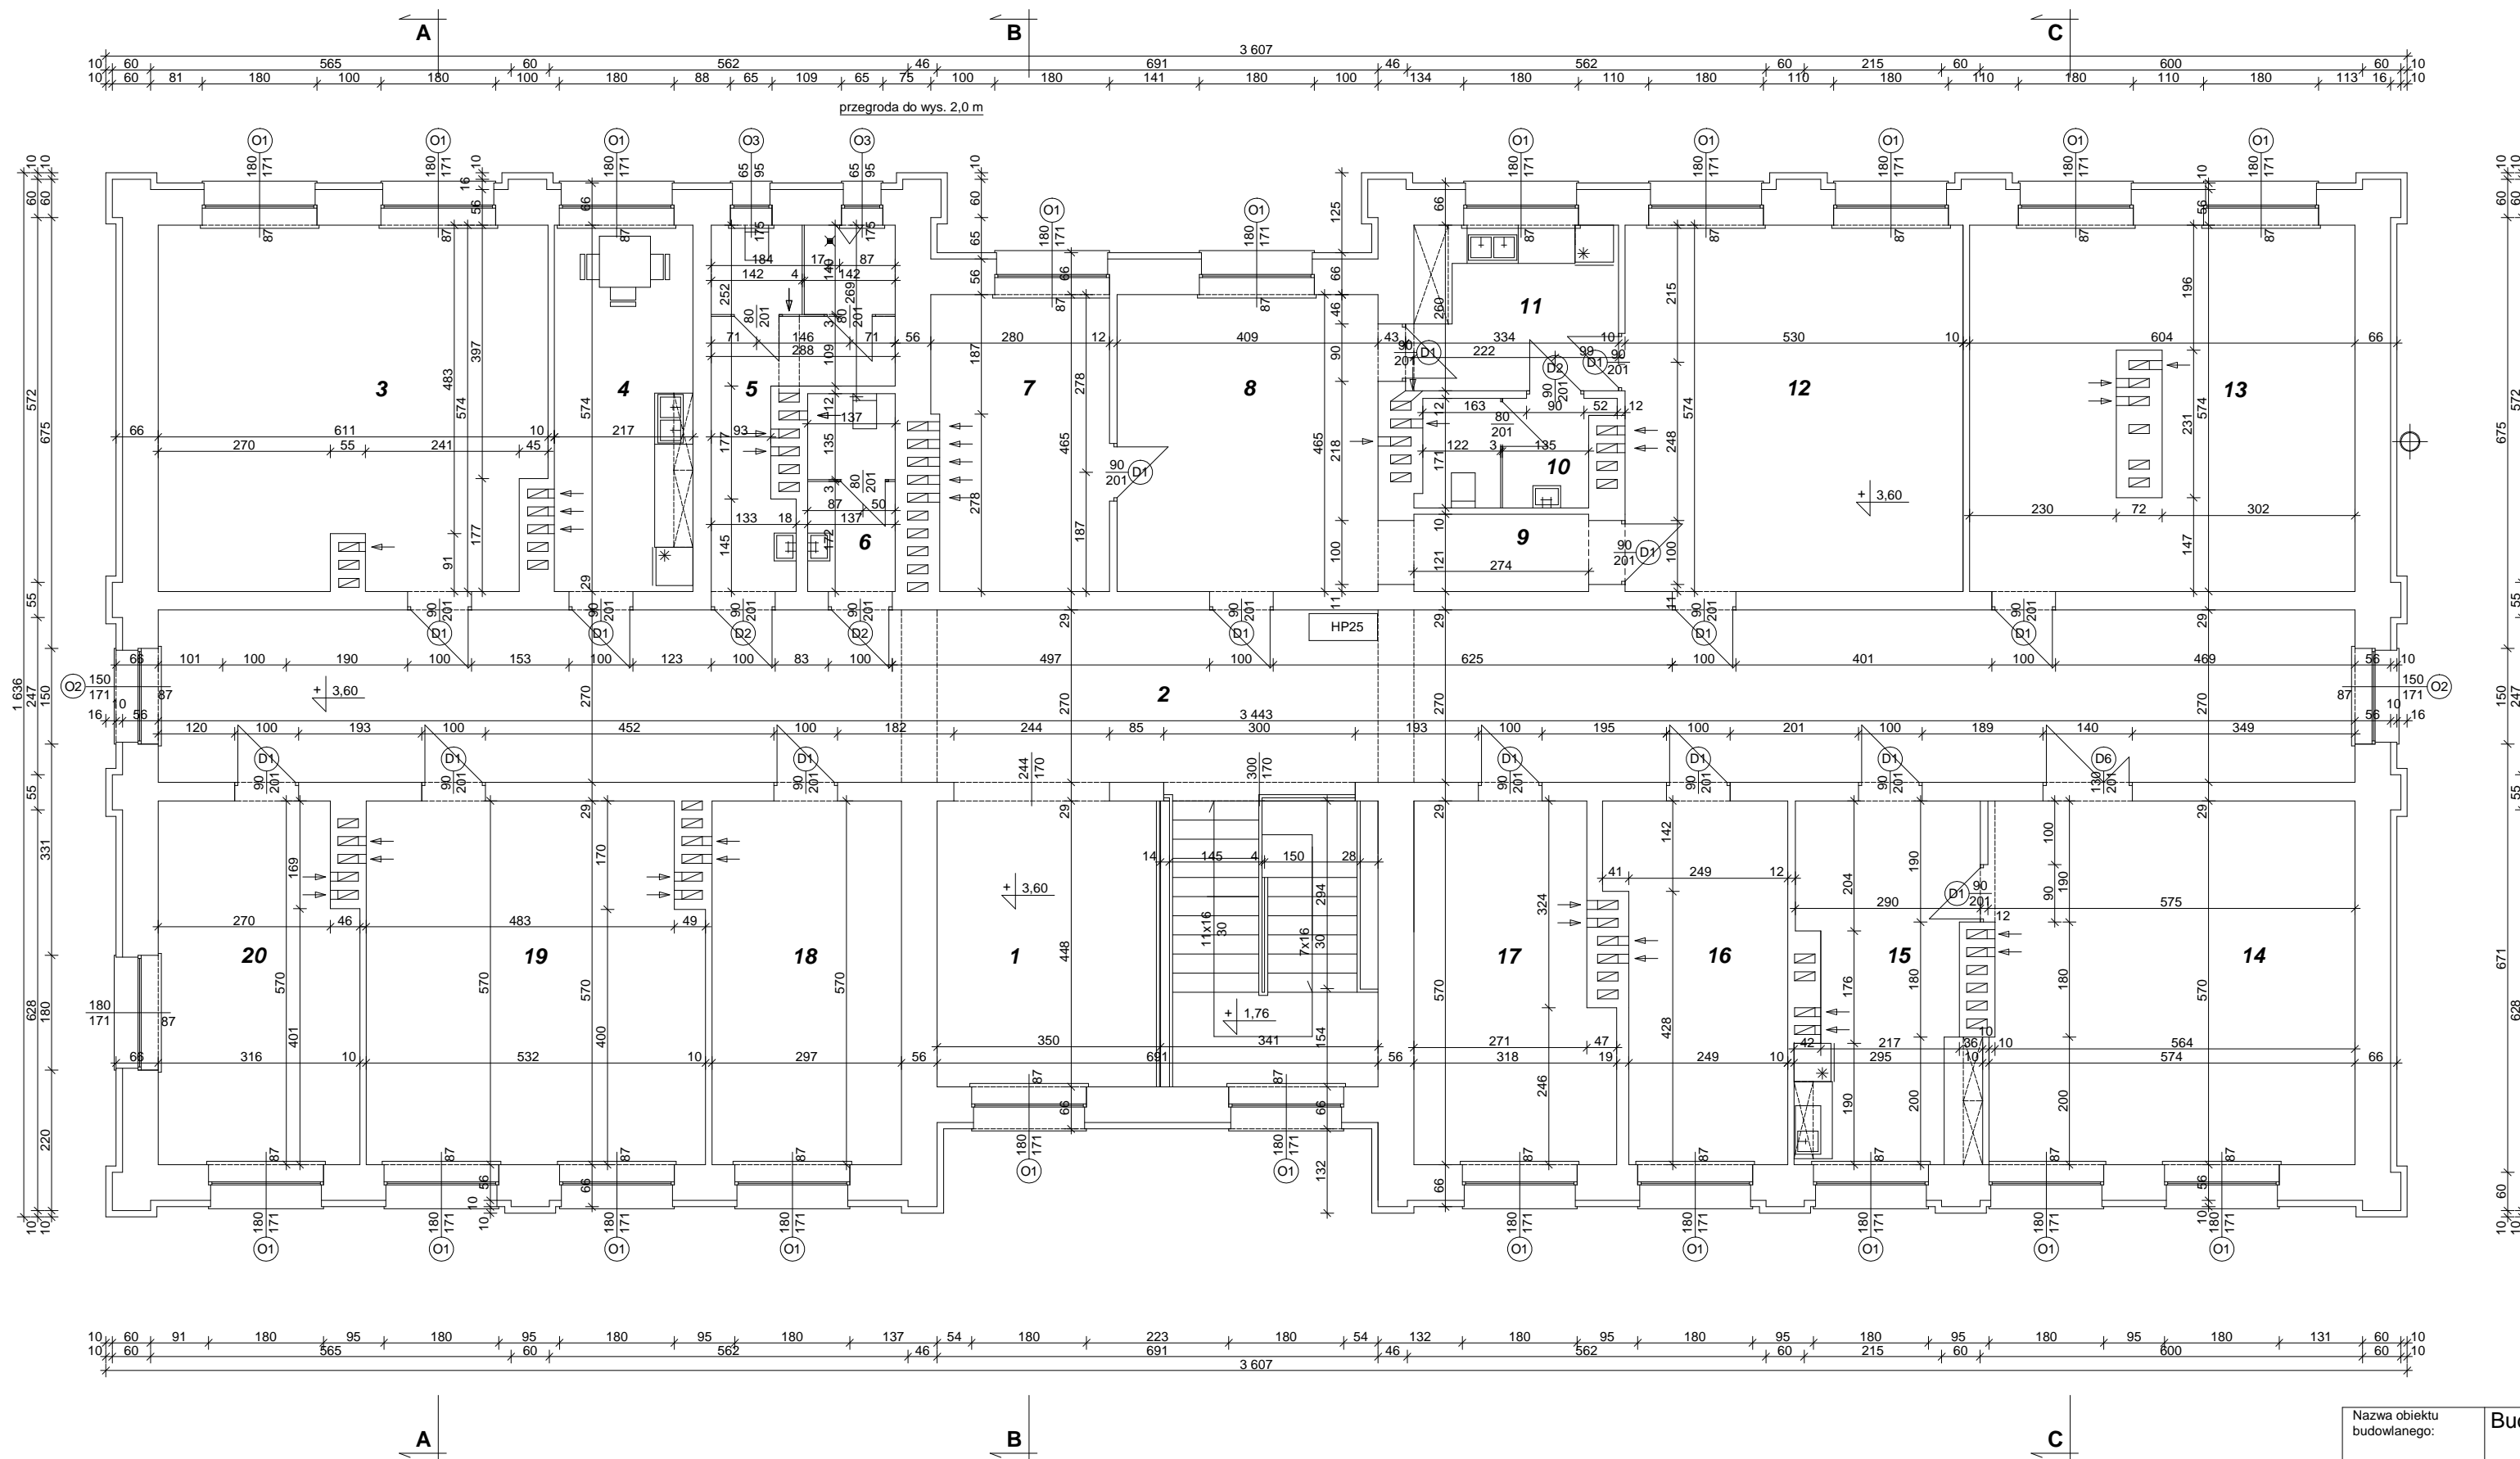

Zestawienie pomieszczeń:

Lp.	Pomieszczenie	Powierzchnia	Posadzka
1.	Hol	15,68 m ²	gres
2.	Korytarz	92,96 m ²	gres
3.	Biuro	33,78 m ²	pcv
4.	Pom. socjalne	12,46 m ²	pcv
5.	WC	10,83 m ²	gres
6.	WC	4,25 m ²	gres
7.	Biuro	12,63 m ²	pcv
8.	Sekretariat	19,02 m ²	gres
9.	Korytarz	3,32 m ²	gres
10.	WC	4,61 m ²	gres
11.	Pom. socjalne	8,47 m ²	pcv
12.	Biuro	30,42 m ²	gres
13.	Biuro	33,01 m ²	pcv
14.	Sala konferencyjna	33,07 m ²	gres
15.	Zaplecze sali	14,61 m ²	gres
16.	Biuro	14,78 m ²	pcv
17.	Biuro	16,60 m ²	pcv
18.	Biuro	16,93 m ²	pcv
19.	Biuro	29,49 m ²	pcv
20.	Biuro	17,23 m ²	pcv
		424,15 m ²	

Nazwa obiektu budowlanego:	Budynek administracyjny MPWiK		
Tytuł rysunku:	Rzut piętra		
Imię i nazwisko projektanta:	mgr inż. arch. Agnieszka Afanasik	Podpis projektanta:	
Nr upr. budowlanych:	LOIA/7/2004/GW w specjalności arch. bez ograniczeń		
Data sporządzenia:	25.06.2022 r.		
Imię i nazwisko projektanta:	mgr inż. arch. Agata Mordacz	Podpis projektanta:	
Nr upr. budowlanych:	LOIA/12/2004/GW w specjalności arch. bez ograniczeń		
Data sporządzenia:	25.06.2022 r.		
		Skala rys:	Nr rys:
		1:100	8